



"CASA UNIFAMILIAR"
TITANIO 87

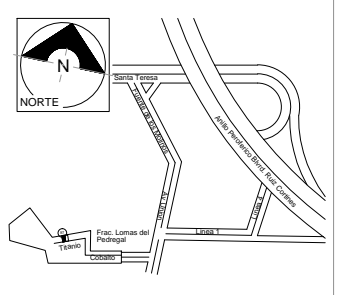

CROQUIS DE LOCALIZACION

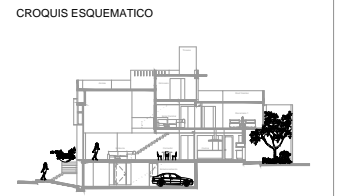

SIMBOLOGIA

- NOTAS
- NO MEDIR DIRECTAMENTE A ESCALA.
 - LAS COTAS RIGEN EL DIBUJO.
 - VERIFICAR COTAS Y NIVELES DE PISO EN OBRA.
 - AJUSTAR MEDIDAS EN OBRA.
 - LA INFORMACION CONTENIDA EN ESTE PLANO PERTENECE UNICAMENTE A LA CLAVE DEL MISMO.
 - LAS MEDIDAS DE ESTE PLANO CORRESPONDE A MEDIDAS VERIFICADAS EN OBRA CON UN MARGEN DE ERROR +-5%



REV.	FECHA	FIRMA
A	13 NOV 2017	


PROYECTO "CASA UNIFAMILIAR"
TITANIO 87

PROPIETARIO
CONUMA S.A. DE C.V.

UBICACION
CALLE TITANIO N°87
COLONIA FRACCIONAMIENTO
LOMAS DEL PEDREGAL, CDMX.
PLANO

FECHA
13 NOV 17
CLAVE
ARQ. - 01

D.R.O. PROY. DIB. ESCALA
A.G.L. A.G.L. 1:50
ACOTACION metros.

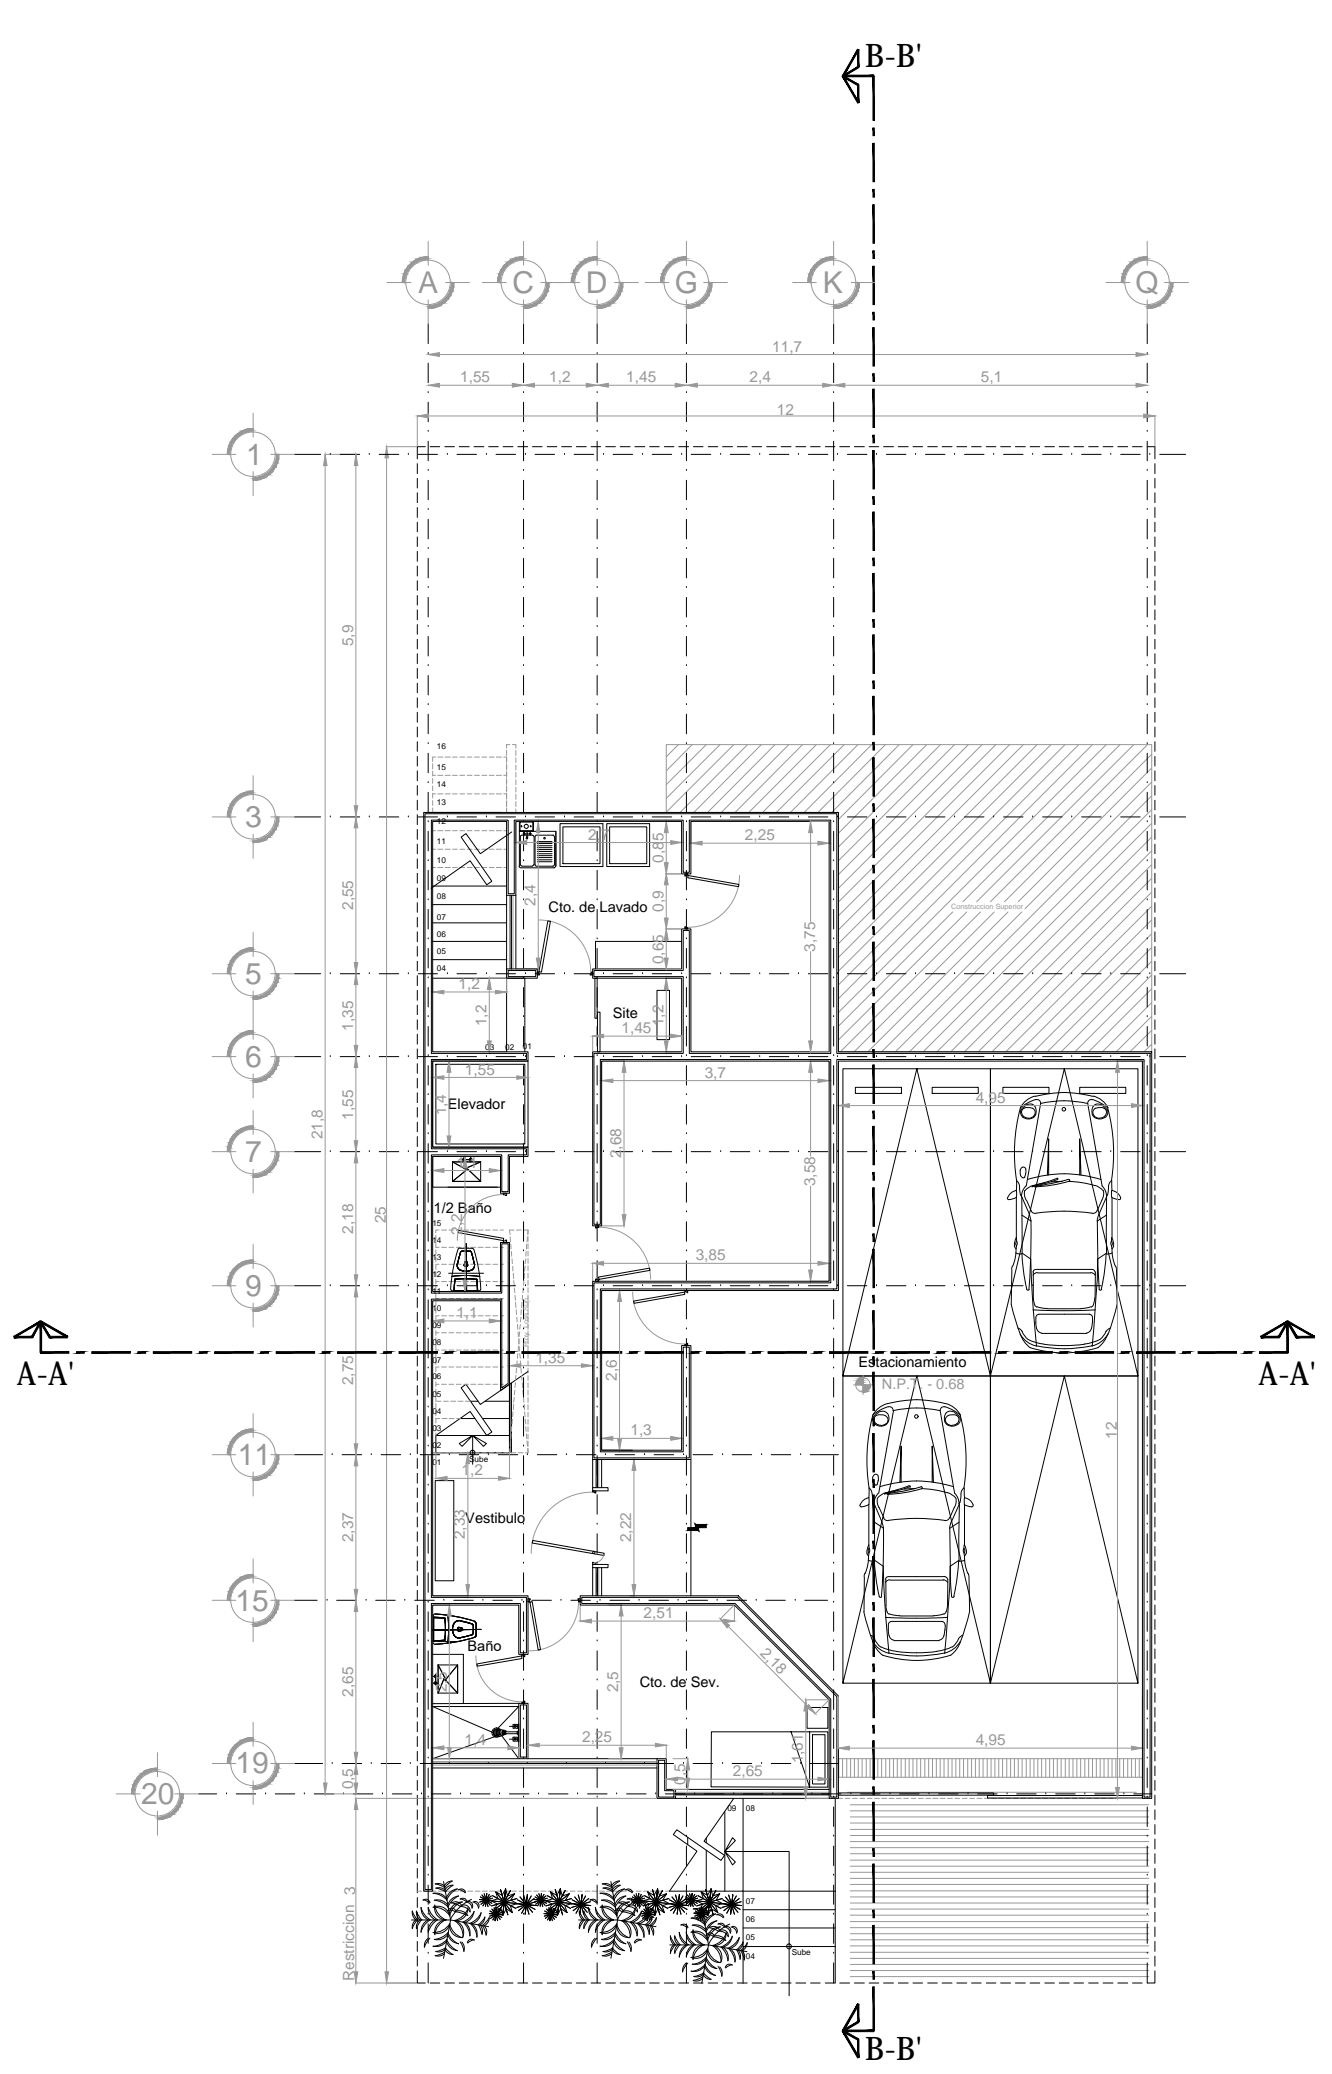

Planta Estacionamiento y Servicio

Esc: 1:50