

VIDA ALTA,

VIDA EN

MALTA



TODAS LAS IMÁGENES SON ILUSTRATIVAS Y ESTÁN SUJETAS A CAMBIOS REALIZADOS AL PROYECTO.

TEMOZÓN NORTE
MID. YUC.

ENTRE LA FRESCURA DE TEMOZÓN ENCUENTRAS MALTA.

Malta es un desarrollo de departamentos pensado en alto. Alta calidad, alta comodidad y altas expectativas que vamos a superar.




SUEÑA ALTO

Y VIVE LA REALIDAD

Con amenidades pensadas en tus necesidades y gustos, con espacios funcionales y estéticos, seguridad, fácil acceso, áreas verdes y un amplio estacionamiento.

Malta te ofrece departamentos de 4 estilos diferentes para que escojas y te acomodes según tus gustos y necesidades.

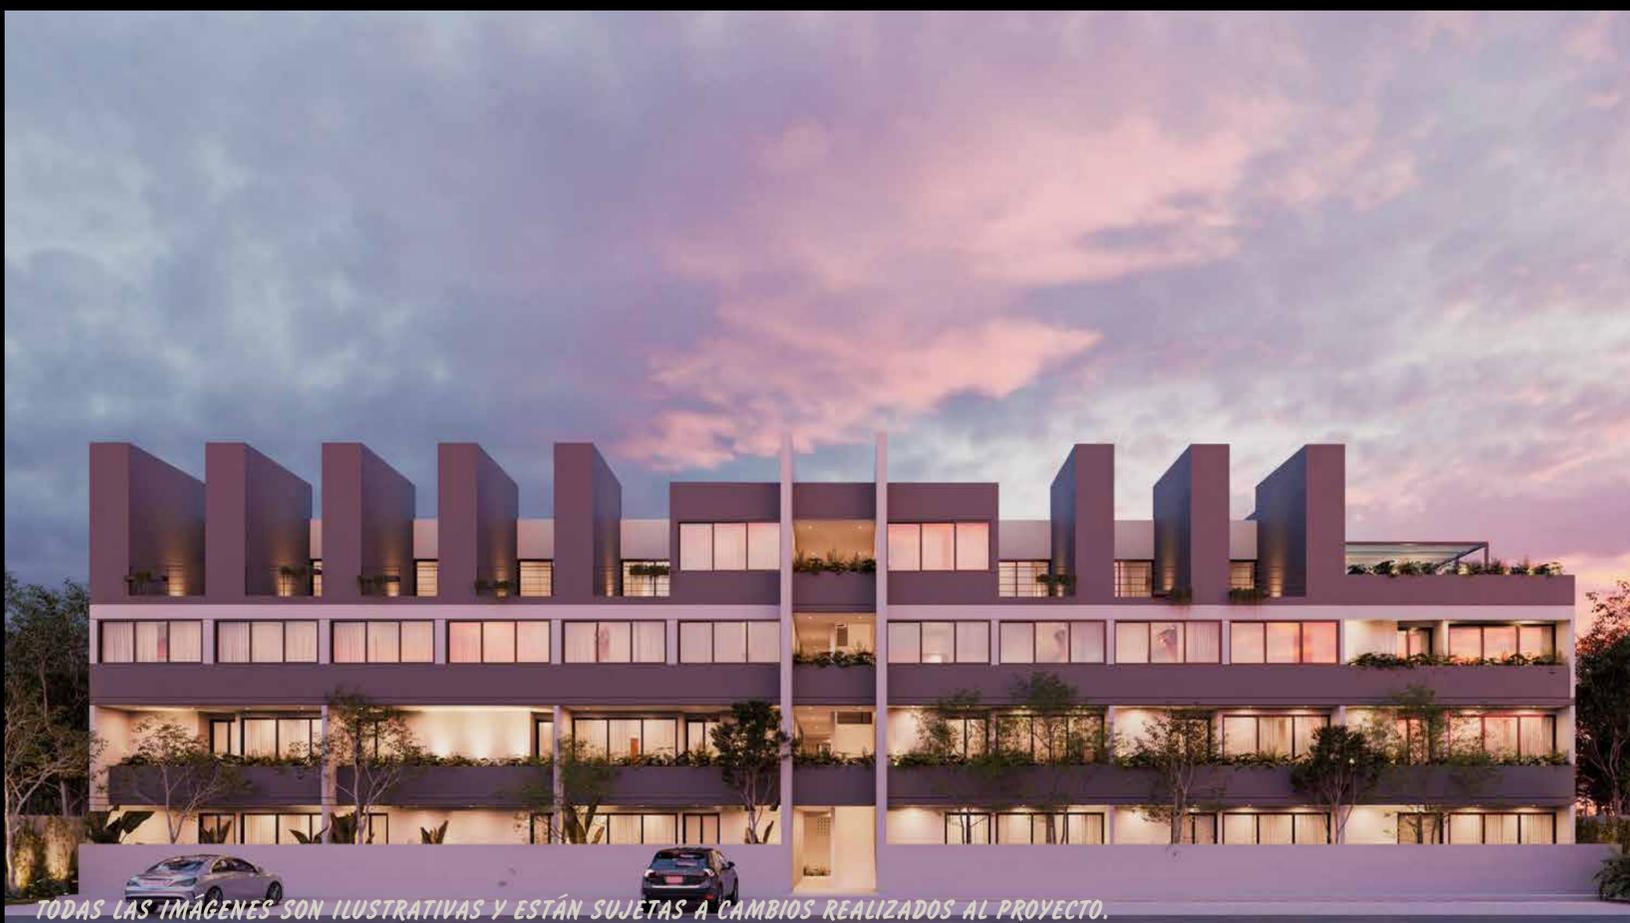

VIDA PLENA

86 M2
70 UNIDADES

EQUIPADA CON:

- Espacios para clóset vestidor.
- Cancel fijo en baño.
- Parrilla eléctrica
- Calentador eléctrico.
- Gavetas inferiores en cocina.

***2 RECÁMARAS CON BAÑO**

***COCINA**


***COMEDOR**

***SALA**

***BAÑO DE VISITAS**

***ÁREA DE LAVADO**

***TERRAZA**

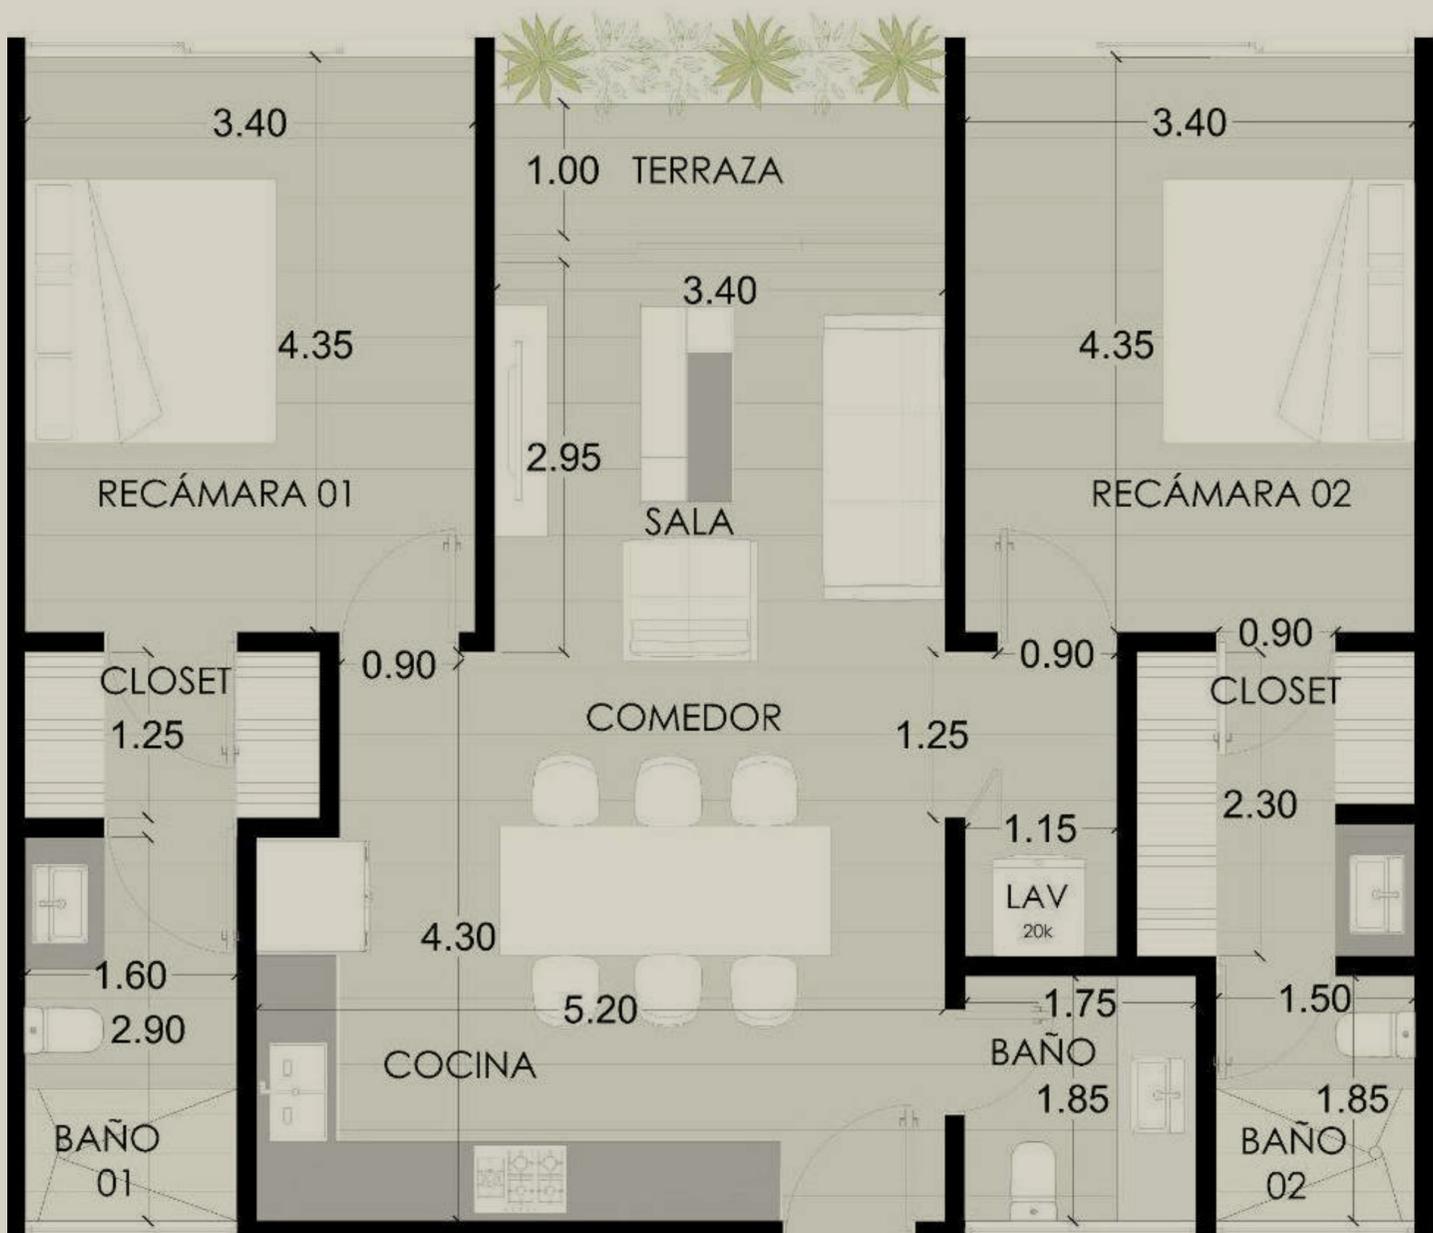



TODAS LAS IMÁGENES SON ILUSTRATIVAS Y ESTÁN SUJETAS A CAMBIOS REALIZADOS AL PROYECTO.

TIPO A


VIDA PLENA



TODAS LAS IMÁGENES SON ILUSTRATIVAS Y ESTÁN SUJETAS A CAMBIOS REALIZADOS AL PROYECTO.

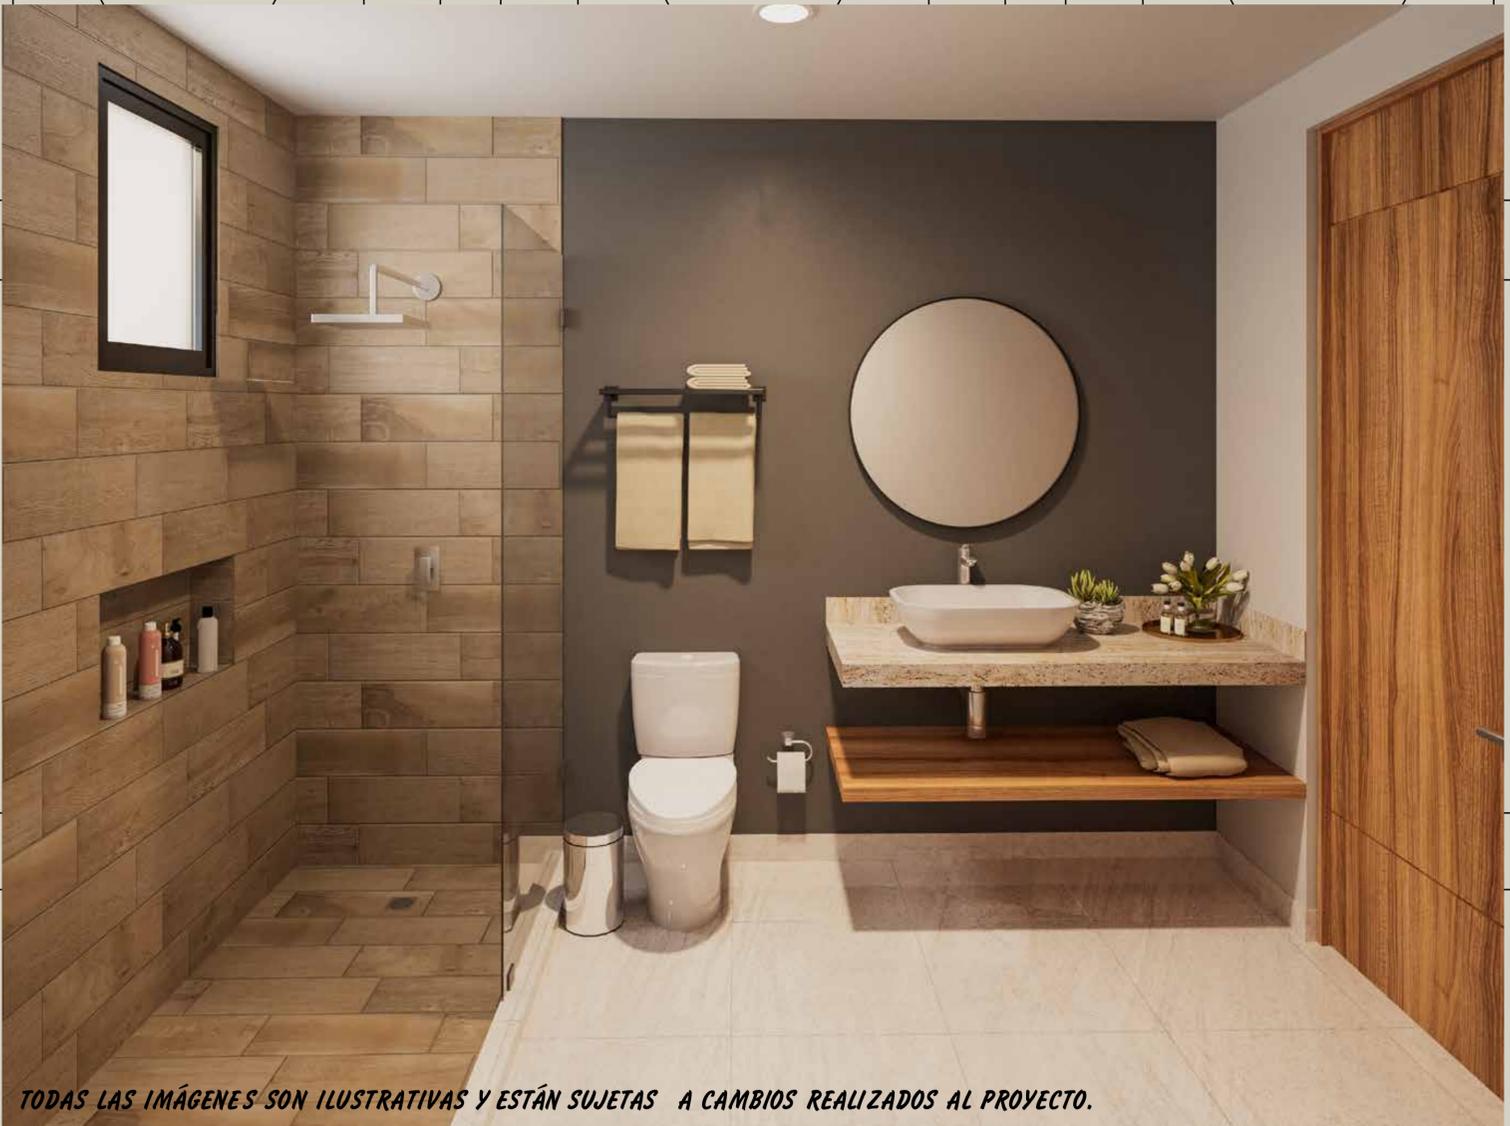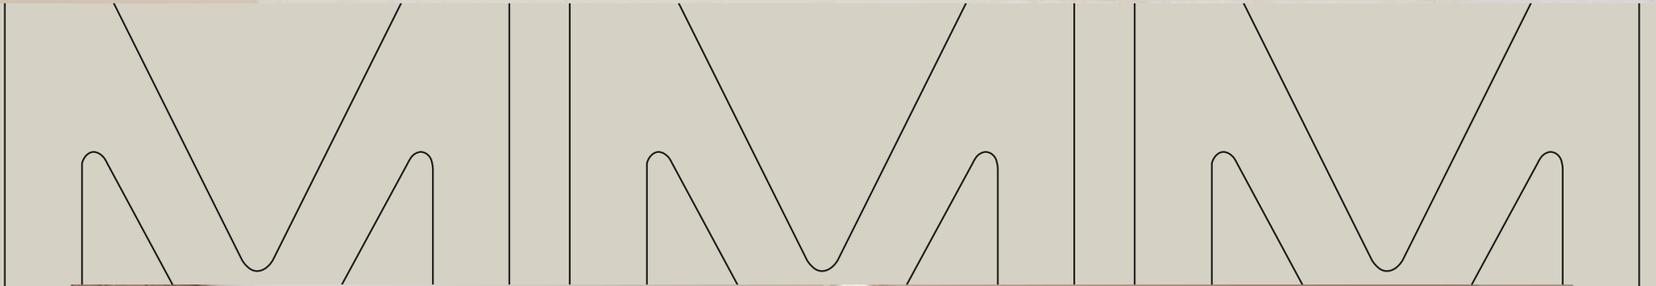

TODAS LAS IMÁGENES SON ILUSTRATIVAS Y ESTÁN SUJETAS A CAMBIOS REALIZADOS AL PROYECTO.

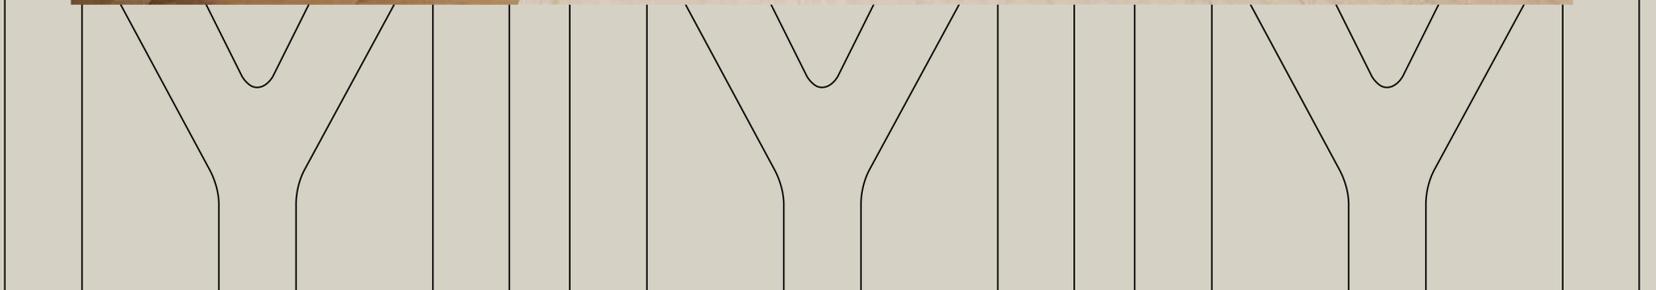


VIDA CALMA

64.5 M2
77 UNIDADES


EQUIPADA CON:

- Espacio para clóset.
- Cancel fijo en baño.
- Parrilla eléctrica
- Calentador eléctrico.
- Gavetas inferiores en cocina.


- * **RECÁMARA**
- * **ESTUDIO / FLEX**
- * **COCINA**
- * **COMEDOR**
- * **SALA**
- * **BAÑO COMPLETO**
- * **ÁREA DE LAVADO**
- * **TERRAZA**

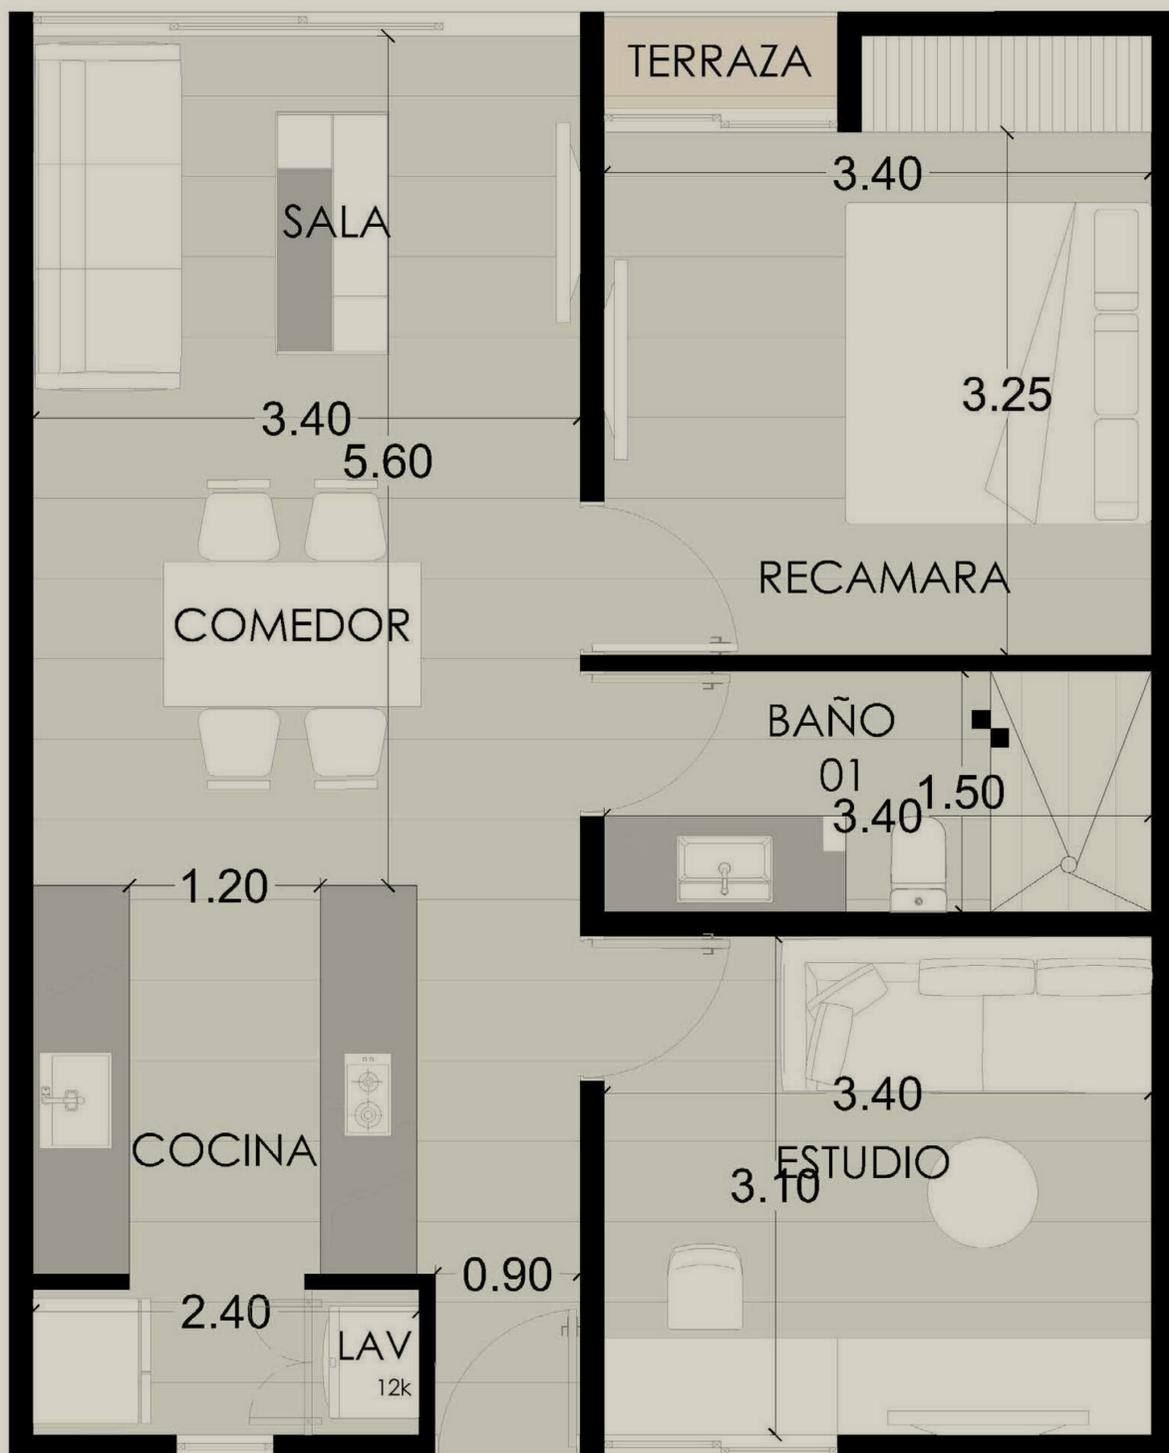


TODAS LAS IMÁGENES SON ILUSTRATIVAS Y ESTÁN SUJETAS A CAMBIOS REALIZADOS AL PROYECTO.

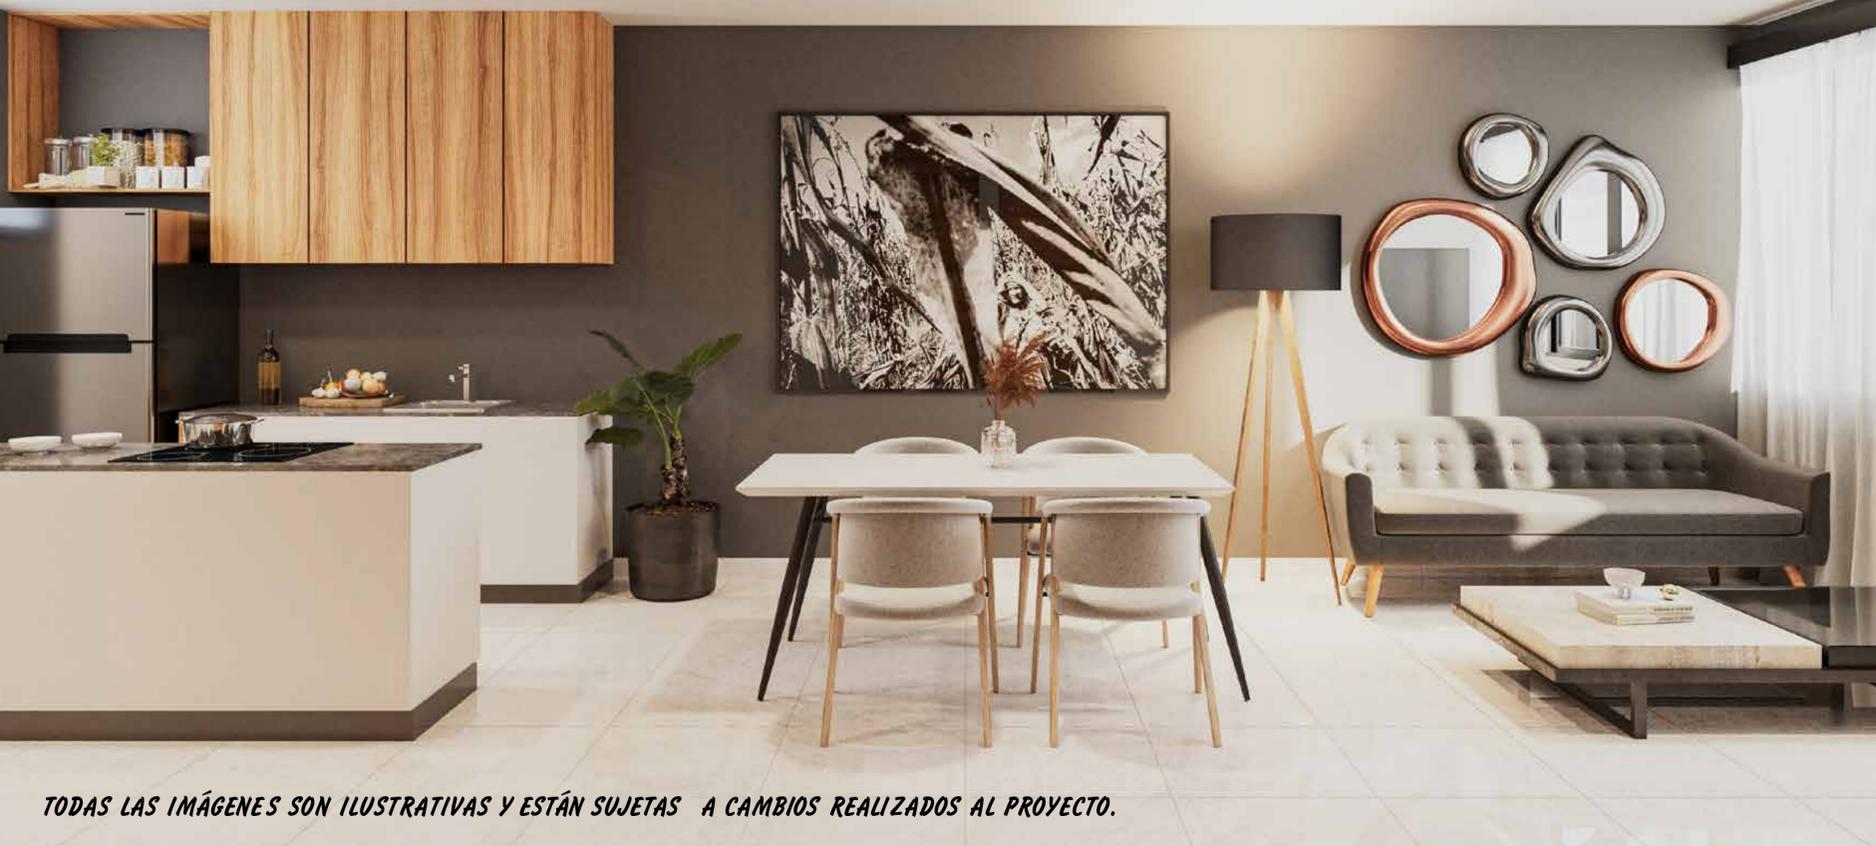

TODAS LAS IMÁGENES SON ILUSTRATIVAS Y ESTÁN SUJETAS A CAMBIOS REALIZADOS AL PROYECTO.

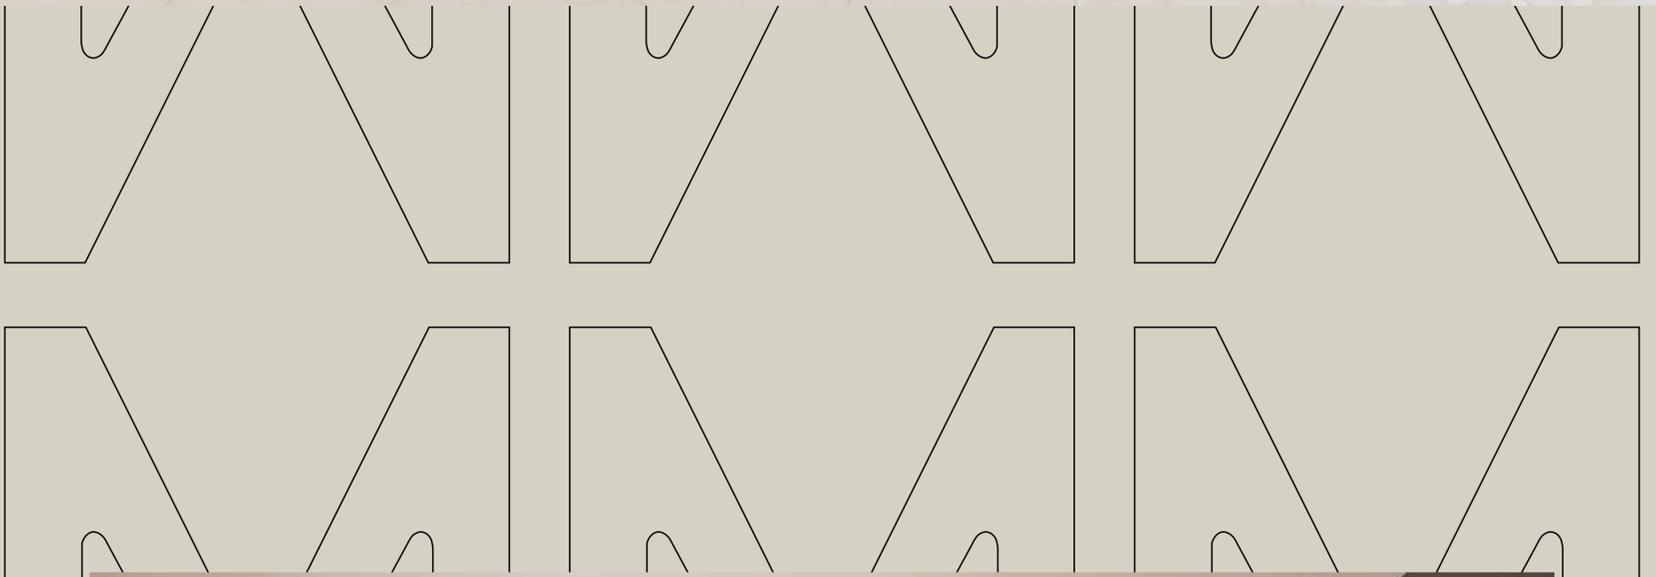

TODAS LAS IMÁGENES SON ILUSTRATIVAS Y ESTÁN SUJETAS A CAMBIOS REALIZADOS AL PROYECTO.

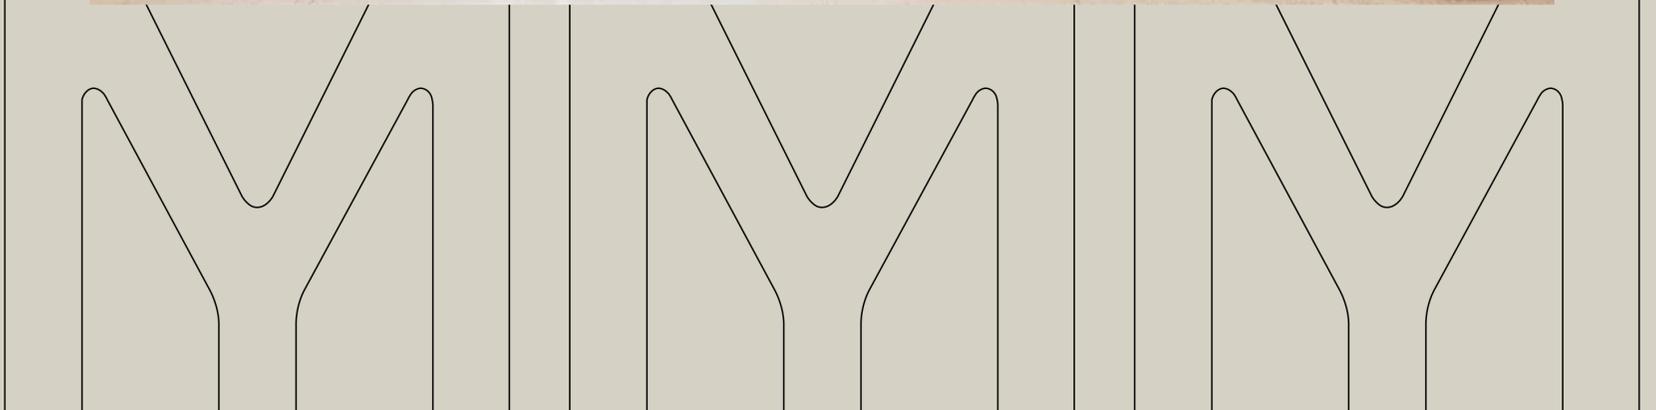

VIDA QUIETA

55 M2
6 UNIDADES

EQUIPADA CON:

- Espacio para clóset.
- Cancel fijo en baño.
- Parrilla eléctrica
- Calentador eléctrico.
- Gavetas inferiores en cocina.

***RECÁMARA EN SEGUNDO NIVEL
CON BAÑO**


***COCINA**

***COMEDOR**

***SALA**

***BAÑO DE VISITAS**

***ÁREA DE LAVADO**

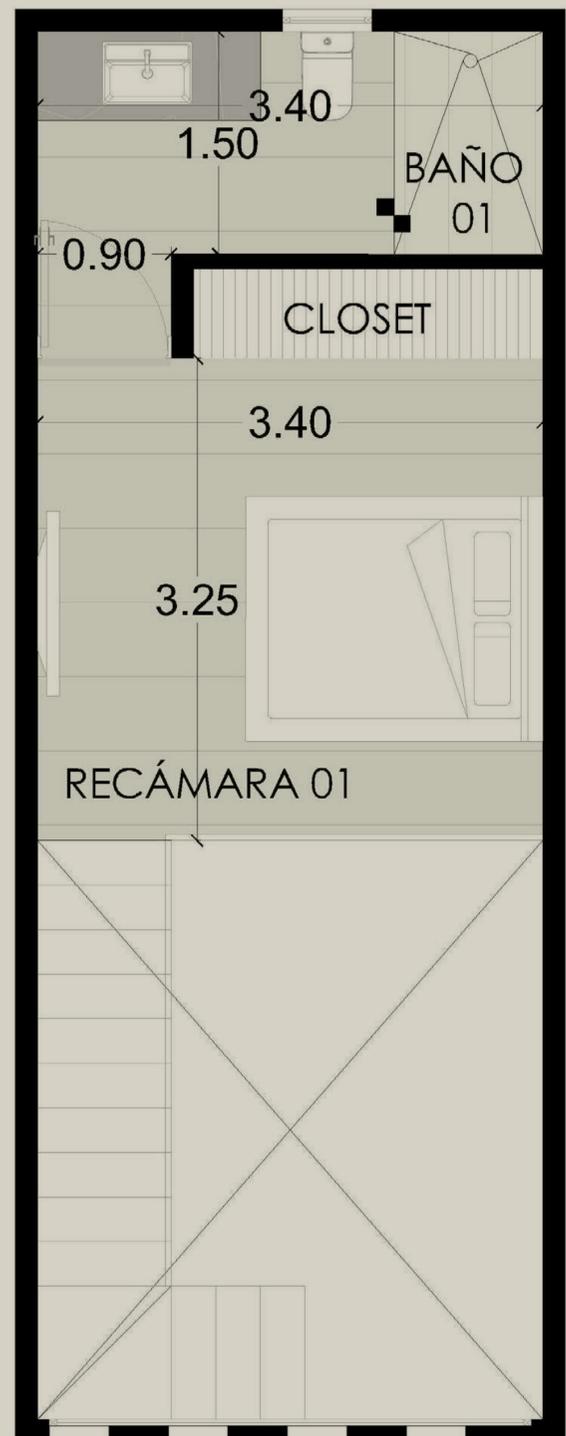

TODAS LAS IMÁGENES SON ILUSTRATIVAS Y ESTÁN SUJETAS A CAMBIOS REALIZADOS AL PROYECTO.

LOFT A

VIDA QUIETA



TODAS LAS IMÁGENES SON ILUSTRATIVAS Y ESTÁN SUJETAS A CAMBIOS REALIZADOS AL PROYECTO.



TODAS LAS IMÁGENES SON ILUSTRATIVAS Y ESTÁN SUJETAS A CAMBIOS REALIZADOS AL PROYECTO.

VIDA ALTA

63 M2
74 UNIDADES

EQUIPADA CON:

- Espacio para clóset.
- Cancel fijo en baño.
- Parrilla eléctrica
- Calentador eléctrico.
- Gavetas inferiores en cocina.

***RECÁMARA EN SEGUNDO NIVEL
CON BAÑO**

***COCINA**


***COMEDOR**

***SALA**

***BAÑO DE VISITAS**

***ÁREA DE LAVADO**


***TERRAZA ROOF**

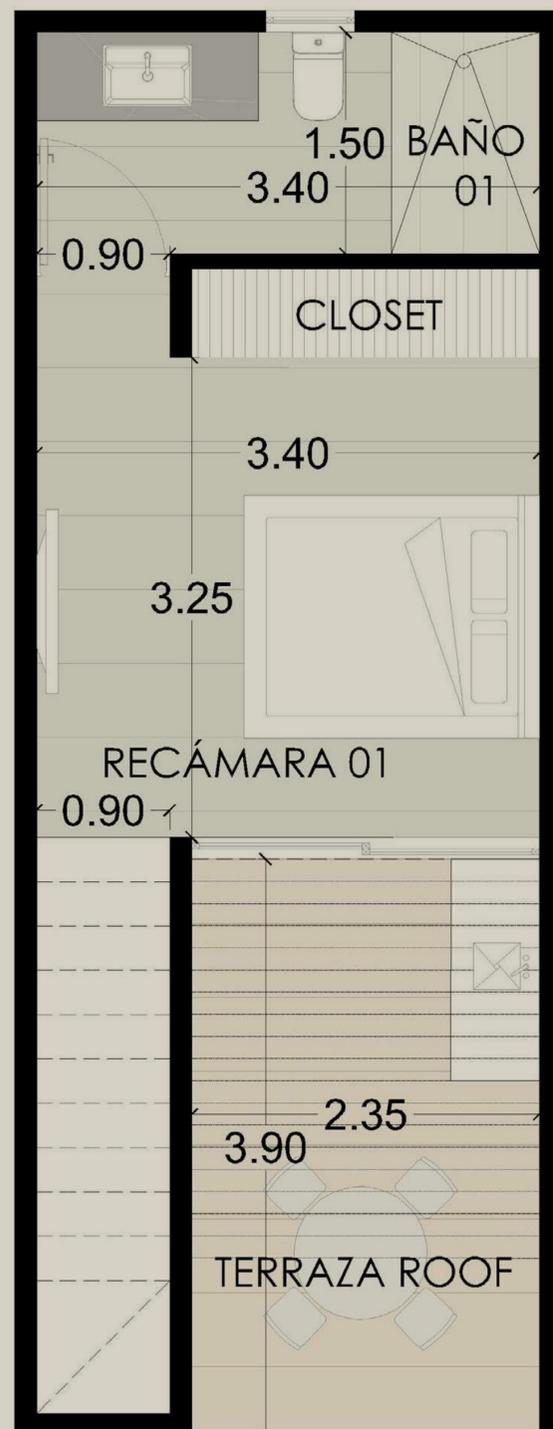

TODAS LAS IMÁGENES SON ILUSTRATIVAS Y ESTÁN SUJETAS A CAMBIOS REALIZADOS AL PROYECTO.


LOFT B

VIDA ALTA

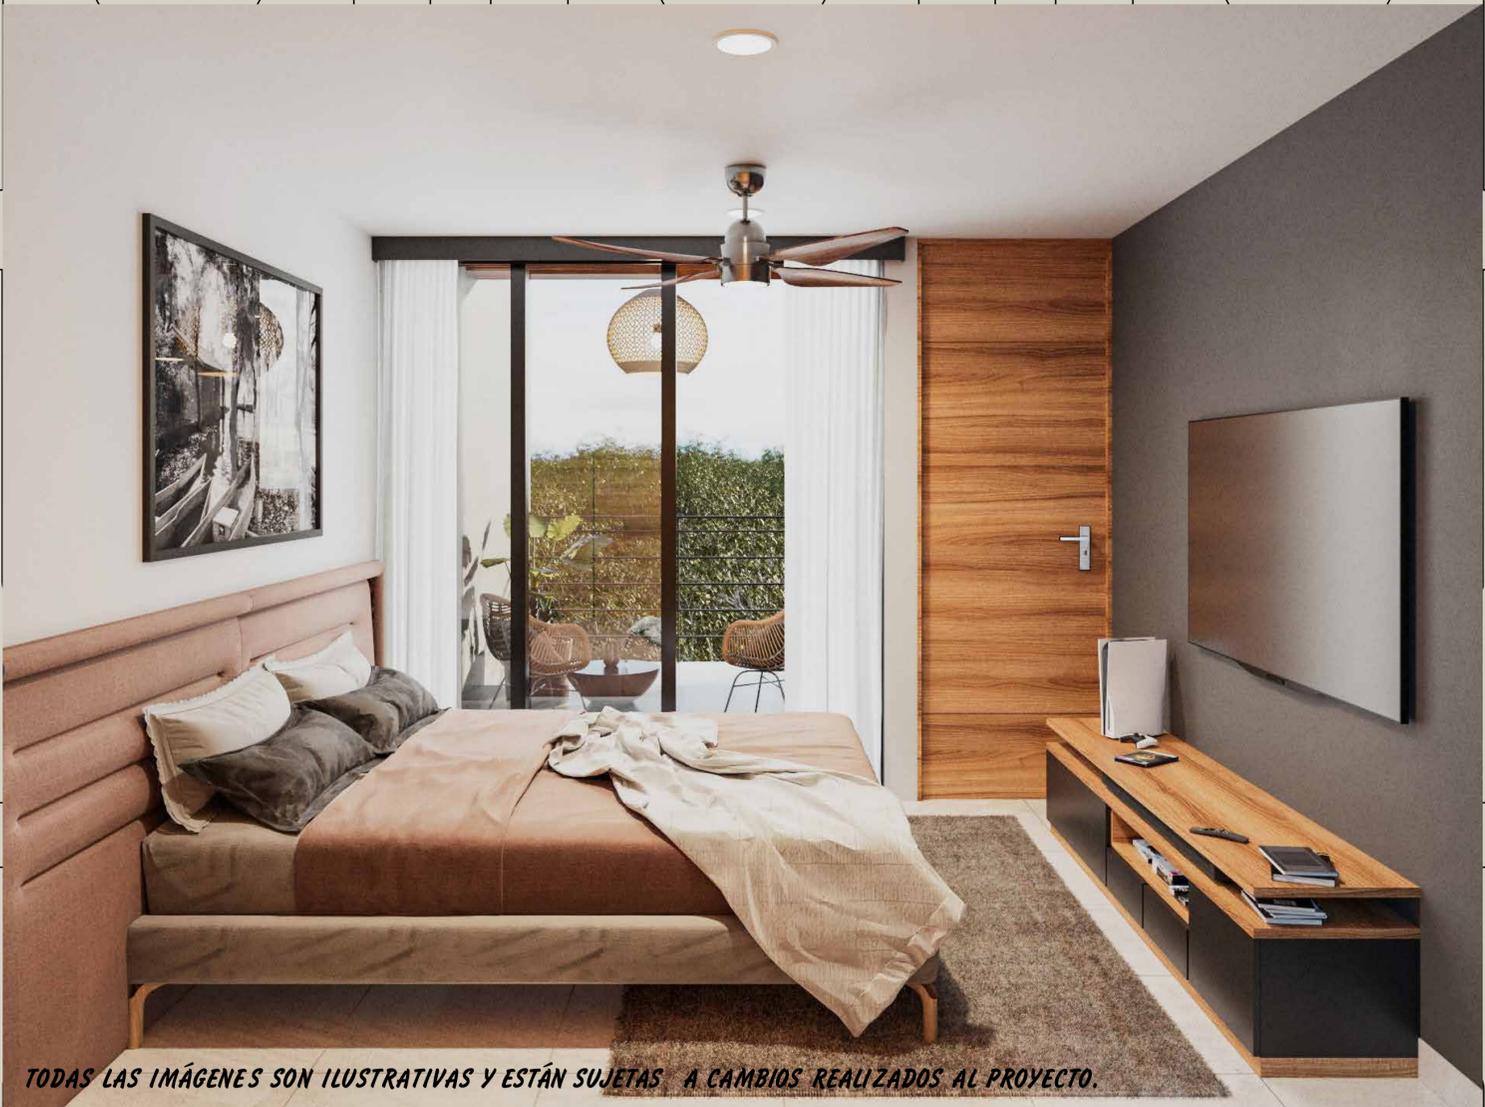

TODAS LAS IMÁGENES SON ILUSTRATIVAS Y ESTÁN SUJETAS A CAMBIOS REALIZADOS AL PROYECTO.

TODAS LAS IMÁGENES SON ILUSTRATIVAS Y ESTÁN SUJETAS A CAMBIOS REALIZADOS AL PROYECTO.

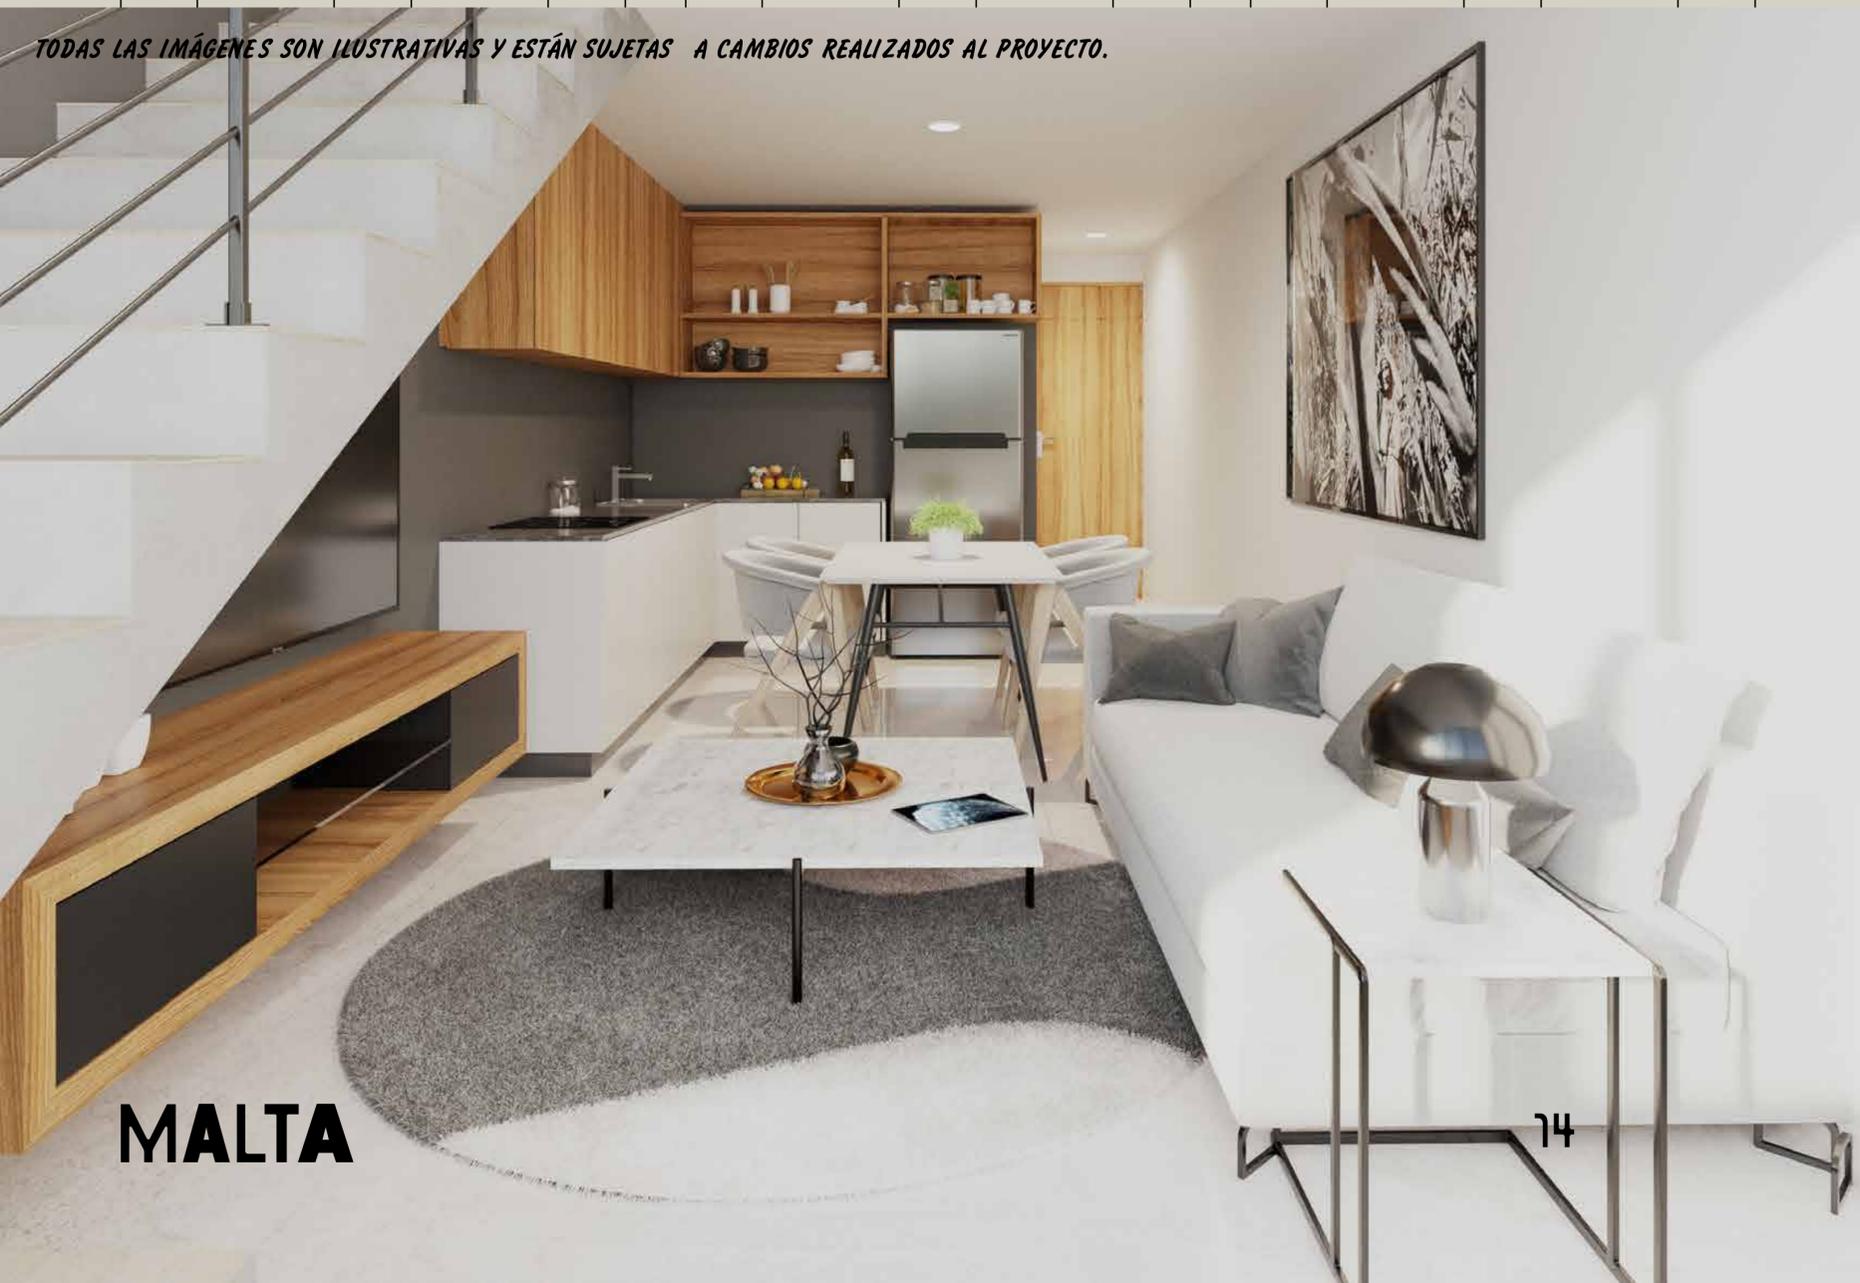

MALTA