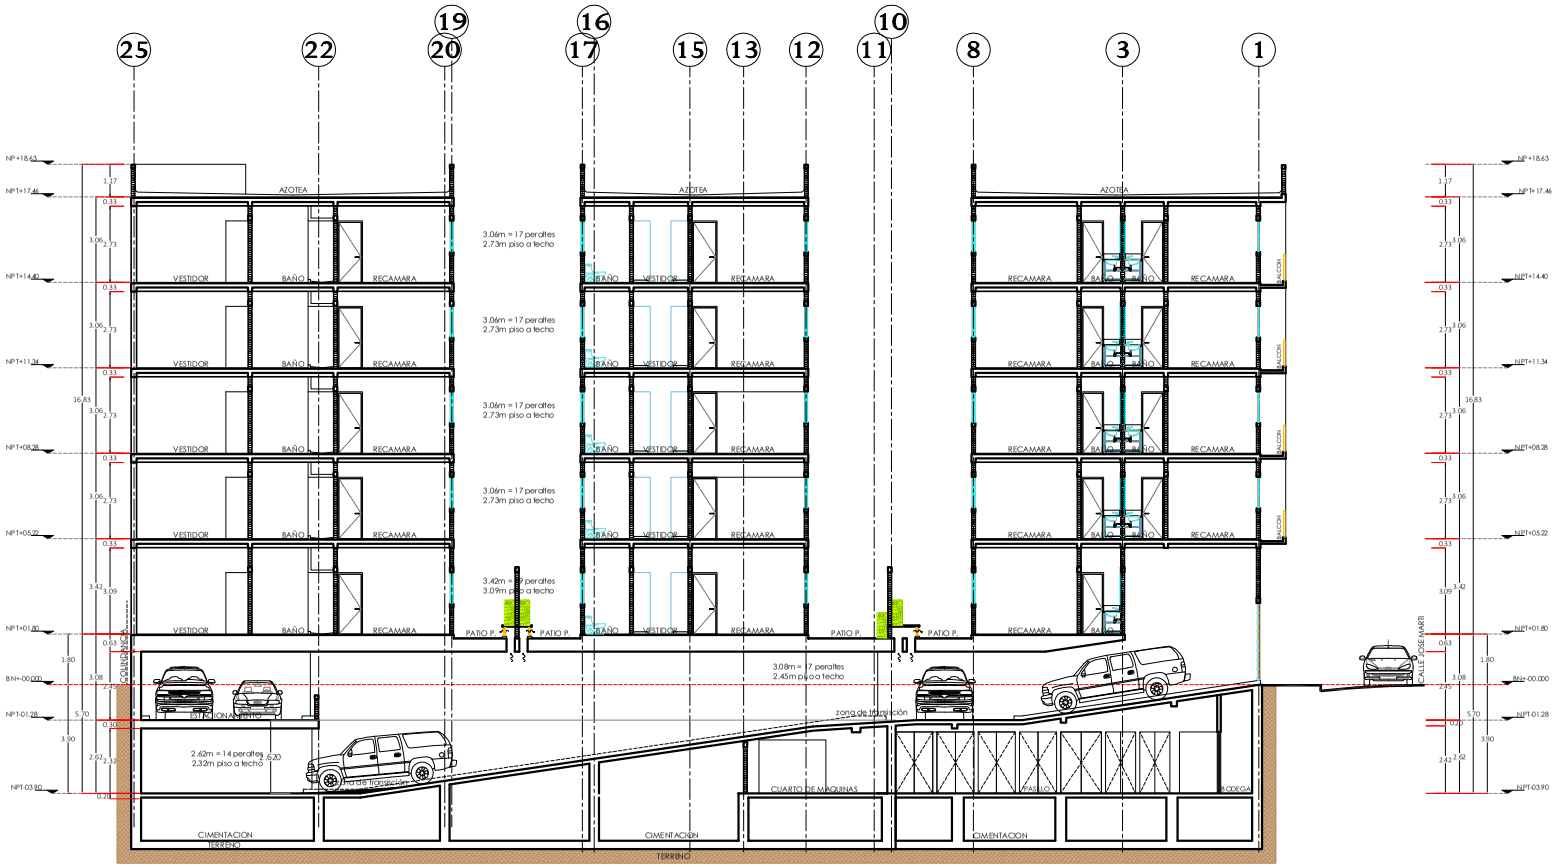
25
22
19
20
16
17
15
13
12
11
10
8
3
1
NP+18.63
NPT+17.46
NPT+14.40
NPT+11.34
NPT+08.28
NPT+05.22
NPT+01.80
BNN+00.000
NPT-01.28
NPT-03.90
AZOTEA
VESTIDOR
BAÑO
RECAMARA
BALCON
PATIO P.
3.06m = 17 peraltes
2.73m piso a techo
3.42m = 17 peraltes
3.09m piso a techo
3.08m = 17 peraltes
2.45m piso a techo
2.62m = 14 peraltes
2.32m piso a techo
ESTACIONAMIENTO
zona de transición
CUARTO DE MAQUINAS
PASILLO
BODEGA
CIMENTACION
TERRENO
CALLE JOSE MARTI
16.83
1.80
5.70
3.90
1.17
0.33
0.53
0.20

CORTE A-A'