


PLANTA DE VIVIENDA


ESC 1:75

LÍNEA DE ESCALA GRÁFICA

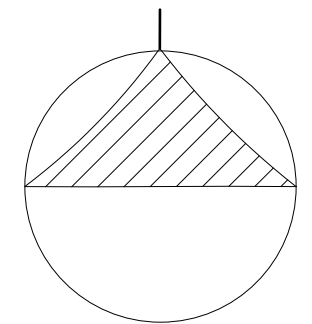


ORIENTACIÓN

CROQUIS DE LOCALIZACIÓN

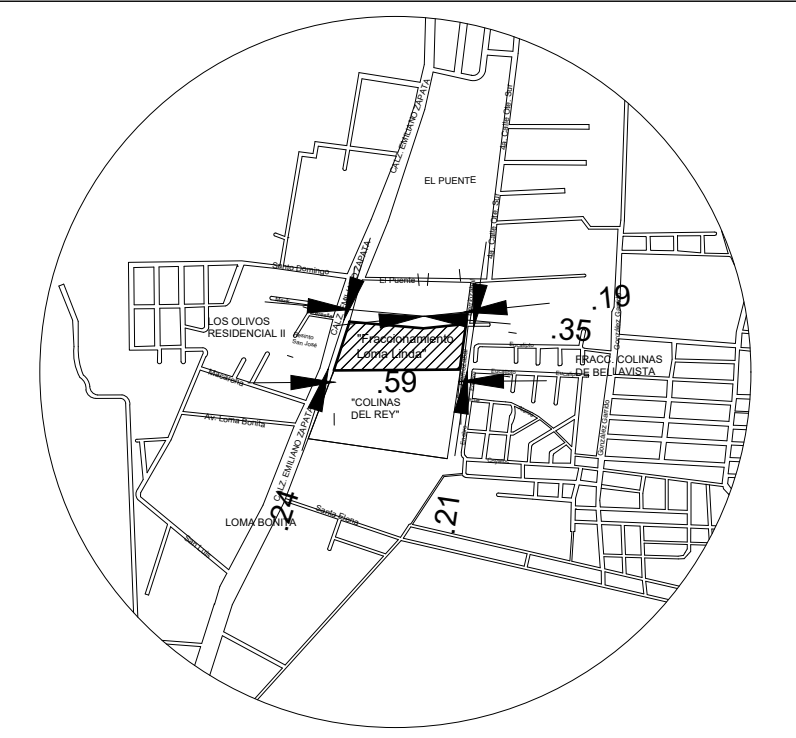

SELLO DE AUTORIZACIÓN

 

CUADRO DE ÁREAS

SUPERFICIE PLANTA BAJA	247.1570m ²
SUPERFICIE LIBRE	185.5930m ²
SUPERFICIE DE CISTERNAS	43.2000m ²
SUPERFICIE A CONSTRUIR	990.8780m ²
SUPERFICIE DEL TERRENO	435.0000m ²

NOMBRE DEL PROYECTO FRACCIONAMIENTO LOMA LINDA		
NOMBRE DEL PLANO PLANTA ARQUITECTÓNICA DE VIVIENDA	CLAVE DEL PLANO	A-00
FOLIO DE AINEAMIENTO Y NÚM. OFICIAL SDU/DCU/PL/ALyNO/2105/2019		
FOLIO DE FACTIBILIDAD Y USO DE SUELO SDU/DOT/DFyV/AF/0777/3576/2019		
UBICACIÓN CARRETERA A EMILIANO ZAPATA No. 1551 COL. LOMA BONITA (TERÁN)	LOCALIZACIÓN TUXTLA GUTIÉRREZ, CHIAPAS	
NOMBRE DEL PROPIETARIO PROMOTORA Y DESARROLLADORA CLAVE S.A. DE C.V.		
NOMBRE DE D.R.O. ARQ. JORGE FRANCISCO SERRANO CASTELANOS	FIRMA DE D.R.O.	
POYECTÓ ARQ. JUAN EDUARDO DOMÍNGUEZ LÓPEZ PORTILLO		
TIPO DE OBRA NUEVA	PROTOTIPO 1	NÚMERO DE D.R.O. 421
ESCALA	ACOTACIÓN	FECHA
LÍNEA DE ESCALA GRÁFICA	METROS	05/ABRIL/2022

