



## ANEXO "C"


### Especificaciones del bien inmueble destinado a casa habitación

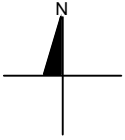

PROPIEDAD EXCLUSIVA

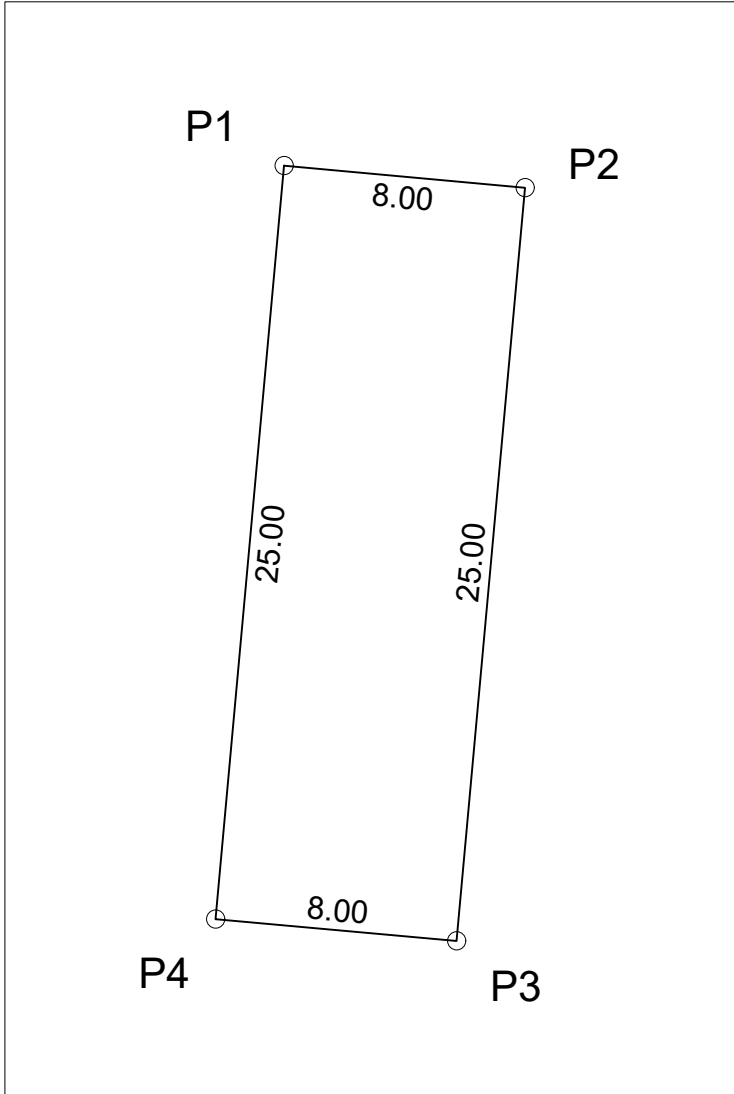

CONDominio MAESTRO

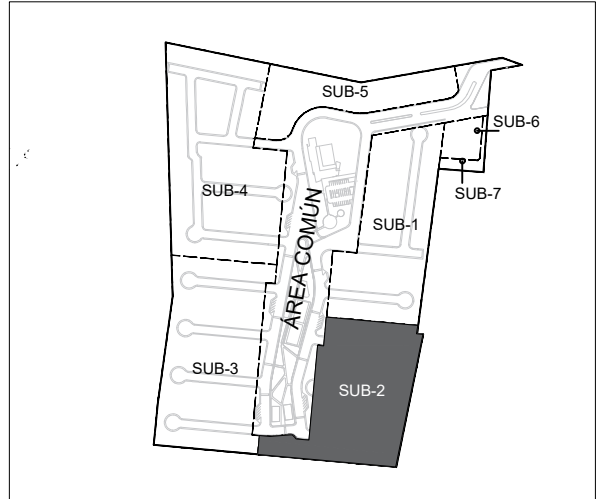

SUBCONDominio - 2



AREAS TOTALES		SUP (M2)		NO. CAT.: -		FOLIO:-	
ESCALA 1:25	REVISÓ	TERRENO TOTAL	-	CALLE:	-		
		TERRENO EXCLUSIVO	-	NUMERO:	-		
DIBUJÓ: - REGISTRO:- FIRMA:-		TERRENO COMUN	-	COLONIA:	-		
		CONSTRUCCION TOTAL	-	DEPARTAMENTO: F2-134			
		CONSTRUCCION EXCLUSIVA	-	NIVEL:	-		
		CONSTRUCCION TOTAL	-	CONDominio: FULGORA			
NOTA: ESTE FORMATO ES UNICAMENTE PARA EL USO DE PLANOS DE PREDIOS FORMADOS BAJO EL REGIMEN DE PROPIEDAD EN CONDOMINIO		CUOTA DE PARTICIPACIÓN _____-%		LOCALIDAD: DZITYÁ			
		UNIDAD DE PROP. EXCLUSIVA SUP (M2)		MUNICIPIO: MÉRIDA			
		TERRENO EXCLUSIVO	200.00	USO: CASA HABITACIÓN			
		TERRENO COMUN	TBD	CLASE: URBANO			
		CONSTRUCCION EXCLUSIVA	0				
CONSTRUCCIÓN COMÚN	0						
FECHA:22 DE MARZO DE 2023							