


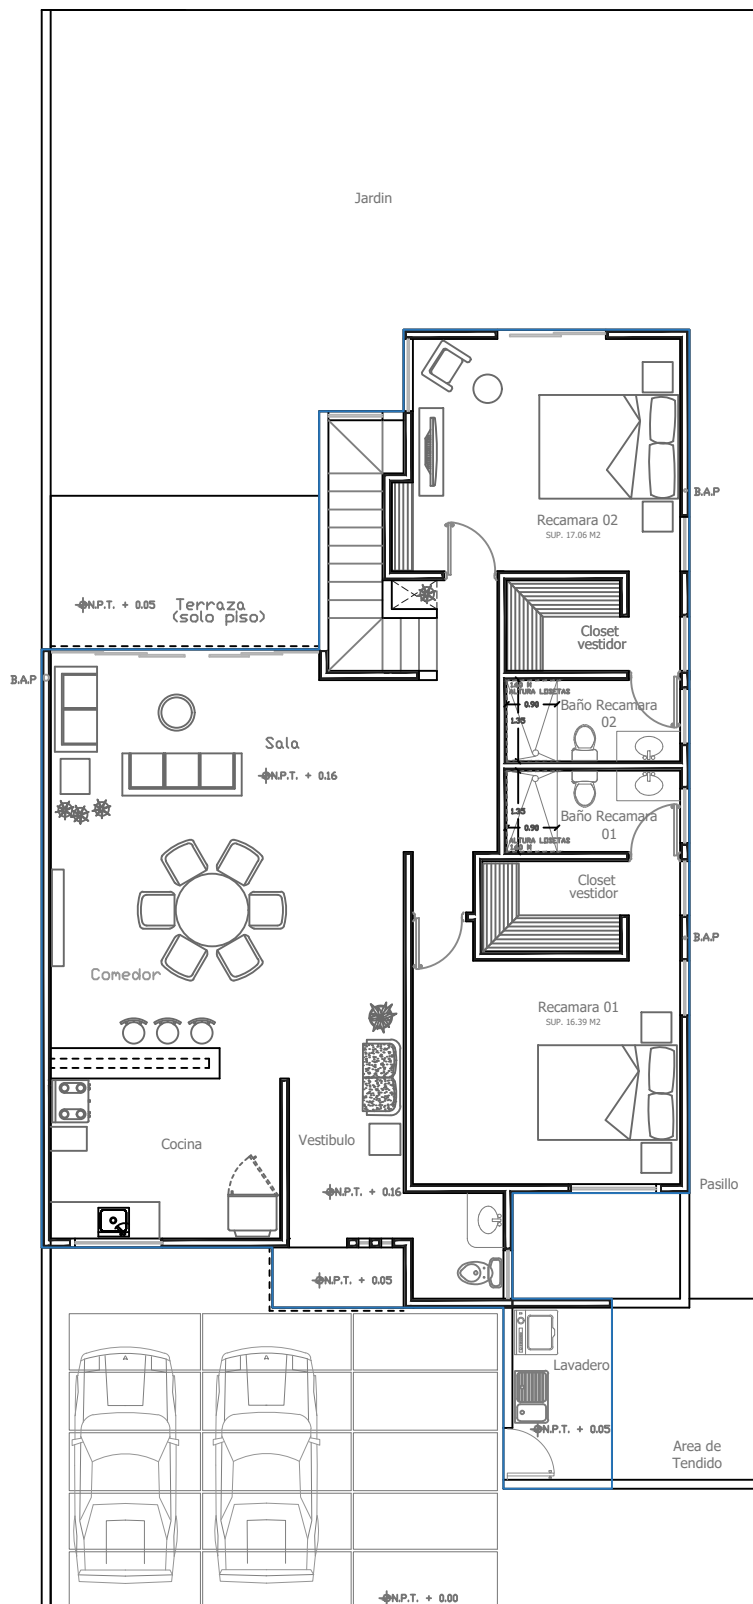

PLANTA BAJA ARQUITECTÓNICA

SUP. CONSTRUCCIÓN P.B. : 138.20 M²

ESC. 1: 100

CAOBA 2R MAX_182