


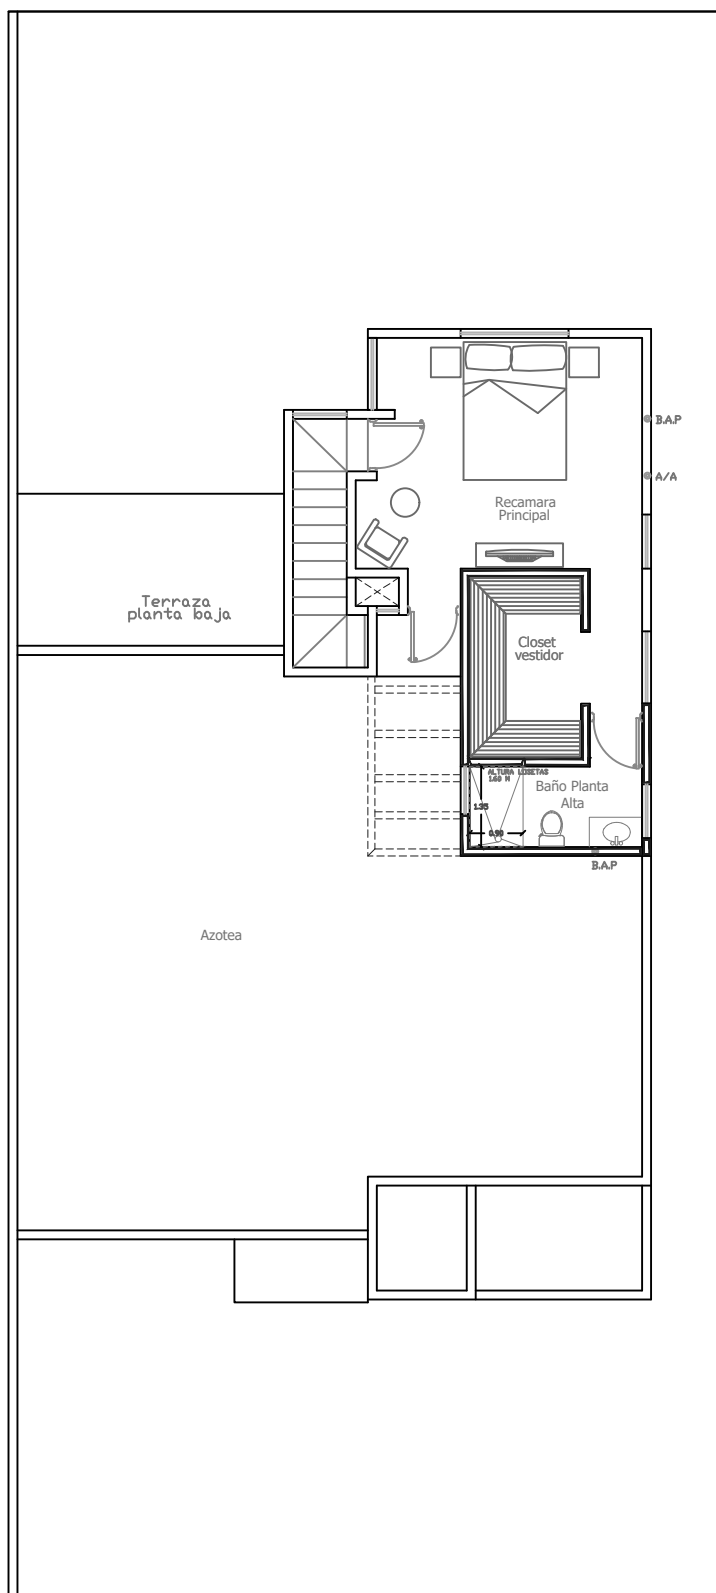

PLANTA ALTA ARQUITECTÓNICA

SUP. CONSTRUCCIÓN P.B. : 43.80 M²