


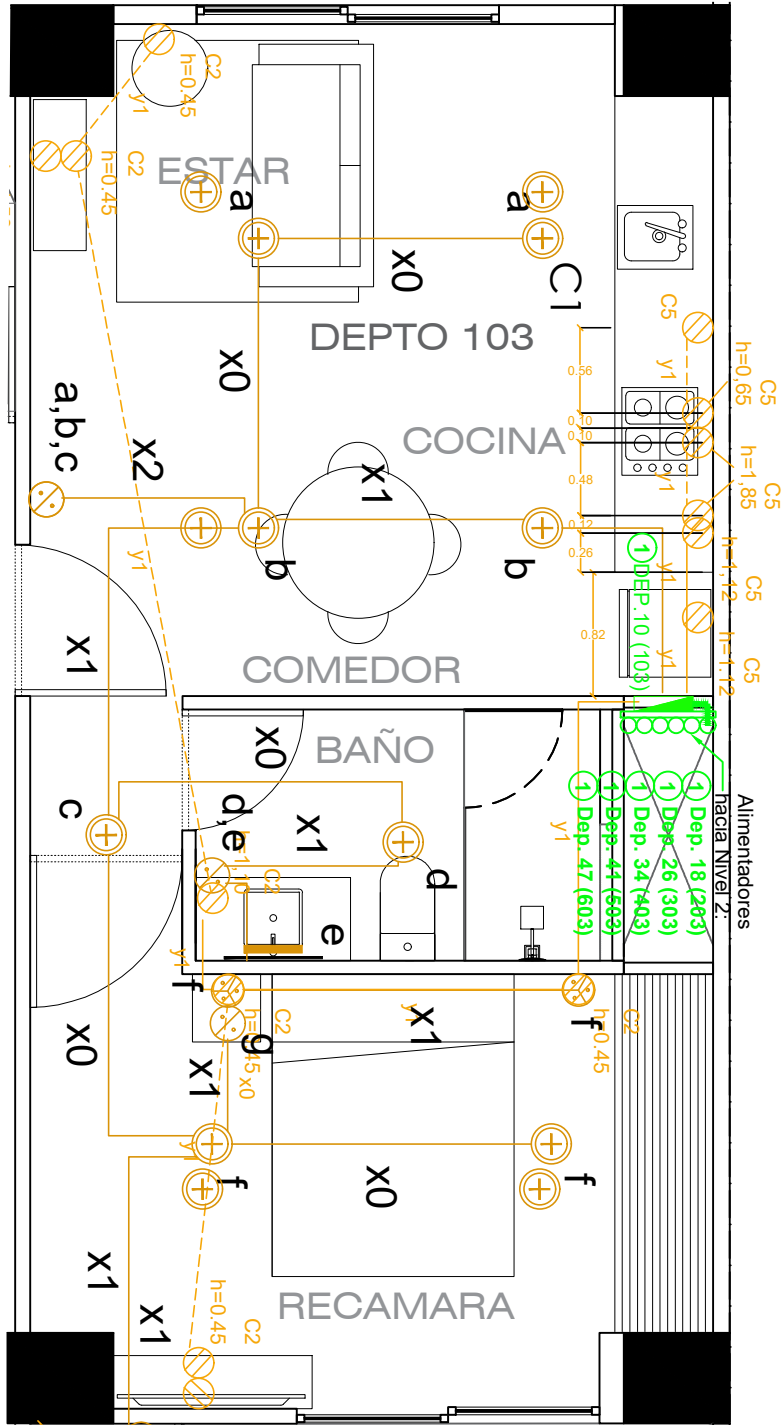

 BARRAGÁN MORENO	PLANO: INSTALACIÓN ELÉCTRICA DEPTO. 103 ESCALA 1:50	FECHA: ABRIL 2023	NORTE: 
	PROYECTO: INTERVALO UBICACIÓN: AV. AVIACIÓN #4139, ZAPOPAN, JALISCO	NIVEL: 01	