


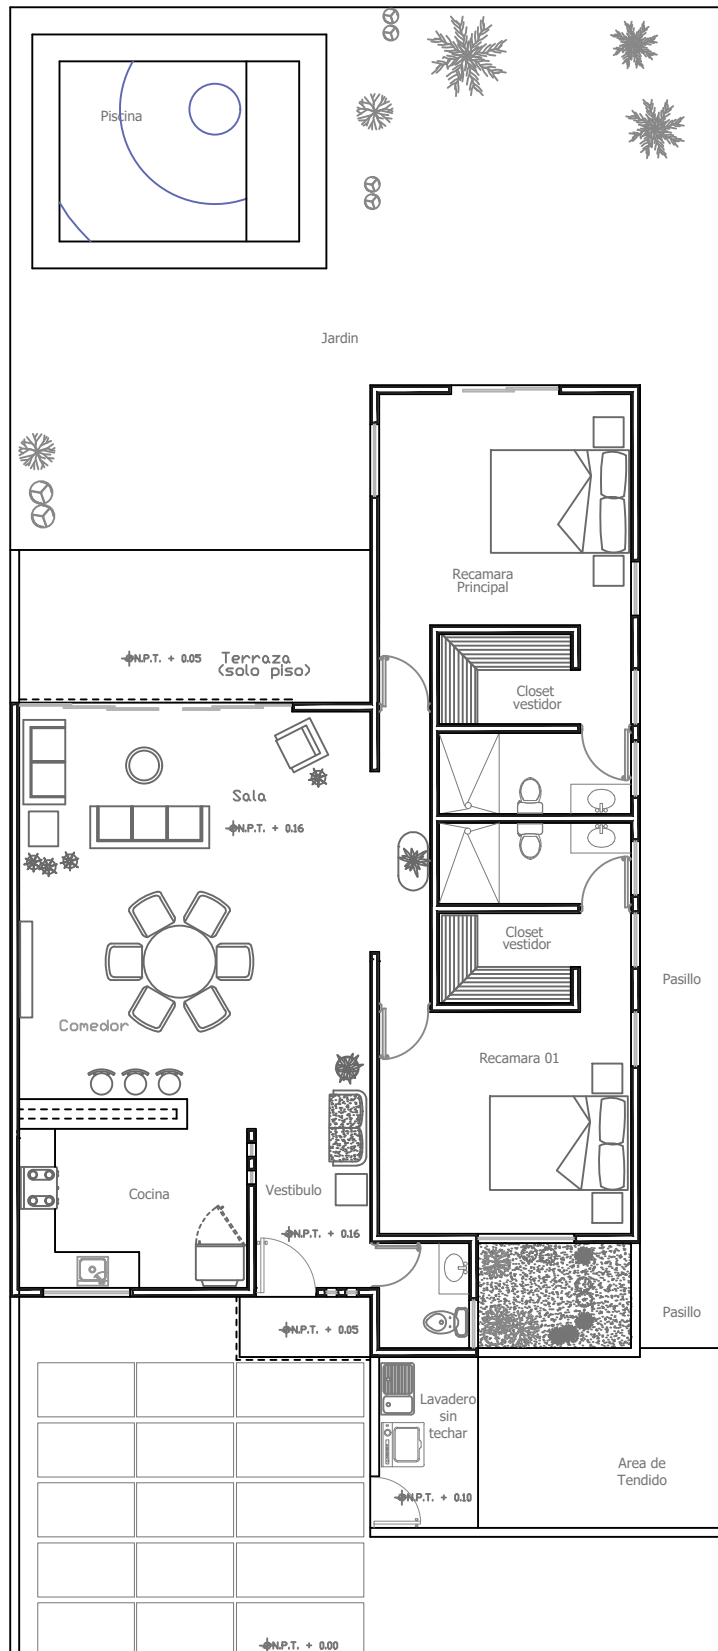

PLANTA BAJA ARQUITECTÓNICA

SUP. CONSTRUCCIÓN: 129.40 M²

ESC. 1: 100