


3 PLANTA ARO. ARUESLADA, NIVEL I

	CONSORCIO
CONC PROYECTOS E	CRECAL GRUPOMISANGEZ DIPITON CONSTRUCTORA RUDDY MANUEL RO
PROYECTO:	
RES	SIDENCIAL RIVIERA COSTA CAN
Empresa:	CONSORCIO CONDIROSA
Logo:	
5110	
RNC: Represent.: Firma:	ING. MÁXIMO F. SÁNCHEZ LARA
Sello:	
RESERVACIONES	:
INTELECTUA AMPARAI DONDE SE P	DOCUMENTO Y TODO SU CONTENIDO ES PROPI LL DE CONSTRUCTORA SANCHEZ LARA, S.R.L. E DO POR LA LEY NO. 65-00 SOBRE DERECHO DE PROHIBE LA DISTRIBUCIÓN, REPRODUCCIÓN, P FORMAS DE UTILIZACIÓN DEL DOCUMENTO, YA ARCIAL, SIN EL CONSENTIMIENTO EXPLICITO DI TITULAR.
	Loc
7	
\	
PUNT	A CANA, BÁVARO, PROVINCIA LA ALTAGRAC
DISEÑO ARQUITE	CTÓNICO / URBANO: ARQ. ÁLVARO SÁNCHEZ LARA
CODIA:	39729
	DISEÑO ARQUITECTÓNIO
Nombre: CODIA:	ARQ. MARÍA A. LARA GARABITO 14820
Firma:	
Nombre: CODIA:	ING. MÁXIMO F. SÁNCHEZ LARA 34522
Firma:	34322
Nombre:	DISEÑO SANITARIO
CODIA: Firma:	
DISEÑO ELÉCTRIO	CO / MECÁNICO:
Nombre: CODIA:	
Firma:	
Nombre:	DISEÑO V
CODIA:	
CONTENIDO DE L	A HOJA:
PLANTA	A ARQUITECTONICA AMUEBLAD 1ER NIVEL
	APARTAMENTOS TIPO A
FECHA:	CODIGO:
1	
1 1:	A101
1 1:	


ESCALA GRÁFICA, 1:50

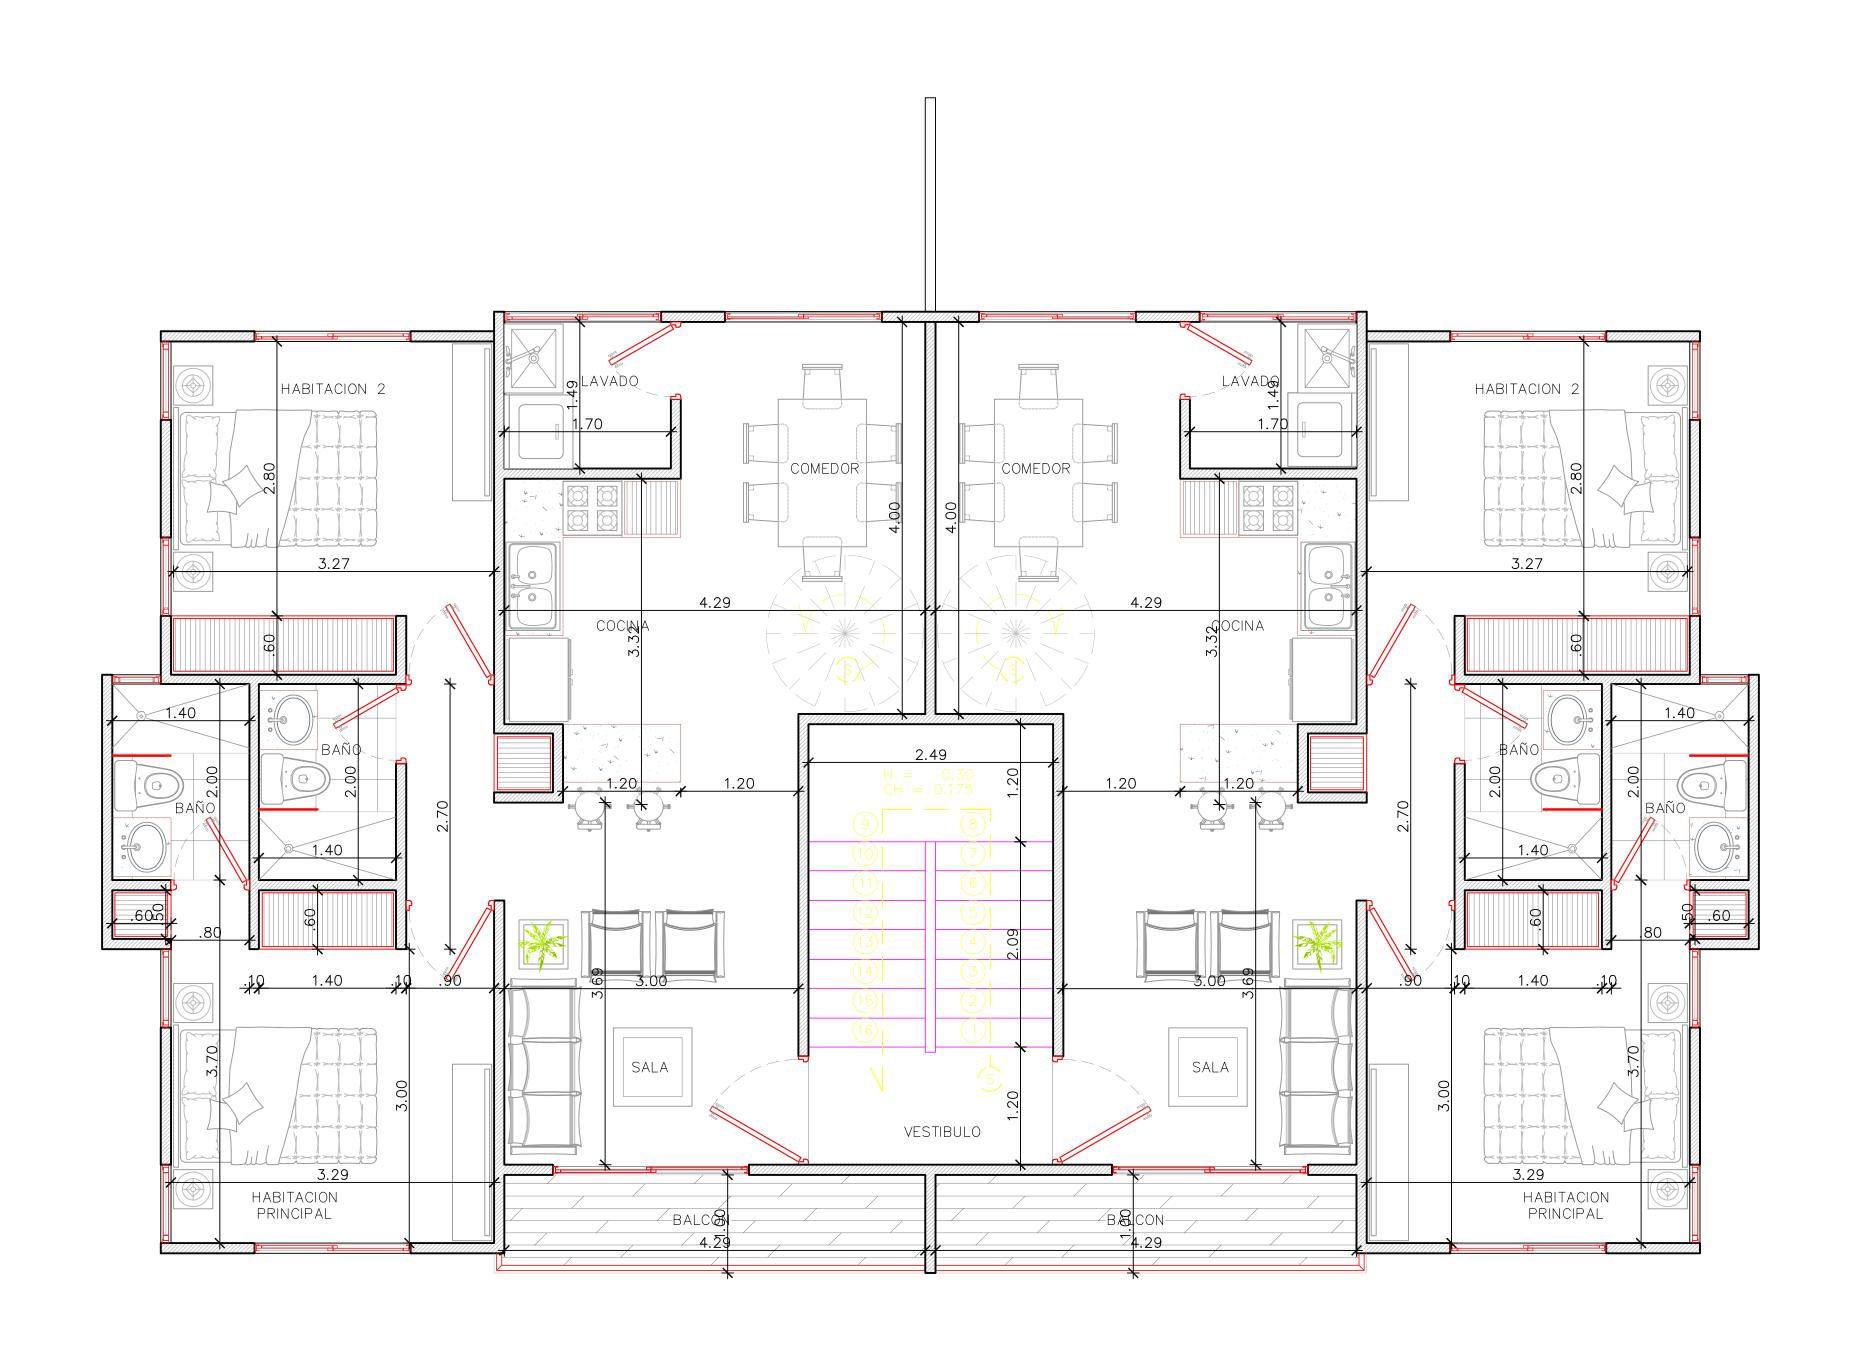



	CONS	ORCIO	
CONC	CRECAL GRUPOM	SANG-EZDIPITON CONS	DNSTRUMAT TRUCTORA RUDDY MANUEL RODRIG
PROYECTO:			
RES	SIDENCIAL RI	VIERA CO	STA CANA
Empresa:	CONSORCIO CO	NDIROSA	PRO
Logo:			
RNC:			
Represent.: Firma:	ING. MÁXIMO F.	SÁNCHEZ LARA	4
Sello:			
RESERVACIONES	3 :		
INTELECTUA AMPARAI DONDE SE F U OTRAS F	DOCUMENTO Y TOE AL DE CONSTRUCTO DO POR LA LEY NO PROHIBE LA DISTRI FORMAS DE UTILIZ ARCIAL, SIN EL COI T	DRA SANCHEZ 65-00 SOBRE BUCIÓN, REPR ACIÓN DEL DOC	LARA, S.R.L. EL DERECHO DE A ODUCCIÓN, PUI CUMENTO, YA S
	~~~~		LOCA
		<b>\</b>	
	1		
	3 77		
74			
PUNT	A CANA, BÁVARO,	PROVINCIA LA	\ ALTAGRACIA
DISEÑO ARQUITE  Nombre:	ECTÓNICO / URBANO: ARQ. ÁLVARO S	ÁNCHEZ LARA	
CODIA: Firma:	39729		
			O ARQUITECTÓNICO
Nombre: CODIA: Firma:	ARQ. MARÍA A. L 14820	ARA GARABIT	<u> </u>
DISEÑO ESTRUC	TURAL / CIVIL:		
Nombre: CODIA:	ING. MÁXIMO F. 34522	SÁNCHEZ LAR	A
Firma:			
Nombre:		D	ISEÑO SANITARIO H
CODIA: Firma:			
DISEÑO ELÉCTRI  Nombre:	CO / MECÁNICO:		
CODIA: Firma:			
			DISEÑO VIA
Nombre: CODIA:			
Firma:			
CONTENIE 2 -	V HO IV.		
PLAN	TA ARQUITE	CTONICA A	 AMUEBLAD
	2D0	O NIVEL MENTOS TIPO A	
	Δι⁻AR I AN	OO HPU A	
FFOUR		7 [ 22-:	
FECHA:	18/9/2022	CODIGO:	 Λ1∩1
	44:58 a. m.		A101
ACOTACIONES:	Лetro (М)	HOJA:	DE:
FECHA:	4 - 50		
	1:50		

ESCALA GRÁFICA, 1:50

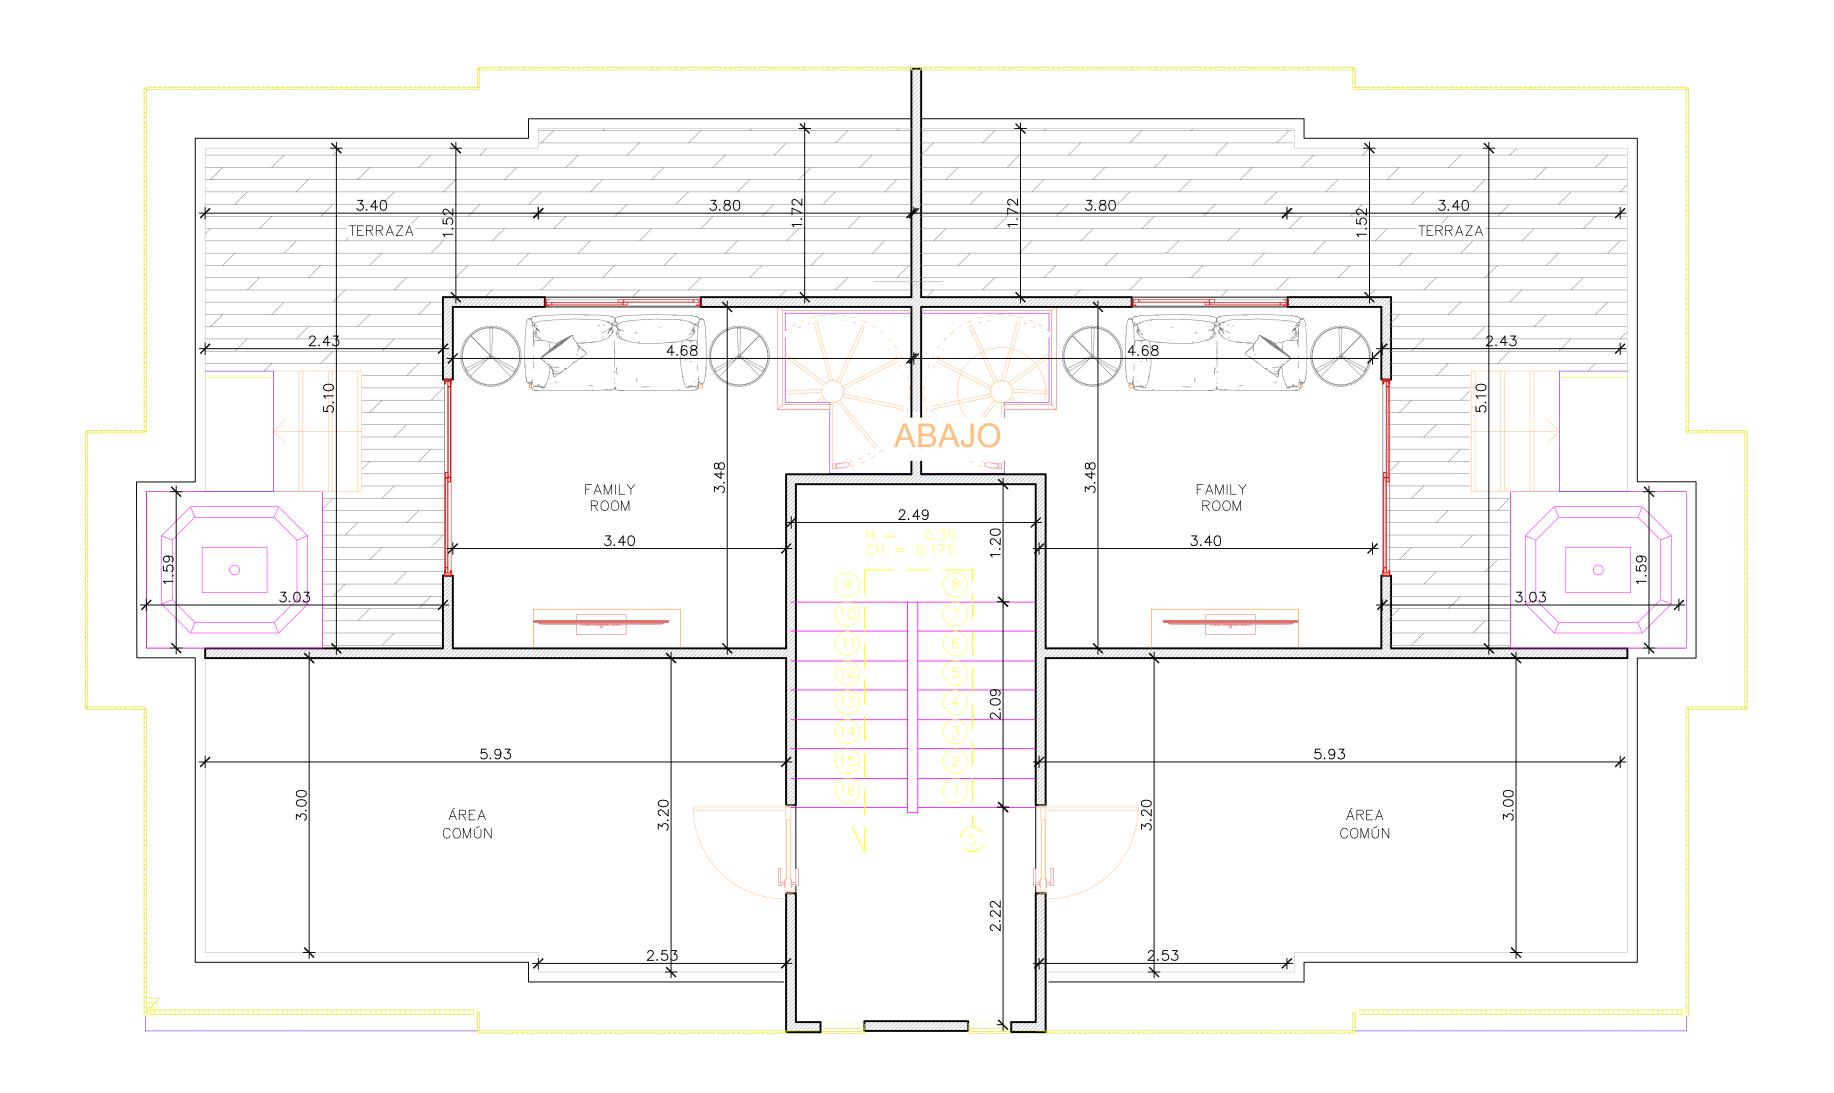

DUANTA ARO. ARUESLADA, NIVEL S

	<u> </u>			, C		
	C	ONSC	RCI	0		
CONC	CRECAL EINGENIERIA SRL	GRUPO MJ SANCI	EZ DIPITON	CONST.	UMAR DOY MANUEL RODRIGUEZ	L
PROYECTO:						$\geq$
RES	SIDENC	IAL RIVI	ERA C	COSTA	CANA	
Empresa:	CONSOF	RCIO CONE	IROSA		PROP	IETAI
Logo:						
RNC:						
Represent.: Firma:	ING. MÁX	KIMO F. SÁ	NCHEZ L	ARA		
Sello:						
						/
RESERVACIONES	<b>3</b> :					_
AMPARA DONDE SE F	AL DE CONS DO POR LA PROHIBE LA FORMAS DI	LEY NO. 69 A DISTRIBU E UTILIZACI N EL CONSE	A SANCH 5-00 SOB CIÓN, RE ÓN DEL I	EZ LARA, RE DEREC PRODUCC DOCUMEN	S.R.L. EL C CHO DE AU ⁻ CIÓN, PUBL ITO, YA SE <i>l</i>	UAL TOR ICA A ES
					LOCALIZ	ACIÓ
		\\\\\\\\\\\\\\\\\\\\\\\\\\\\\\\\\\\\\\				
	5			K		
5			$\nearrow \frown$			$\sim$
						ſ
	<b>√</b> ———					
		ÁVARO, PI	ROVINCIA	A LA ALTA	AGRACIA	
Nombre:	ARQ. ÁL	RBANO: VARO SÁN	CHEZ LA	.RA		<u> </u>
CODIA: Firma:	39729					
Nombre:	I APO MA	NRÍA A. LAR			TECTÓNICO / L	JRBAI
CODIA:	14820	uuzzz. Eziv	A OAIVA			
DISEÑO ESTRUC  Nombre:	1	KIMO F. SÁ	NCHEZ L	.ARA		
CODIA: Firma:	34522					
				DISEÑO S	ANITARIO HIDE	RÁULI
Nombre: CODIA:						
Firma:						
Nombre: CODIA:	OU / MECANIC	.·				
Firma:						
Nombre:					DISEÑO VIAL U	IRBAI
CODIA:						
						SELI
						/
CONTENIDO DE I	_A HOJA:					/
PLAN	TA ARC	UITECT 3ER N		4 AMUI	EBLADA	•
	Δ	3ER I PARTAMEN		0 A		
						NOTA
FECHA:			CODIGO:	:		$\overline{/}$
	18/9/2022 44:58 a. m.		CODIGO:	A1	01	$\rightarrow$
ACOTACIONES:			HOJA:		DE:	
N	/letro (M)					
FECHA:	1:50					

ESCALA GRÁFICA, 1:50