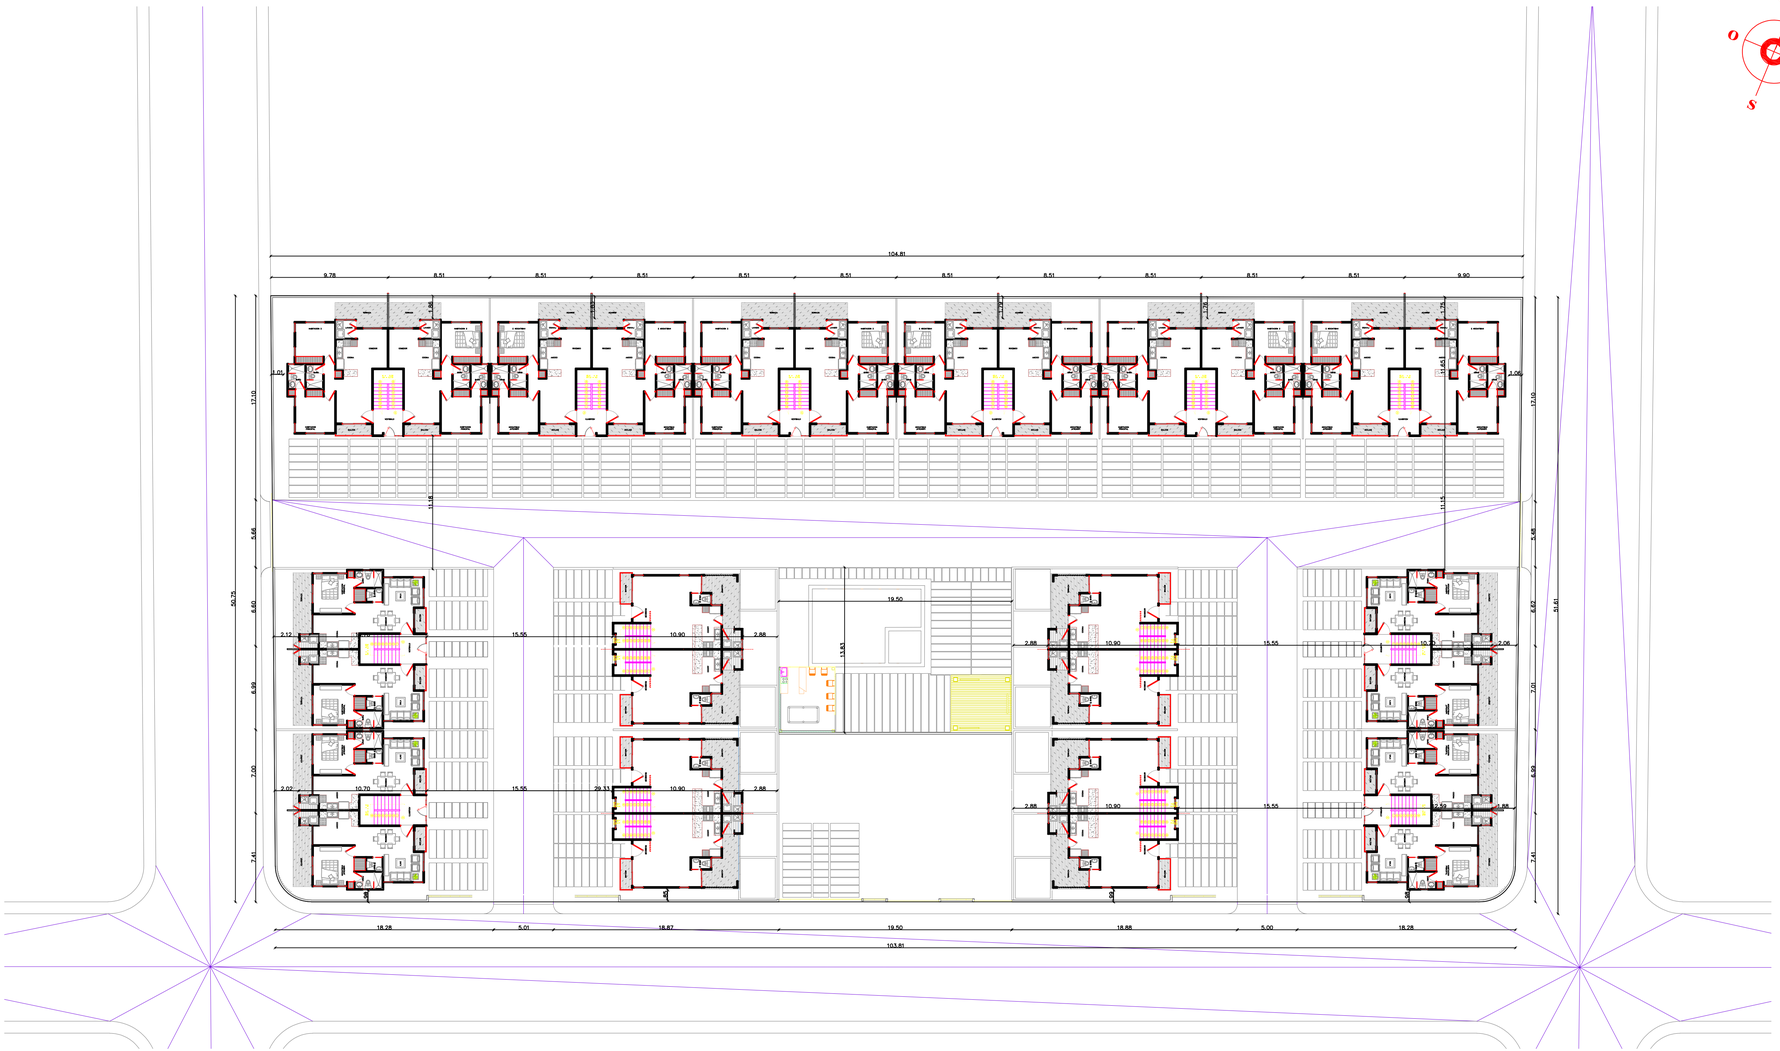

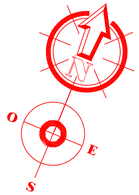

6 PLANTA DE CONJUNTO
1:50

ESCALA GRÁFICA, 1:50

0 1 2 3 5 m

CONDIROSA
CONSORCIO

CONCRECAL
PROYECTOS E INGENIERÍA SRL

CONSTRUMAR
CONSTRUCTORA NUEVO MANUEL RODRÍGUEZ

PROYECTO:

RESIDENCIAL RIVIERA COSTA CANA

PROPIETARIO:

Empresa:	CONSORCIO CONDIROSA
Logo:	
RNC:	
Represent.:	ING. MÁXIMO F. SÁNCHEZ LARA
Firma:	
Sello:	

RESERVACIONES:

ESTE DOCUMENTO Y TODO SU CONTENIDO ES PROPIEDAD INTELECTUAL DE CONSTRUCTORA SANCHEZ LARA, S.R.L. EL CUAL EST AMPARADO POR LA LEY NO. 65-00 SOBRE DERECHO DE AUTOR, DONDE SE PROHIBE LA DISTRIBUCIÓN, REPRODUCCIÓN, PUBLICACIÓN U OTRAS FORMAS DE UTILIZACIÓN DEL DOCUMENTO, YA SEA ESTA TOTAL O PARCIAL, SIN EL CONSENTIMIENTO EXPLICITO DEL AUTOR O TITULAR.

LOCALIZACIÓN:

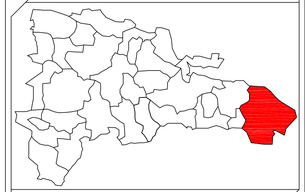

PUNTA CANA, BÁVARO, PROVINCIA LA ALTAGRACIA

DISEÑO ARQUITECTÓNICO / URBANO:

Nombre:	ARQ. ÁLVARO SÁNCHEZ LARA
CODIA:	39729
Firma:	

DISEÑO ARQUITECTÓNICO / URBANO:

Nombre:	ARQ. MARÍA A. LARA GARABITO
CODIA:	14820
Firma:	

DISEÑO ESTRUCTURAL / CIVIL:

Nombre:	ING. MÁXIMO F. SÁNCHEZ LARA
CODIA:	34522
Firma:	

DISEÑO SANITARIO HIDRÁULICO:

Nombre:	
CODIA:	
Firma:	

DISEÑO ELÉCTRICO / MECÁNICO:

Nombre:	
CODIA:	
Firma:	

DISEÑO VIAL URBANO:

Nombre:	
CODIA:	
Firma:	

SELLO:

CONTENIDO DE LA HOJA:

PLANTA DE CONJUNTO

TOWNHOUSES & APARTAMENTOS

NOTAS:

FECHA: 18/9/2022 1:44:58 a. m.	CODIGO: A101
ACOTACIONES: Metro (M)	HOJA: DE:
FECHA: 1 : 50	