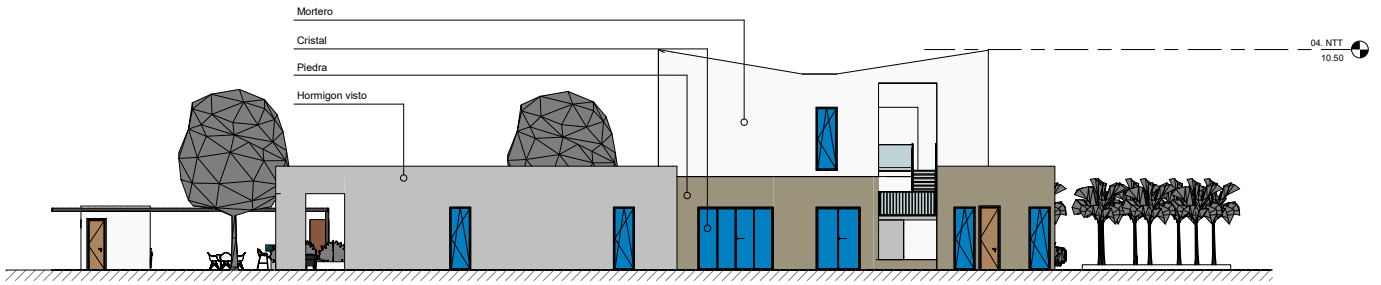

1 DERECHO
1 : 100

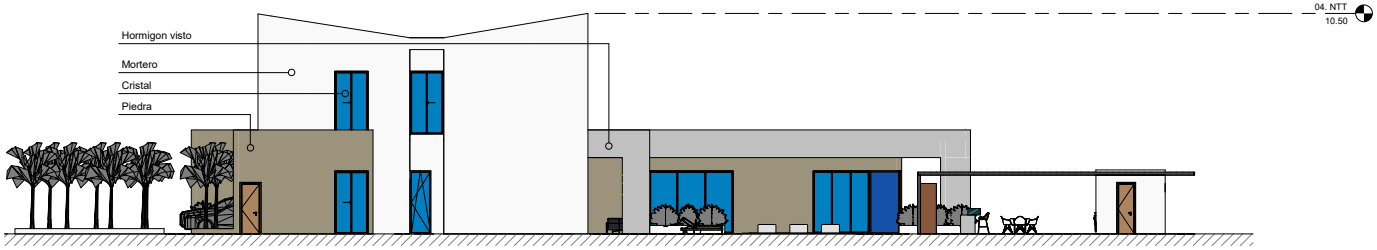

2 IZQUIERDO
1 : 100

PROYECTO:

PALMA 107

PROYECTO DE:

NOVAL

BAVARO, PUNTA CANA

Tabla de planificación de revisiones		
No. Revision	Modificación / OC #	Fecha

LEYENDA

INDICA ACOTACIONES EN METROS

- NOMENCLATURA DE EJES
- DIMENSIONES
- INDICA NIVELES EN PLANTAS ARQUITECTONICAS
- INDICA NIVELES EN ELEVACIONES Y SECCIONES
- N.P.T. INDICA NIVEL DE PISO TERMINADO
- N.F.L. INDICA NIVEL DE FONDO DE LOSA
- N.F.V. INDICA NIVEL DE FONDO DE VIGA
- N.D. INDICA NIVEL DE DINTEL
- N.A.M. INDICA NIVEL DE ALTURA MAXIMA
- N.A.A. INDICA NIVEL DE ALTURA ANTEPECHO
- CAMBIO DE NIVEL EN PISO
- CAMBIO DE NIVEL EN PLAFOND
- CAMBIO DE ACABADO EN PISO
- INDICA REFERENCIA DE SECCIONES GENERALES (INDICA NUMERO DE HOJA)
- INDICA REFERENCIA DE ELEVACIONES GENERALES (INDICA NUMERO DE HOJA)
- INDICA NOMBRE DEL ESPACIO
- INDICA REFERENCIA DE DETALLES (INDICA NUMERO EN HOJA / INDICA NUMERO DE HOJA)
- INDICA EL TIPO DE PUERTA
- INDICA EL TIPO DE VENTANA

TITULO DE HOJA

ELEVACIONES

DISEÑO ARQUITECTONICO
ARQ.ISABEL GRULLON
CODIA: 33730
FIRMA

COLABORADORES
ARQ. JEAM MATIAS

DISEÑO ESTRUCTURAL
DISEÑO ELECTRICO
DISEÑO SANITARIO
DISEÑO MECANICO

PROPIETARIO

ESCALA
1 : 100

FECHA EMISION
19/08/22

FECHA ULTIMA REVISION

CODIGO
ARQ. AR. VI. 2. 02

VERSION

NOMBRE DOCUMENTO

NVL	2203107	P	ARQ	AR	VI	2	02