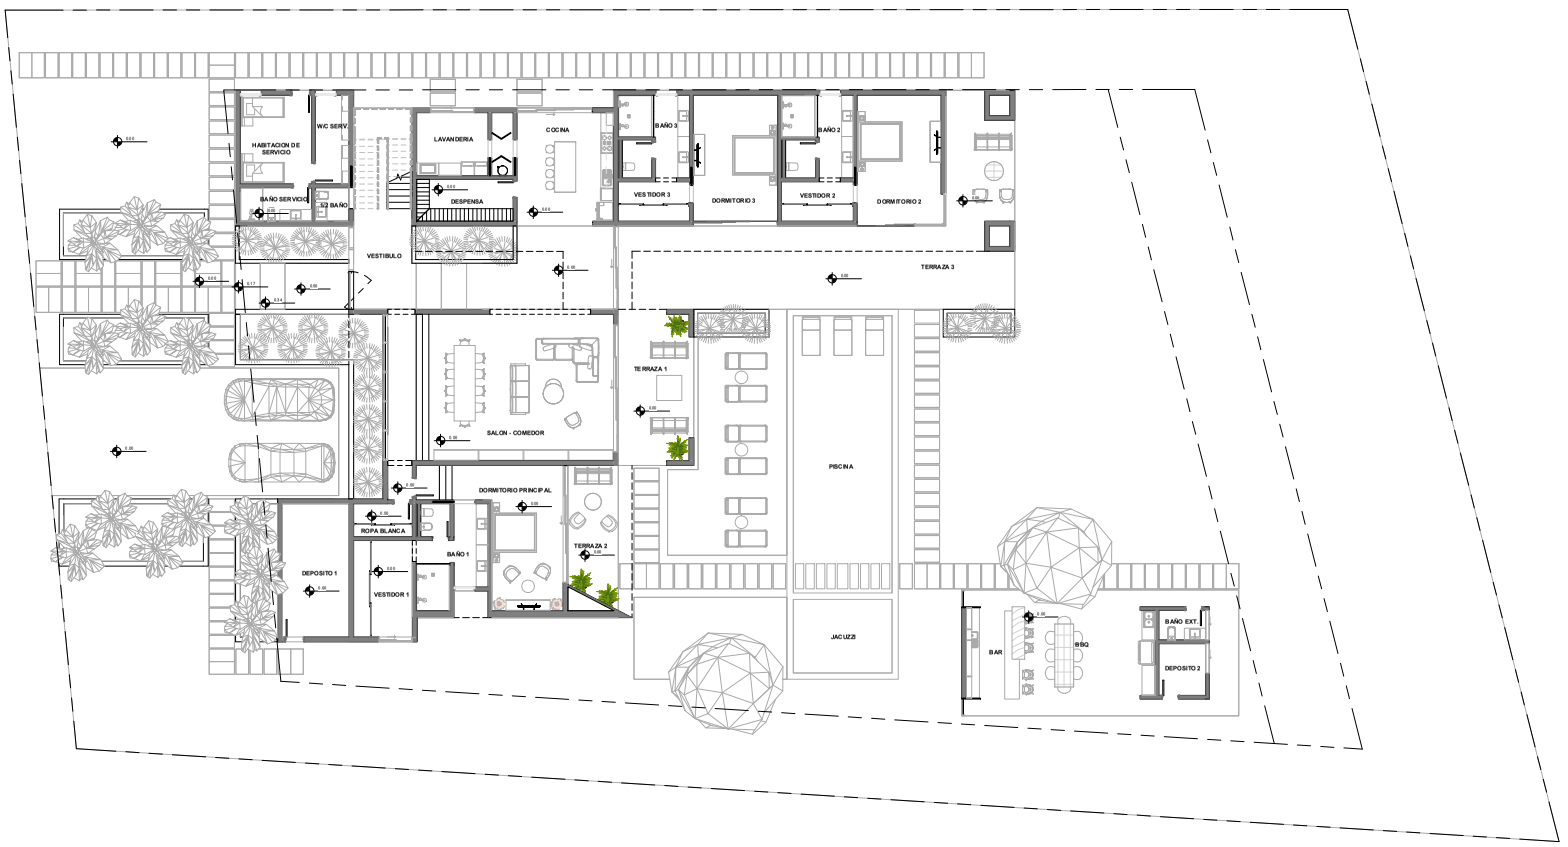

N

01. ARQUITECTONICO - N1

1 : 100

PROYECTO

PALMA 107

PROYECTO DE

NOVAL

BAVARO, PUNTA CANA

Tabla de planificación de revisiones

No. Revision	Modificación / OC #	Fecha

LEYENDA

INDICA ACOTACIONES EN METROS

- NOMENCLATURA DE EJES
- DIMENSIONES
- INDICA NIVELES EN PLANTAS ARQUITECTONICAS
- INDICA NIVELES EN ELEVACIONES Y SECCIONES
- N.P.T. INDICA NIVEL DE PISO TERMINADO
- N.F.L. INDICA NIVEL DE FONDO DE LOSA
- N.F.V. INDICA NIVEL DE FONDO DE VIGA
- N.D. INDICA NIVEL DE DINTEL
- N.A.M. INDICA NIVEL DE ALTURA MAXIMA
- N.A.A. INDICA NIVEL DE ALTURA ANTEPECHO
- CAMBIO DE NIVEL EN PISO
- CAMBIO DE NIVEL EN PLAFOND
- CAMBIO DE ACABADO EN PISO
- INDICA REFERENCIA DE SECCIONES GENERALES (INDICA NUMERO DE HOJA)
- ELEVACION — INDICA REFERENCIA DE ELEVACIONES GENERALES (INDICA NUMERO DE HOJA)
- SALA — INDICA NOMBRE DEL ESPACIO
- INDICA REFERENCIA DE DETALLES (INDICA NUMERO EN HOJA / INDICA NUMERO DE HOJA)
- INDICA EL TIPO DE PUERTA
- INDICA EL TIPO DE VENTANA

TITULO DE HOJA

PLANTA ARQUITECTONICA 1ER NIVEL

DISEÑO ARQUITECTONICO
ARQ.ISABEL GRULLON
COA A 3050 — FIRMA

COLABORADORES
ARQ. JEAN MATIAS

DISEÑO ESTRUCTURAL
DISEÑO ELECTRICO
DISEÑO SANITARIO
DISEÑO MECANICO

PROPIETARIO

ESCALA: 1 : 100

FECHA EMISION: 19/09/22

FECHA ULTIMA REVISION

CODIGO: ARQ. AR. VI. 1. 06

VERSION

NOMBRE DOCUMENTO

NVL	2203107	P	ARQ	AR	VI	1	06