


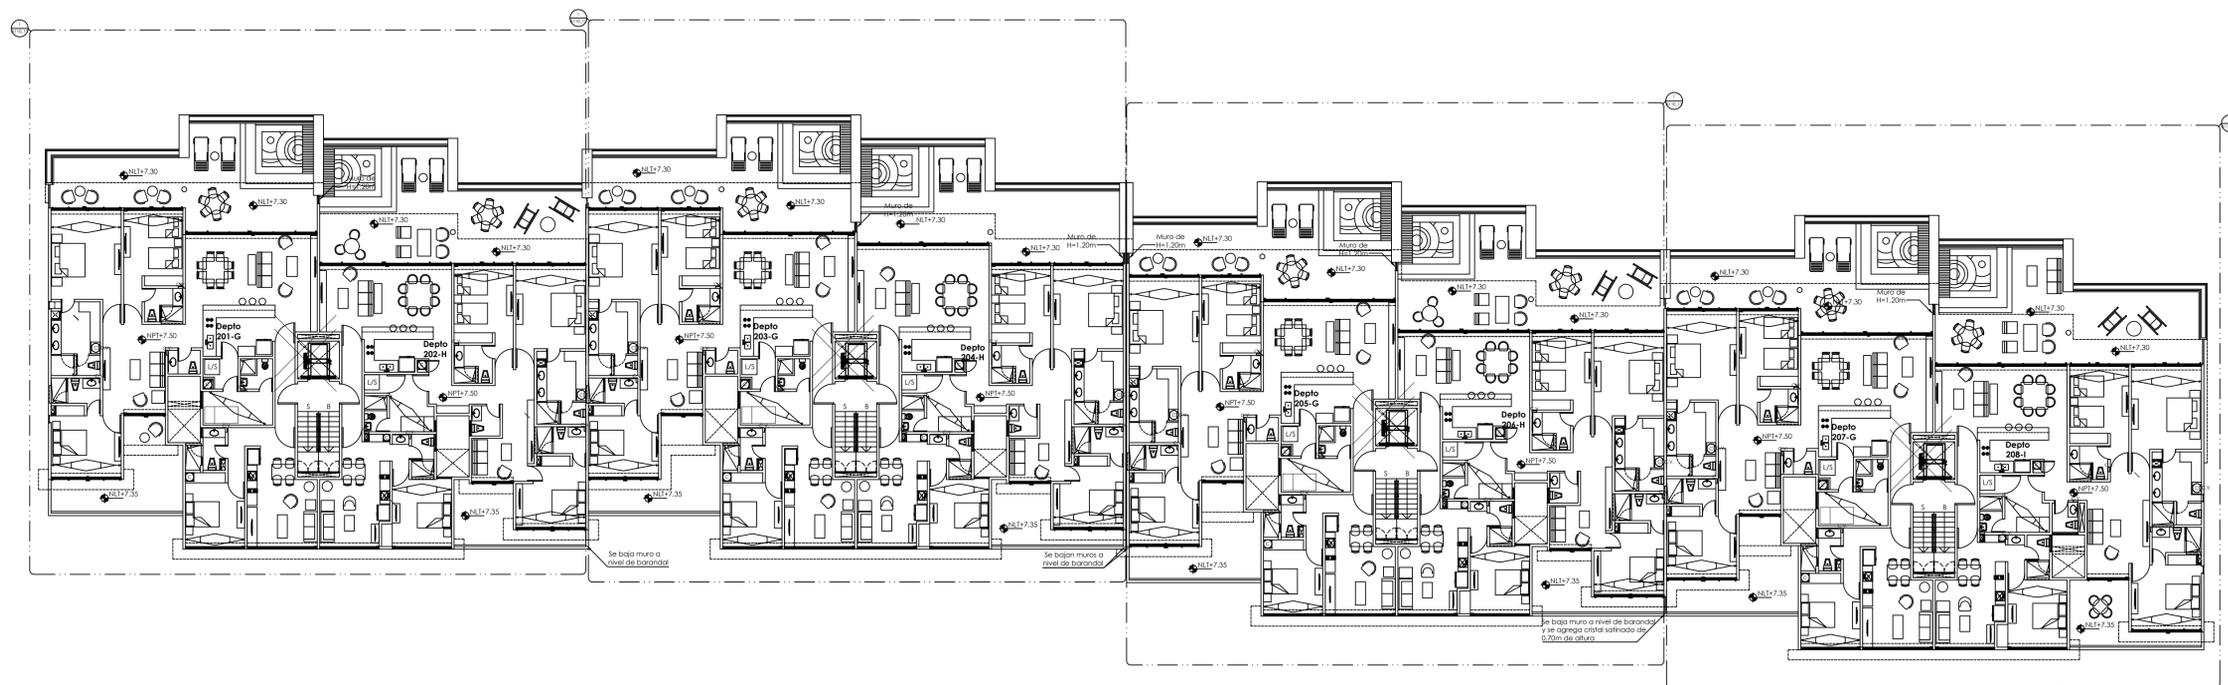

Norte

El contenido de este plano y su información, únicamente podrá ser usado en el proyecto para el cual ha sido redactado y no podrá ser reproducido total o parcialmente por medios mecánicos, electrónicos, fotográficos o cualquier otro, sin previa autorización por escrito. El contenido de este material se encuentra protegido conforme a lo dispuesto en el art. 133 de la Ley Federal del Derecho de Autor, Juan Carlos Seijo Encalada se reserva de conformidad con lo dispuesto en los artículos 18, 19 y 20 de la Ley Federal del Derecho de Autor, la propiedad intelectual, artística y/o derecho moral sobre la obra. Notas y Observaciones: Tomar dimensiones y mediciones directas a la escala de este plano es riesgo único del contratista; estos deberán verificarse en los planos arquitectónicos, y en su caso, en los planos de trazo y en las condiciones propias de la obra. La calidad de los materiales y las especificaciones contenidas en este plano, así como su procedimiento constructivo, son responsabilidad del fabricante y del contratista.



Revisiones

#	Fecha	Notas
01	17-12-19	Se reutilizó el cuadro de válvulas del baño de recámara 2 en el departamento tipo H.

SEIJO PEON
arquitectos

Proyecto: Departamentos Turena

Propietario: Lic. Abel Paredes

Paño en Construcción: _____

Cédula: _____ Firma: _____

Proyecto Arquitectónico: Seijo Peon Arquitectos y Asociados

Responsable: Arq. Juan Carlos Seijo Encalada

Cédula: 3866377 Firma: _____

Ubicación: Telchac Puerto, Yucatán.

Fecha: 17 de Febrero 2020

Etapo: Documentos De Construcción Revisión: Rev 05

Acotación: Metros Escala: 1:200

Nombre de Plano: Planta Arquitectónica Nivel 2

Clave de Plano: DTU_A100_04