


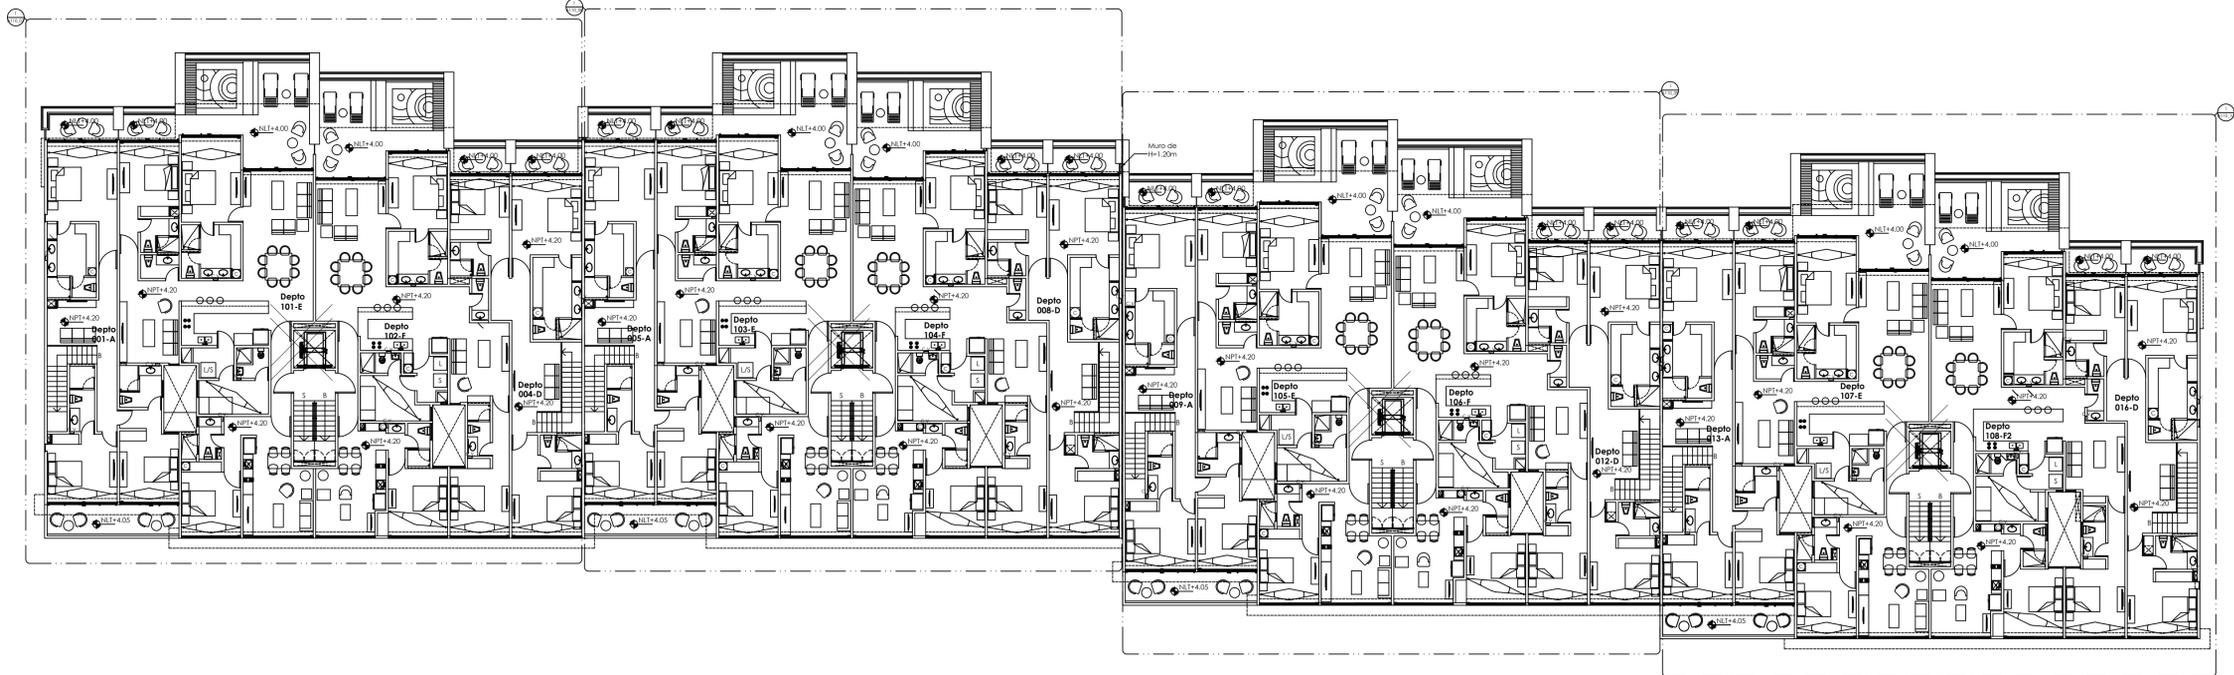

Norte

El contenido de este plano y su información, únicamente podrá ser usado en el proyecto para el cual ha sido redactado y no podrá ser reproducido total o parcialmente por medios mecánicos, electrónicos, fotográficos o cualquier otro, sin previa autorización por escrito. El contenido de este material se encuentra protegido conforme a lo dispuesto en el art. 133 de la Ley Federal del Derecho de Autor, Juan Carlos Seijo Encalada se reserva de conformidad con lo dispuesto en los artículos 18, 19 y 20 de la Ley Federal del Derecho de Autor, la propiedad intelectual, artística y/o derecho moral sobre la obra. Notas y Observaciones: Tomar dimensiones y mediciones directas a la escala de este plano es riesgo único del contratista; estos deberán verificarse en los planos arquitectónicos, y en su caso, en los planos de trazo y en las condiciones propias de la obra. La calidad de los materiales y las especificaciones contenidas en este plano, así como su procedimiento constructivo, son responsabilidad del contratista y del contratante.



Revisiones	
#	Fecha
01	03-01-20
	Notas
	Se extiende el muro grueso entre los departamentos 106F y 012D para tapar el lateral del muro de fachada.

SEIJO
PEON
arquitectos

Proyecto: Departamentos Turena

Propietario: Lic. Abel Paredes

Paño en Construcción: -----

Cédula: ----- Firma: -----

Proyecto Arquitectónico: Seijo Peon Arquitectos y Asociados

Responsable: Arq. Juan Carlos Seijo Encalada

Cédula: 3866377 Firma: -----

Ubicación: Telchac Puerto, Yucatán.

Fecha: 17 de Febrero 2020

Etapo: Documentos De Construcción	Revisión: Rev 05
Acotación: Metros	Escala: 1:200

Nombre de Plano: Planta Arquitectónica Nivel 1

Clave de Plano: DTU_A100_03