


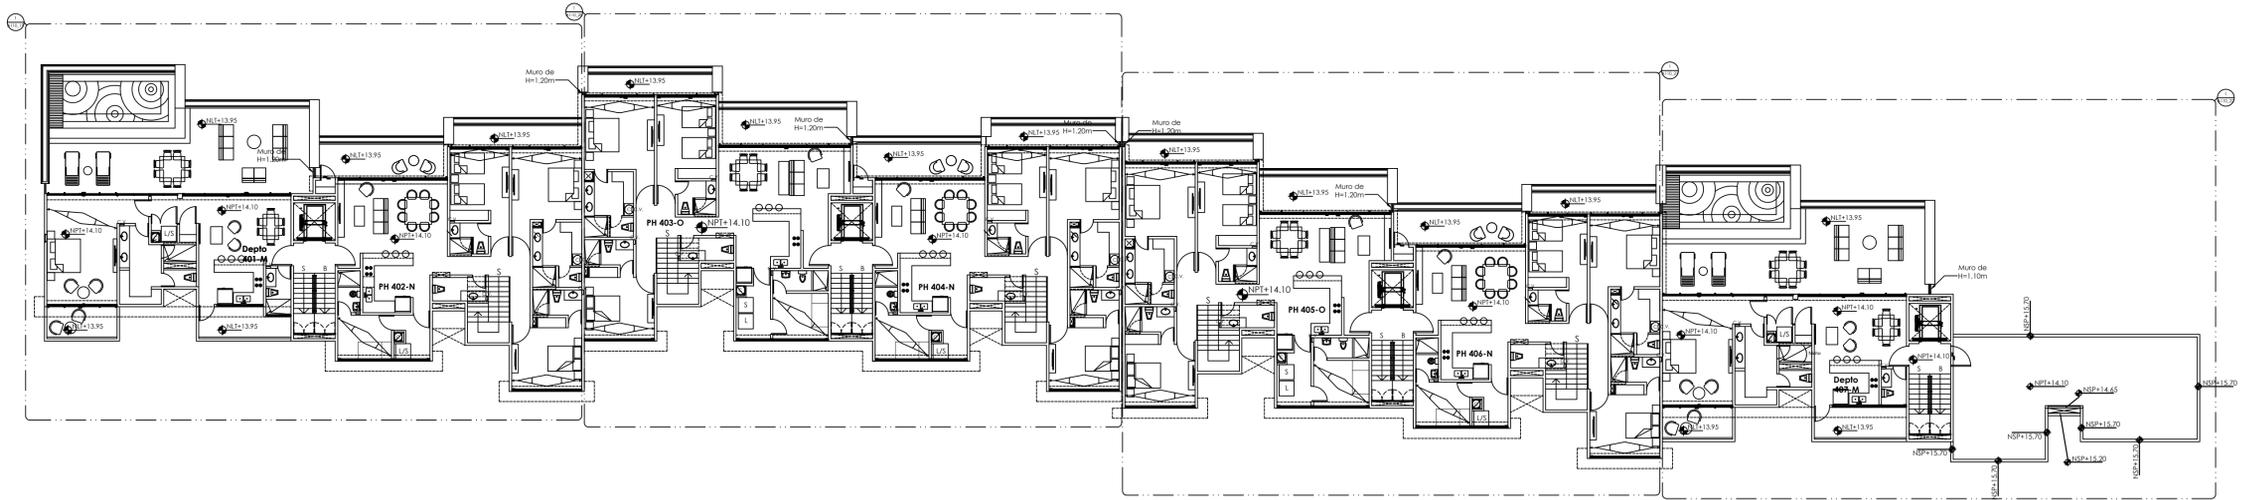

Norte

El contenido de este plano y su información, únicamente podrá ser usado en el proyecto para el cual ha sido redactado y no podrá ser reproducido total o parcialmente por medios mecánicos, electrónicos, fotográficos o cualquier otro, sin previa autorización por escrito. El contenido de este material se encuentra protegido conforme a lo dispuesto en el art. 133 de la Ley Federal del Derecho de Autor, Juan Carlos Seijo Encalada se reserva de conformidad con lo dispuesto en los artículos 18, 19 y 20 de la Ley Federal del Derecho de Autor, la propiedad intelectual, artística y/o derecho moral sobre la obra. Notas y Observaciones: Tomar dimensiones y mediciones directas a la escala de este plano es riesgo único del contratista; estos deberán verificarse en los planos arquitectónicos, y en su caso, en los planos de obra y en las condiciones propias de la obra. La calidad de los materiales y las especificaciones contenidas en este plano, así como su procedimiento constructivo, son responsabilidad del fabricante y del contratista.



**SEIJO
PEON
arquitectos**

Proyecto:		Departamentos Turena	
Propietario:		Lic. Abel Paredes	
Folio en Construcción:		-----	
Cédula:	-----	Firma:	-----
Proyecto Arquitectónico:			
Seijo Peon Arquitectos y Asociados			
Responsable:			
Arq. Juan Carlos Seijo Encalada			
Cédula:	3866377	Firma:	-----
Ubicación:			
Telchac Puerto, Yucatán.			
Fecha:			
17 de Febrero 2020			
Etapo:		Revisión:	
Documentos De Construcción		Rev 05	
Acreditación:		Escala:	
Metros		1:200	
Nombre de Plano:			
Planta Arquitectónica Nivel 4			
Clave de Plano:			
DTU_A100_06			