


El contenido de este plano y su información, únicamente podrá ser usado en el proyecto para el cual ha sido editado y no podrá ser reproducido total o parcialmente por medios mecánicos, electrónicos, fotográficos o cualquier otro, sin previa autorización por escrito. El contenido de este material se encuentra protegido conforme a lo dispuesto en el art. 13 Rasc. VII de la Ley Federal del Derecho de Autor, Juan Carlos Sejo Encalada se reserva de conformidad con lo dispuesto en los artículos 18, 19 y 20 de la Ley Federal del Derecho de Autor, la propiedad intelectual, artística y/o derecho moral sobre la obra. Notas y Observaciones: Tomar dimensiones y mediciones directas a la escala de este plano es riesgo único del contratista; estas deberán verificarse en los planos arquitectónicos, y en su caso, en los planos de trazo y en las condiciones propias de la obra. La calidad de los materiales y las especificaciones contenidas en este plano, así como su procedimiento constructivo, son responsabilidad del fabricante y del contratista.

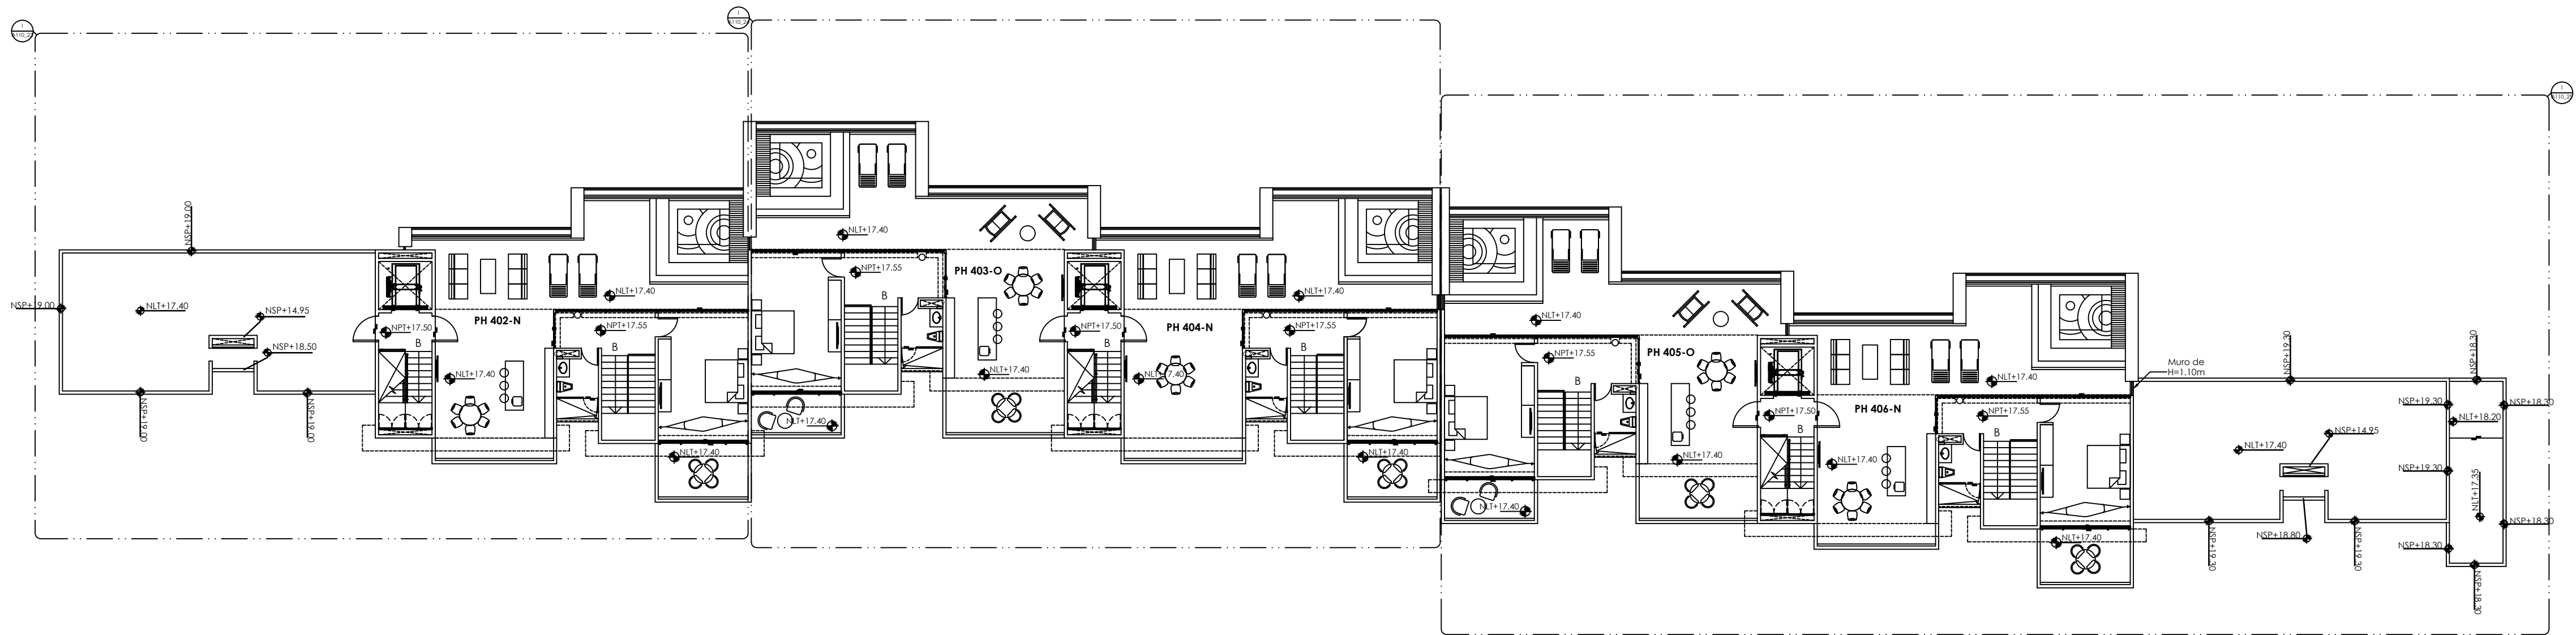

Revisiones		
#	Fecha	Notas
01	17-12-19	Se ajustan las mesetas de bar de las terrazas de los deptos. PH-N y PH-O.

SEJO PEON arquitectos	
Proyecto: Departamentos Turena	
Propietario: Lic. Abel Paredes	
Patio en Construcción: _____	
Cédula: _____	Firma: _____
Proyecto Arquitectónico: Sejo Peon Arquitectos y Asociados	
Responsable: Arq. Juan Carlos Sejo Encalada	
Cédula: 3866377	Firma: _____
Ubicación: Telchac Puerto, Yucatán.	
Fecha: 17 de Febrero 2020	
Etapas: Documentos De Construcción	Revisión: Rev 05
Acotación: Metros	Escala: 1:200
Nombre de Plano: Planta Arquitectónica Nivel 5	
Clave de Plano: DTU_A100_07	