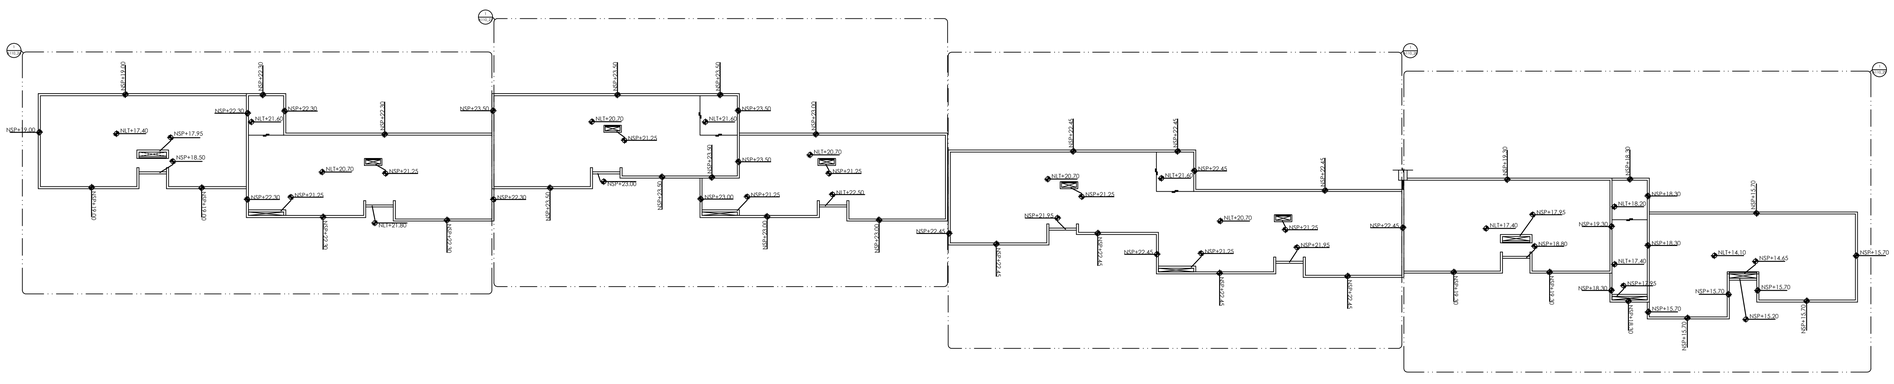

Norte

El contenido de este plano y su información, únicamente podrá ser usado en el proyecto para el cual ha sido editado y no podrá ser reproducido total o parcialmente por medios mecánicos, electrónicos, fotográficos o cualquier otro, sin previa autorización por escrito. El contenido de este material se encuentra protegido conforme a lo dispuesto en el art. 13 fracc. VIII de la Ley Federal del Derecho de Autor. Juan Carlos Seijo Encalada se reserva de conformidad con lo dispuesto en los artículos 18, 19 y 20 de la Ley Federal del Derecho de Autor, la propiedad intelectual, artística y/o derecho moral sobre la obra. Notas y Observaciones: Tomar dimensiones y mediciones directas a la escala de este plano es riesgo único del contratista; éstas deberán verificarse en los planos arquitectónicos, y en su caso, en los planos de trazo y en las condiciones propias de la obra. La calidad de los materiales y las especificaciones contenidas en este plano, así como su procedimiento constructivo, son responsabilidad del fabricante y del contratista.

SEIJO PEON arquitectos

Proyecto: Departamentos Turena	
Propietario: Lic. Abel Paredes	
Perito en Construcción: ----------	
Cédula: ---------	Firma:
Proyecto Arquitectónico: Seijo Peon Arquitectos y Asociados	
Responsable: Arq. Juan Carlos Seijo Encalada	
Cédula: 3866377	Firma:
Ubicación: Telchac Puerto, Yucatán.	
Fecha: 17 de Febrero 2020	
Etapa: Documentos De Construcción	Revisión: Rev 05
Acotación: Metros	Escala: 1:200
Nombre de Plano: Planta Arquitectónica Azotea	
Clave de Plano: DTU_A100_08	