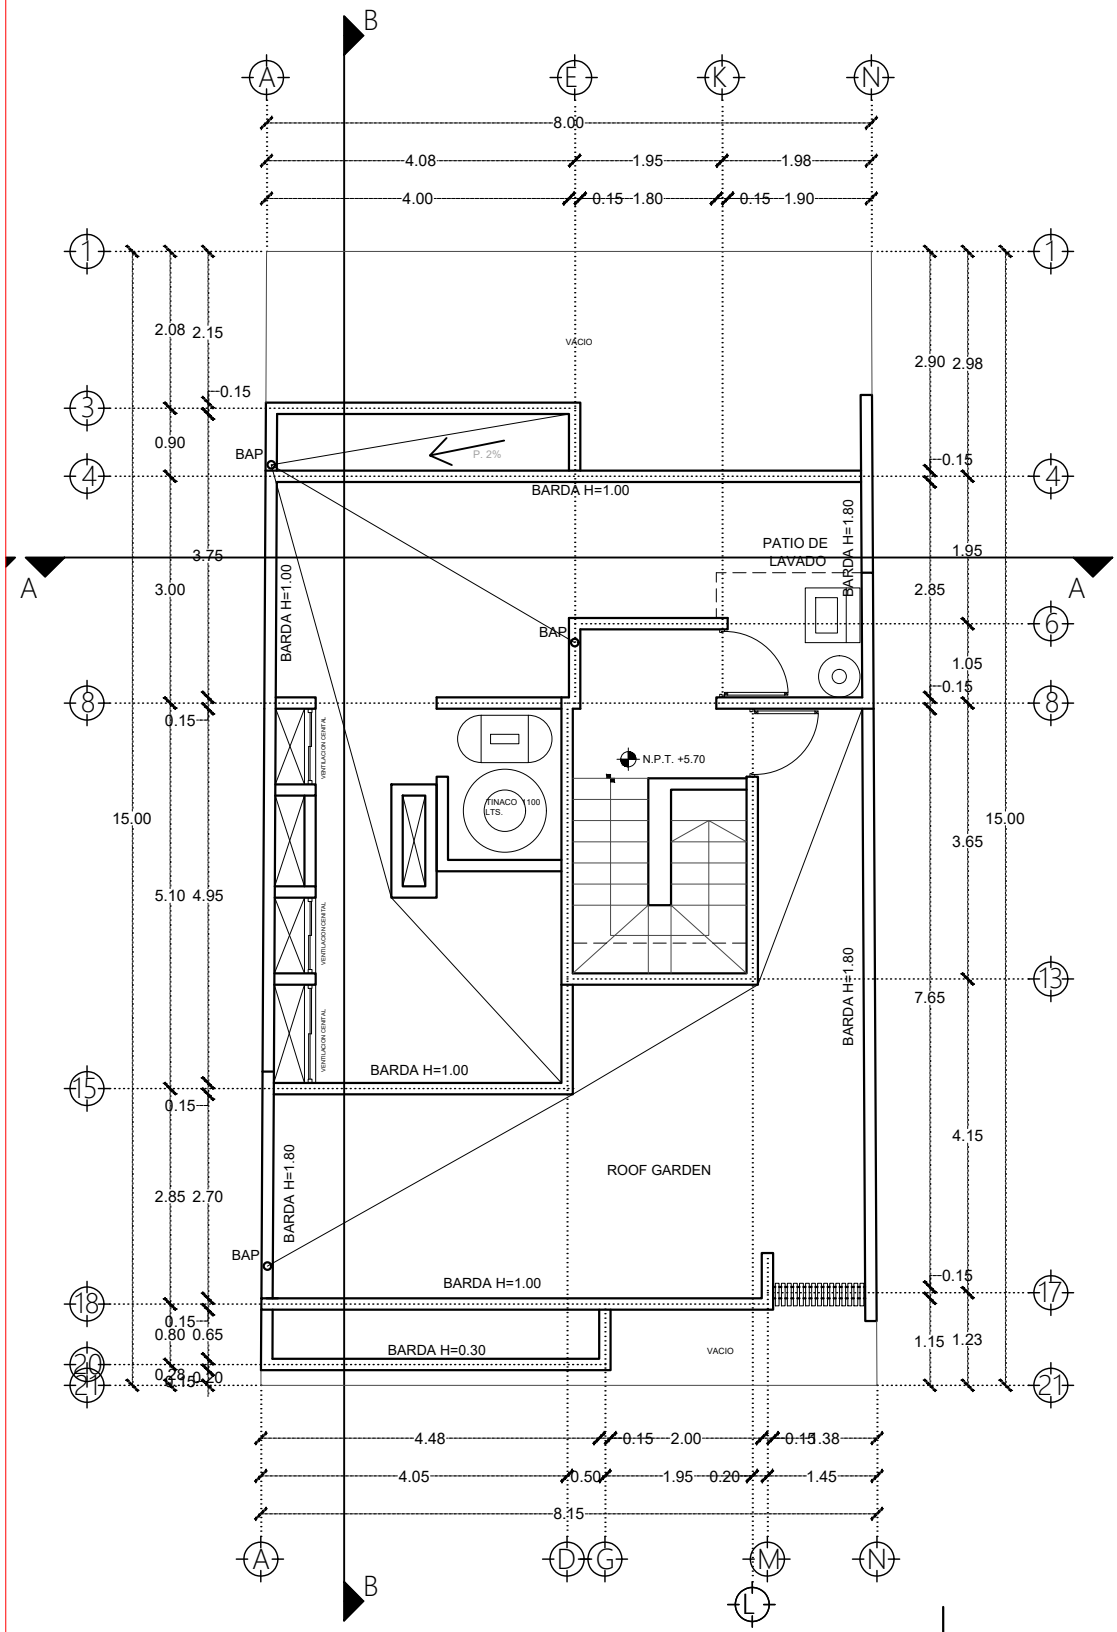

ARQUITECTONICO

escala:1:100 PLANTA 2DO NIVEL

Sup. Construida: 15.58m2