




PLAZA INSURGENTES

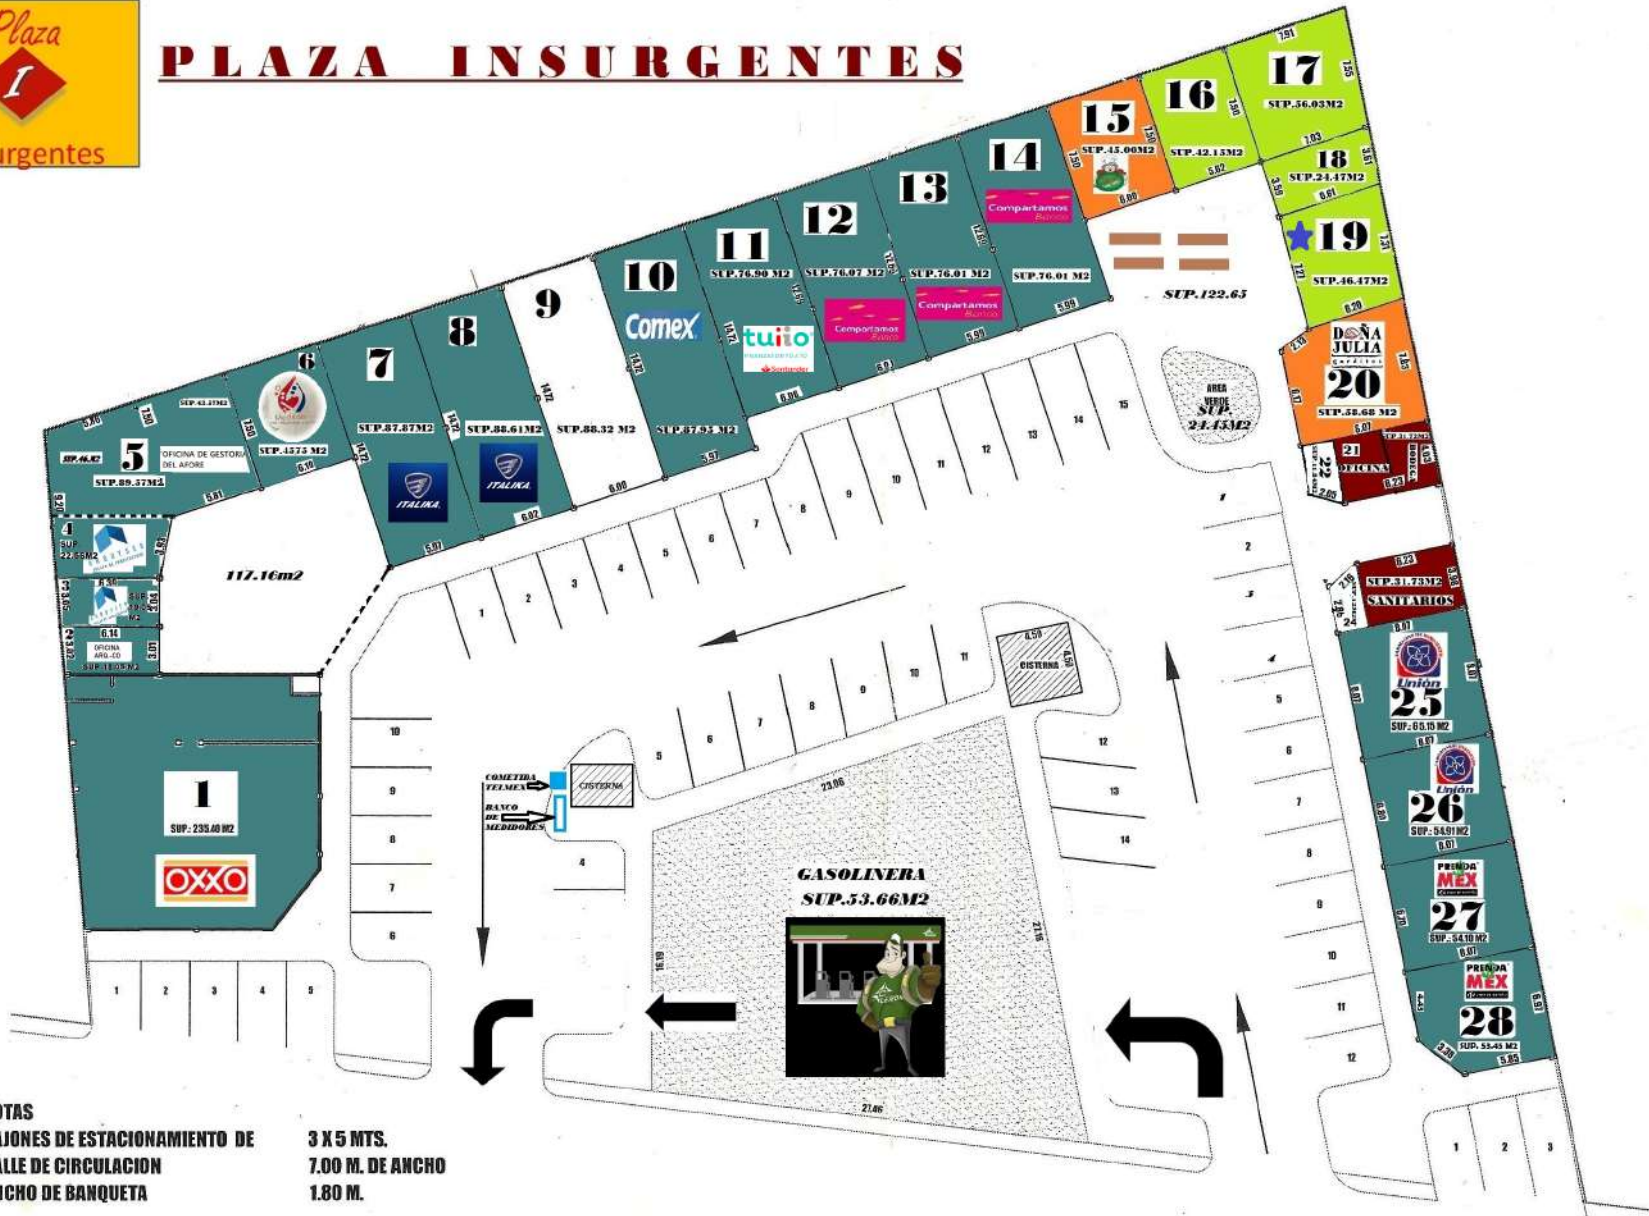

NOTAS
 CAJONES DE ESTACIONAMIENTO DE CALLE DE CIRCULACION ANCHO DE BANQUETA 3 X 5 MTS. 7.00 M. DE ANCHO 1.80 M.

- LOCALES ZONA DE COMIDA RENTADOS
- LOCALES RENTADOS
- OFICINA, BODEGA Y SANITARIOS
- LOCALES ZONA DE COMIDA DESOCUPADOS
- ★ LOCALES VACIOS ACONDICIONADOS