
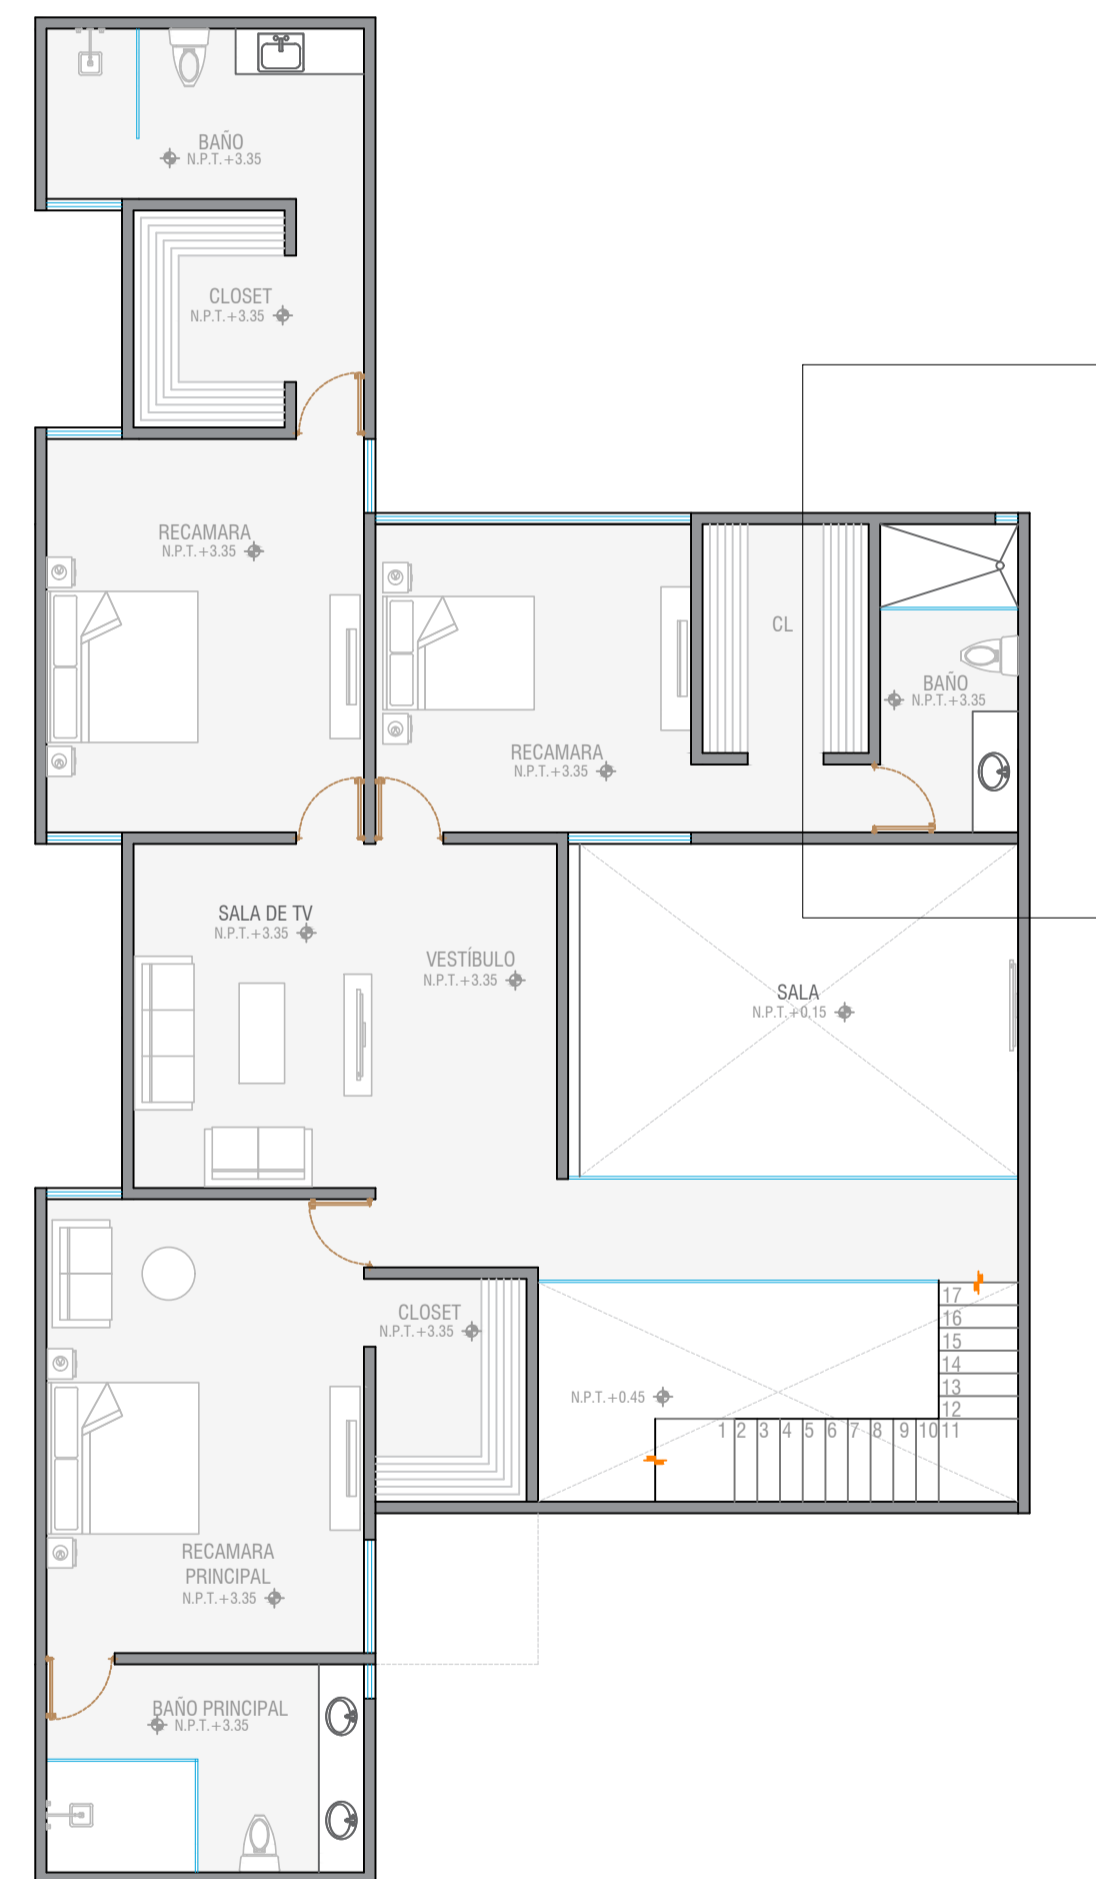


# PLANTA REPRESENTATIVA

ESC. 1:100

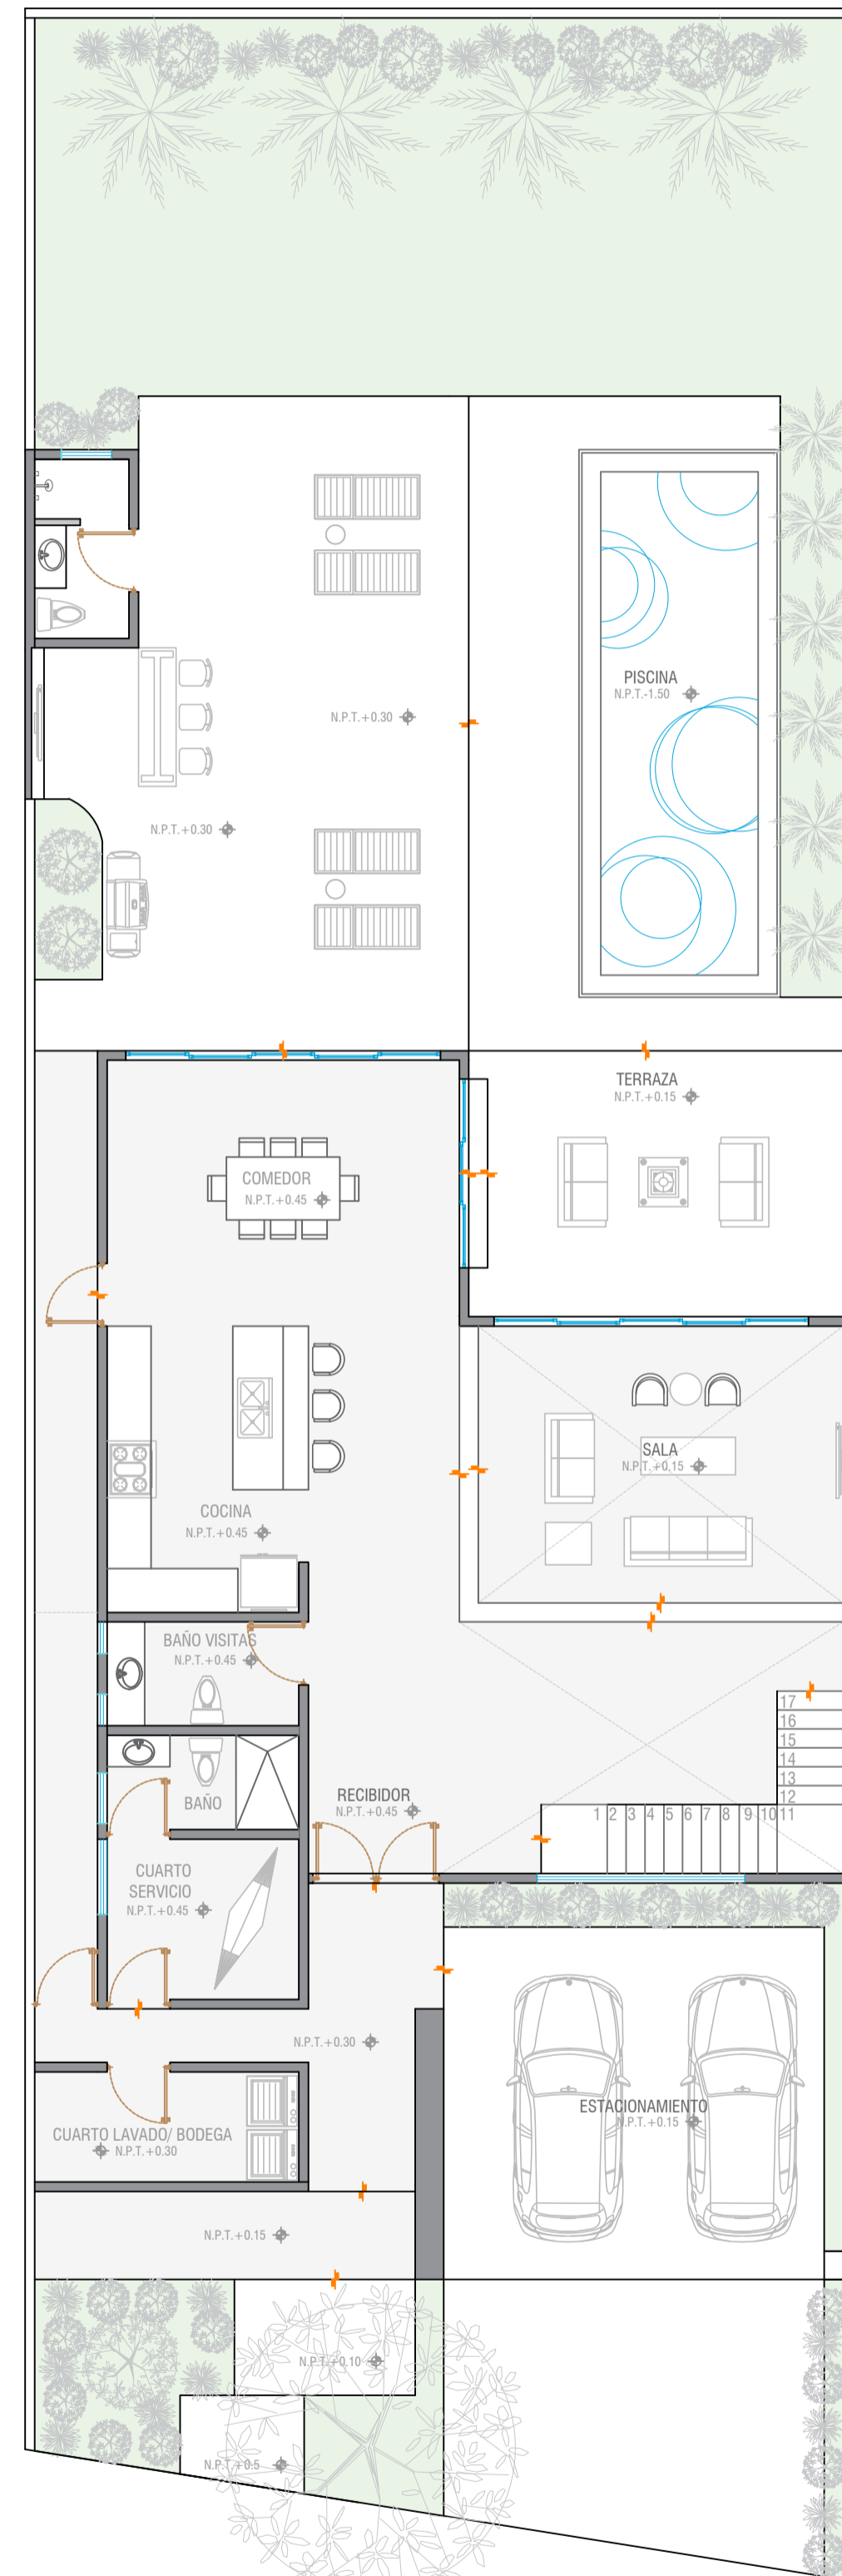

LOCALIZACION

SIMBOLOGIA

PLANTA REPRESENTATIVA  
Escala\_ 1:100  
Fecha\_ 17.03.21  
**AR.01**

RESIDENCIA TMZ02  
Ubicación\_ Mérida, Yucatán.  
Propietario\_ Lic. Gerardo Concha  
Proyectó\_ Arq. Vanessa Carrillo  
Responsable\_ Arq. Jesús Durán  
Sello y firma\_