

AREAS VNT INTERIOR/TERRAZA	
NVL_Area Clasificacion	AREA
<b>NIVEL SOTERRADO</b>	
TERRAZA	46.60 m <sup>2</sup>
TERRAZA	69.53 m <sup>2</sup>
INTERIOR	321.45 m <sup>2</sup>
<b>NIVEL SOTERRADO: 3</b>	<b>437.59 m<sup>2</sup></b>
<b>1ER NIVEL</b>	
INTERIOR	33.53 m <sup>2</sup>
INTERIOR	219.83 m <sup>2</sup>
Escalera	13.60 m <sup>2</sup>
TERRAZA	112.37 m <sup>2</sup>
TERRAZA	69.25 m <sup>2</sup>
<b>1ER NIVEL: 5</b>	<b>448.59 m<sup>2</sup></b>
<b>2DO NIVEL</b>	
INTERIOR	122.48 m <sup>2</sup>
TERRAZA	84.75 m <sup>2</sup>
<b>2DO NIVEL: 2</b>	<b>207.23 m<sup>2</sup></b>
<b>Grand total: 10</b>	<b>1093.41 m<sup>2</sup></b>

AREAS VNT AMENIDADES	
NVL_Area Clasificacion	AREA
<b>NIVEL SOTERRADO</b>	
Piscina	125.81 m <sup>2</sup>
BBQ	19.33 m <sup>2</sup>
JACUZZI	21.19 m <sup>2</sup>
BAR EXTERIOR	15.75 m <sup>2</sup>
<b>NIVEL SOTERRADO: 4</b>	<b>182.08 m<sup>2</sup></b>
<b>2DO NIVEL</b>	
PICUZZI	7.10 m <sup>2</sup>
<b>2DO NIVEL: 1</b>	<b>7.10 m<sup>2</sup></b>
<b>TOTAL: 5</b>	<b>189.18 m<sup>2</sup></b>

PROYECTO:  
**LAGUNAS 24**

PROYECTO DE:  
**NOVAL**

Av. Almirante O'Farrill Plaza Coral Village, Edificio La Altagracia, C.R. San. Don.

BAVARO, PUNTA CANA

Tabla de planificación de revisiones		
No. Revision	Modificación / OC #	Fecha

### LEYENDA

- INDICA ACOTACIONES EN METROS
- 2 NOMENCLATURA DE EJES
- 1.25 DIMENSIONES
- N.P.T. +0.00m INDICA NIVELES EN PLANTAS ARQUITECTONICAS
- N.P.T. -0.00m INDICA NIVELES EN ELEVACIONES Y SECCIONES
- N.P.T. INDICA NIVEL DE PISO TERMINADO
- N.F.L. INDICA NIVEL DE FONDO DE LOSA
- N.F.V. INDICA NIVEL DE FONDO DE VIGA
- N.D. INDICA NIVEL DE DINTEL
- N.A.M. INDICA NIVEL DE ALTURA MAXIMA
- N.A.A. INDICA NIVEL DE ALTURA ANTEPECHO
- INDICA CAMBIO DE NIVEL EN PISO
- INDICA CAMBIO DE NIVEL EN PLAFOND
- INDICA CAMBIO DE ACABADO EN PISO
- A INDICA REFERENCIA DE SECCIONES GENERALES
- INDICA NUMERO DE HOJA
- ELEVACION INDICA REFERENCIA DE ELEVACIONES GENERALES
- INDICA NUMERO DE HOJA
- SALA INDICA NOMBRE DEL ESPACIO
- INDICA REFERENCIA DE DETALLES
- INDICA NUMERO EN HOJA
- INDICA NUMERO DE HOJA
- 1 INDICA EL TIPO DE PUERTA
- INDICA EL TIPO DE VENTANA

### TITULO DE HOJA

## LAGUNAS 24 - AREAS

DISENO ARQUITECTONICO  
ARQ. ISABEL GRULLON MALDONADO  
CODIA: 30730 FIRMA

COLABORADORES  
ARQ. DIANA E. ARIAS

DISENO ESTRUCTURAL

DISENO ELECTRICO

DISENO SANITARIO

DISENO MECANICO

PROPIETARIO


ESCALA 1:200 FECHA EMISION 19/03/22

FECHA ULTIMA REVISION

CODIGO VNT.AV.VI.1.01

NOMBRE DOCUMENTO


NVL 2209-L24 C VNT AV VI 1.01

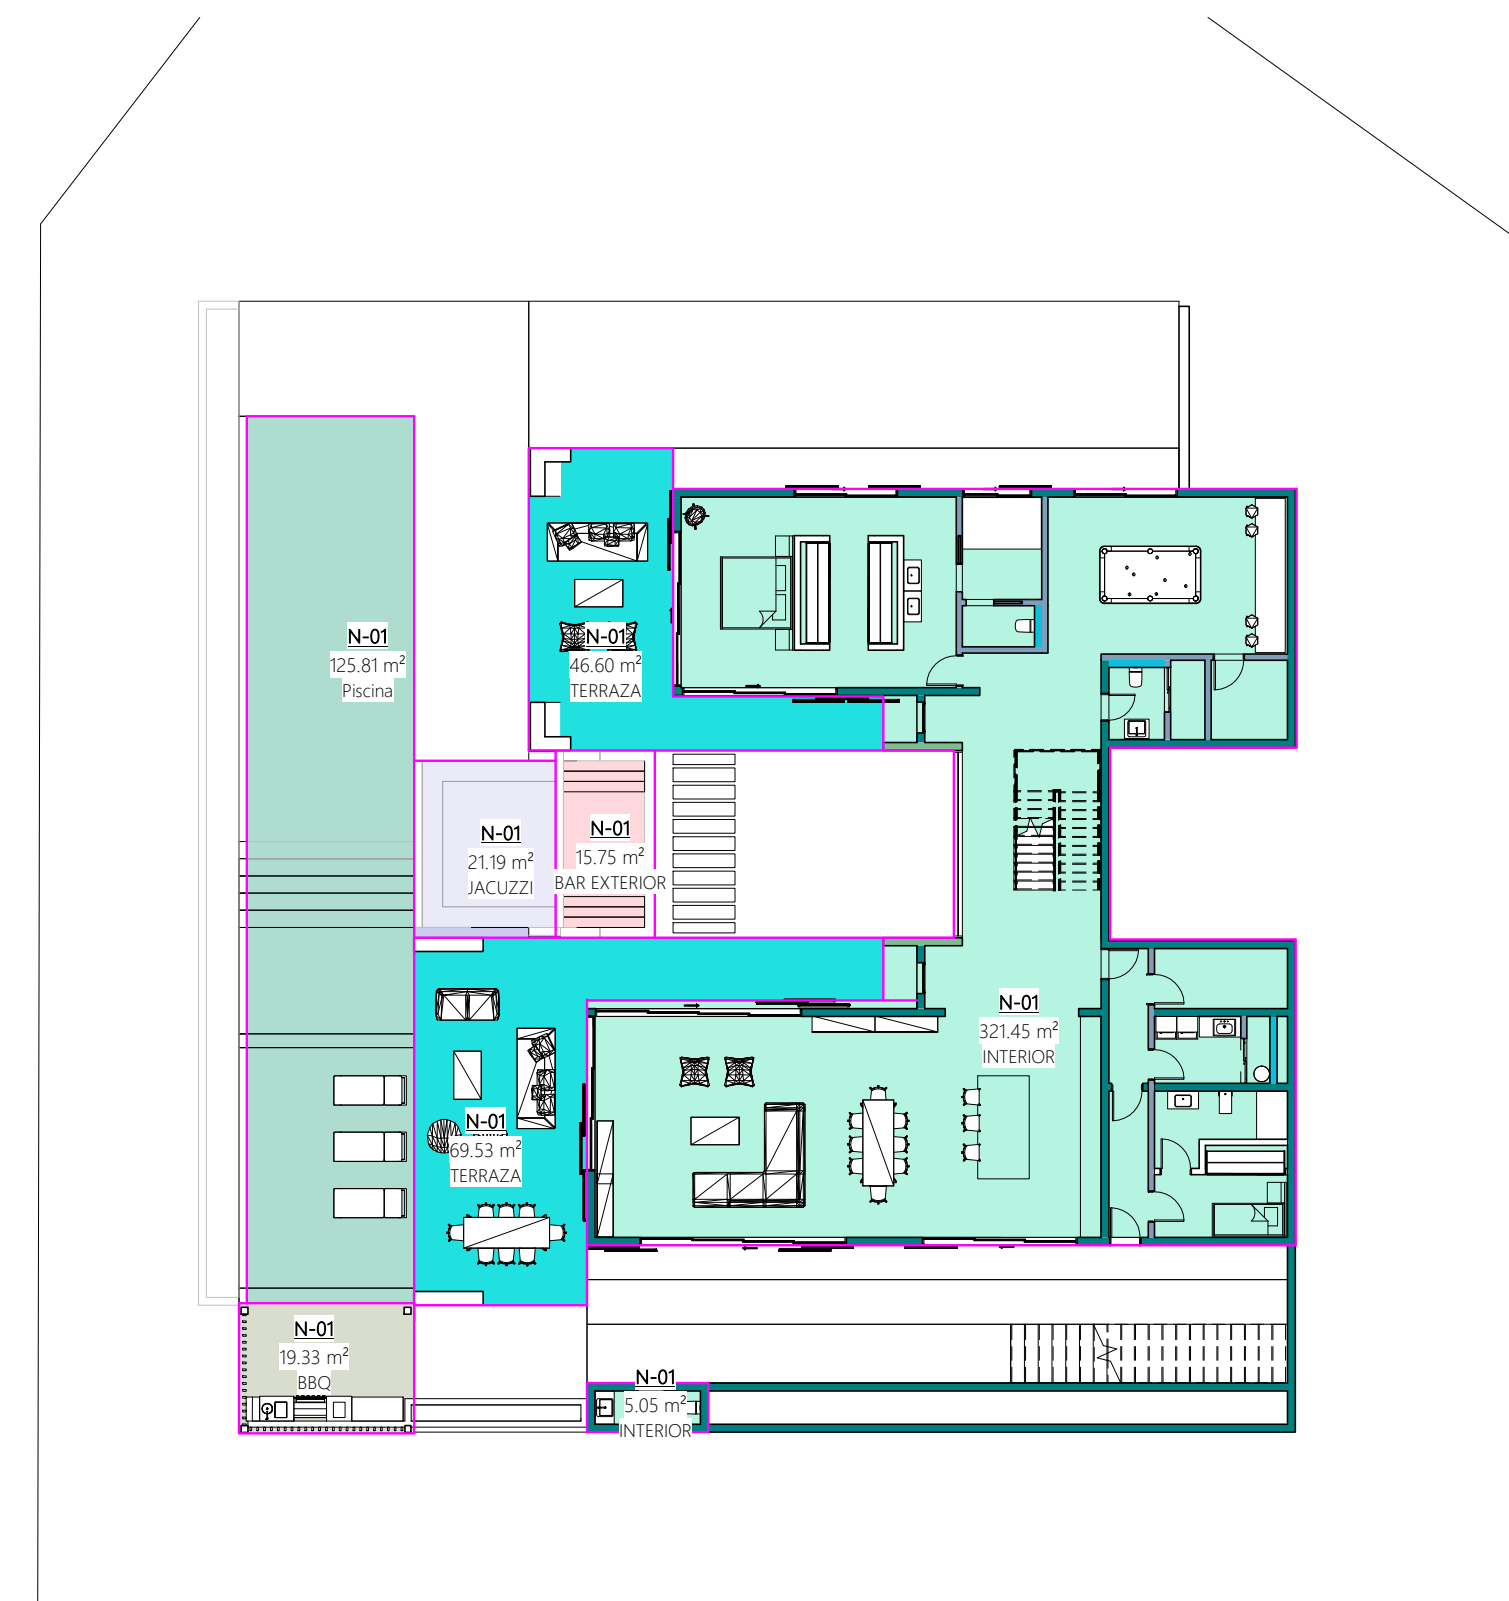

**01 NIVEL SOTERRADO-AREAS**  
ESC 1:200



**02 1ER NIVEL-AREAS**  
ESC 1:200

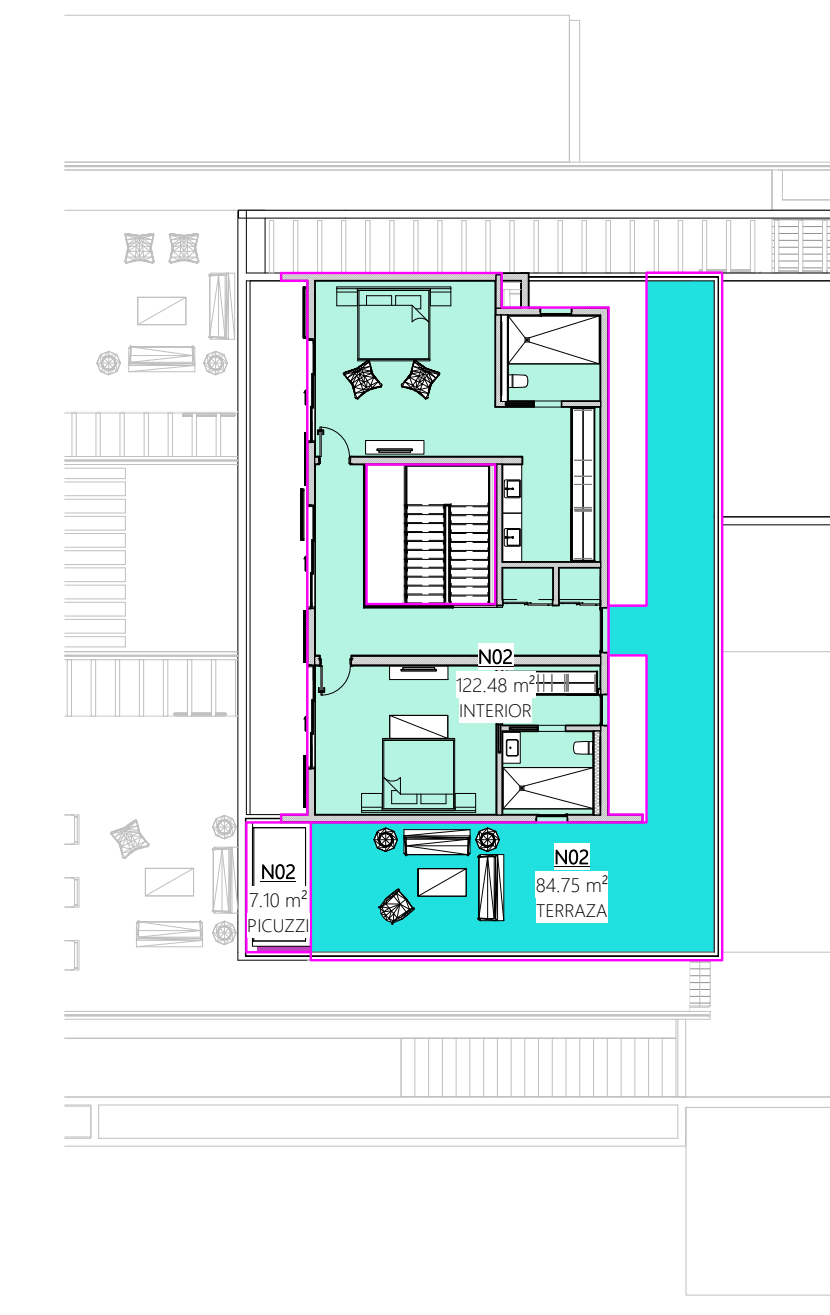

**03 2DO NIVEL-AREAS**  
ESC 1:200