


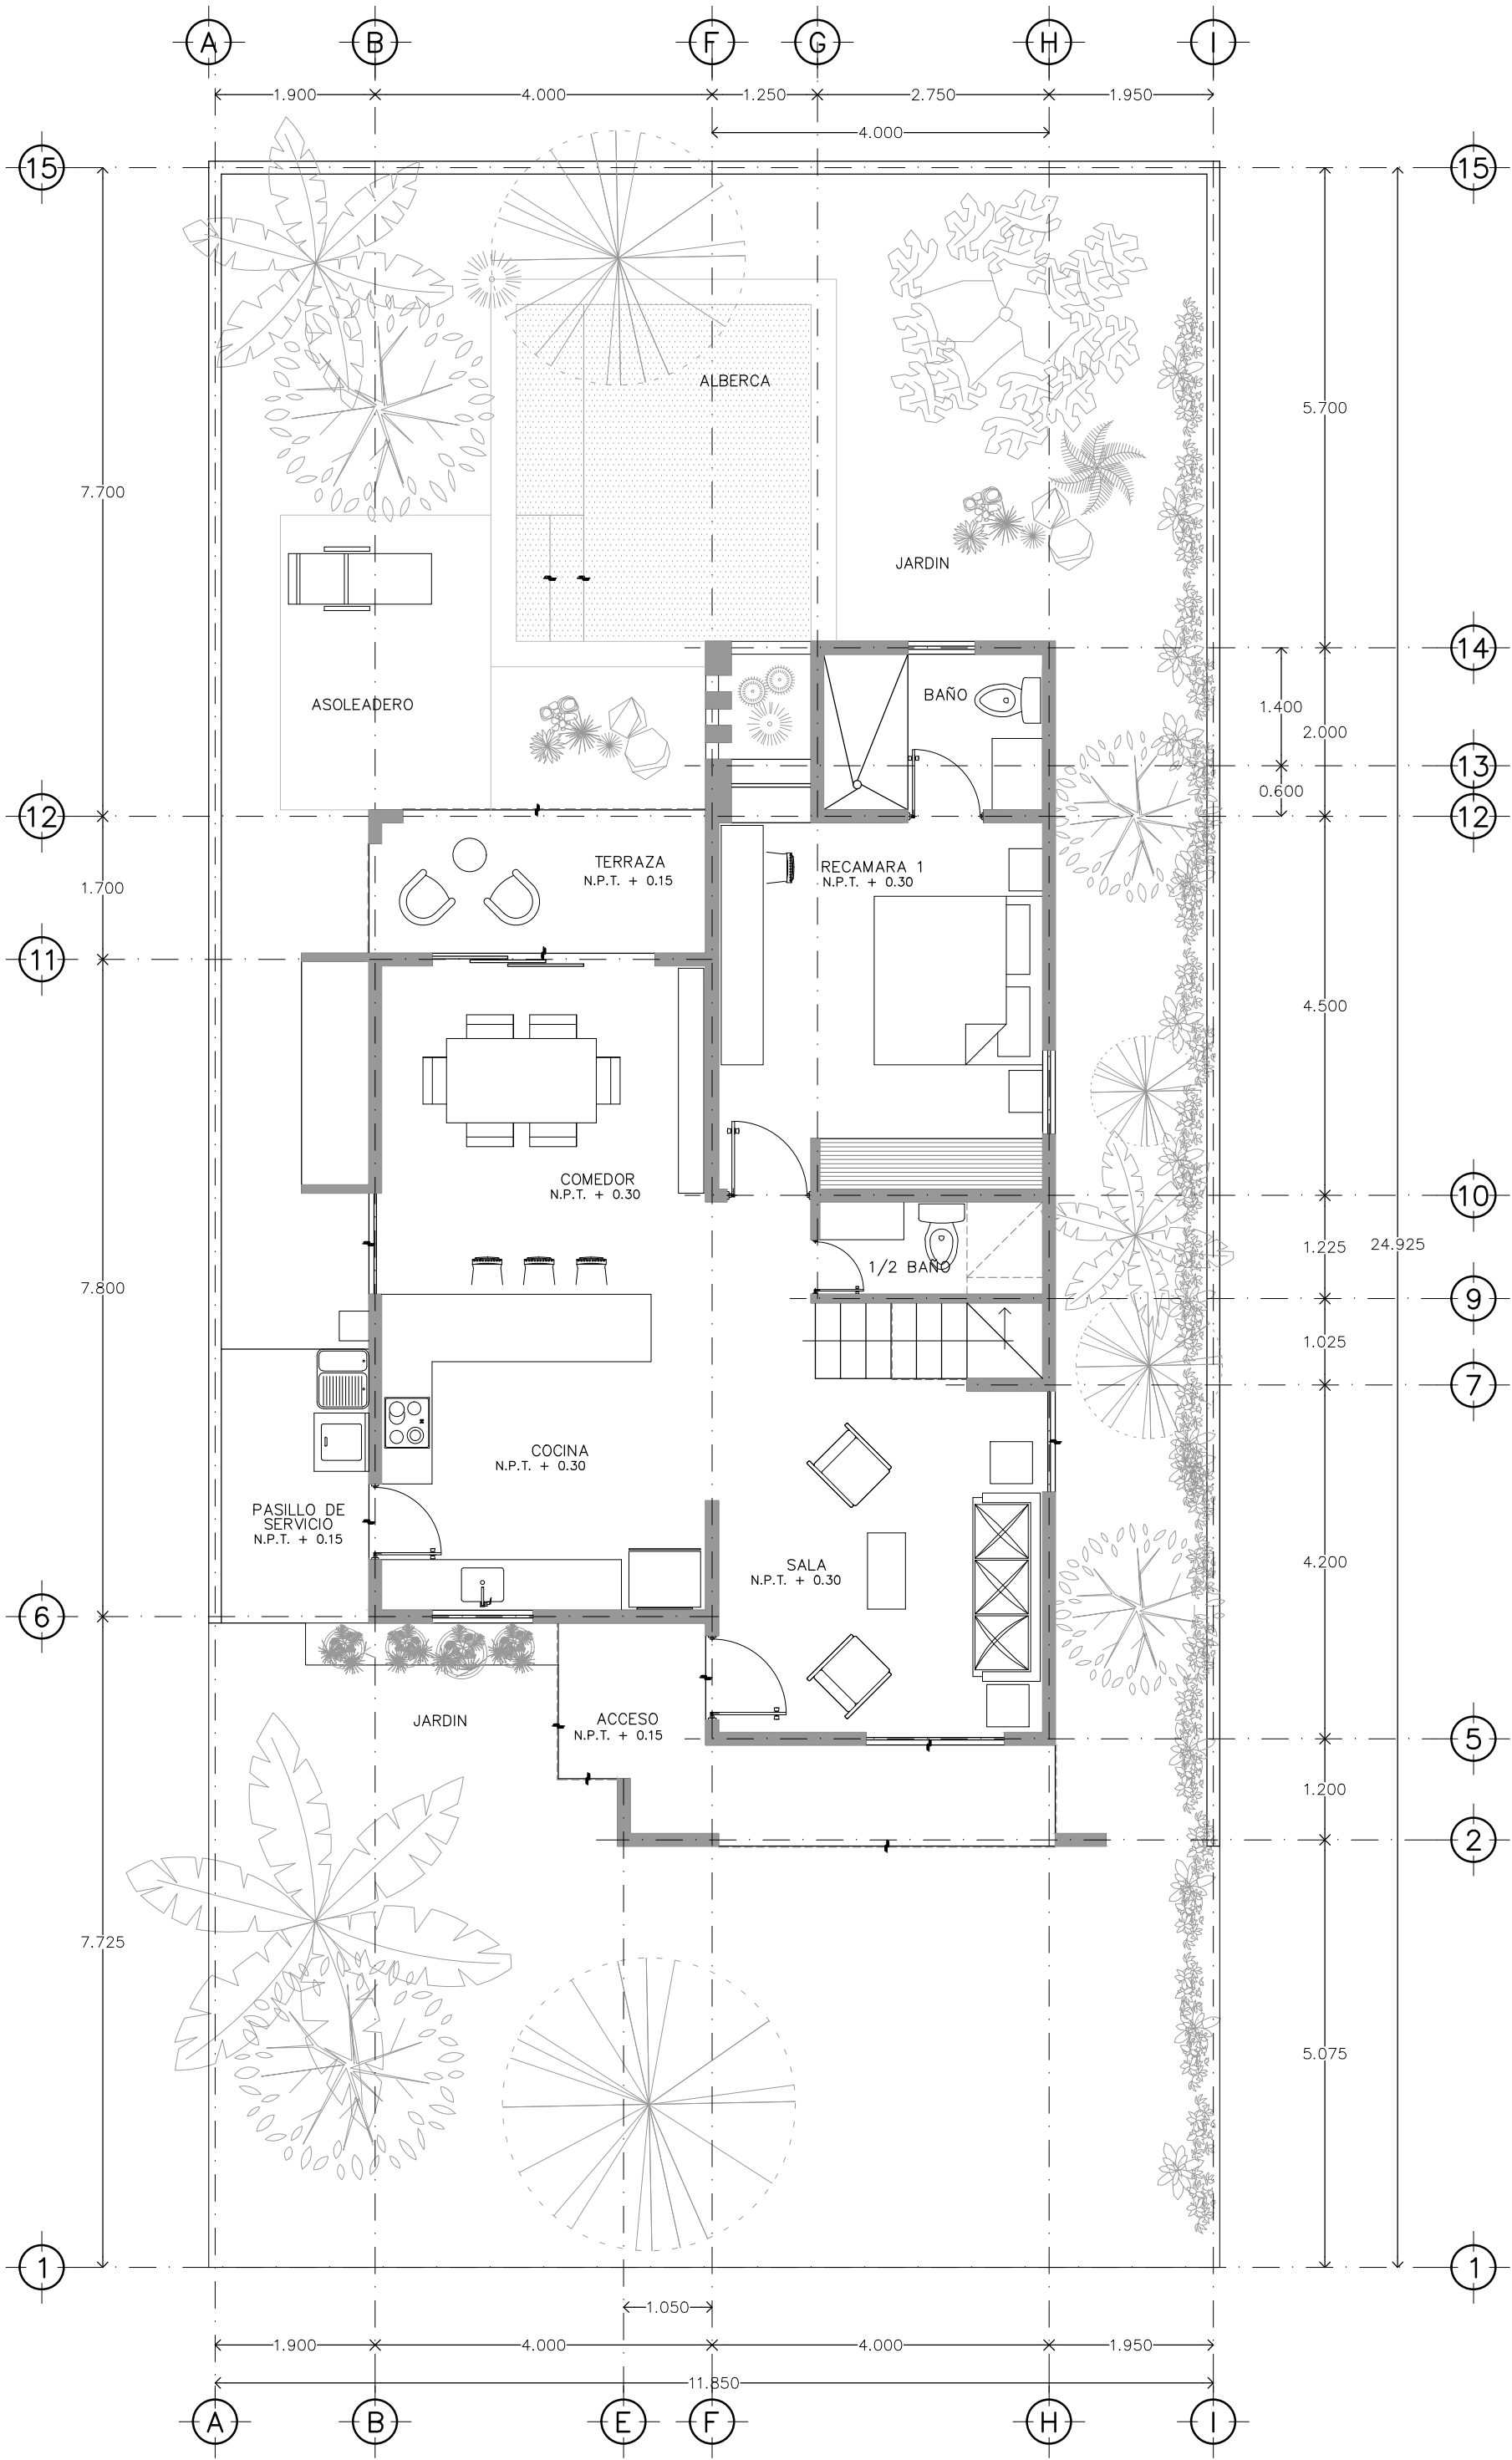

PLANTA ARQUITECTONICA BAJA