


SELO DIRECCION DE PLANEAMIENTO URBANO

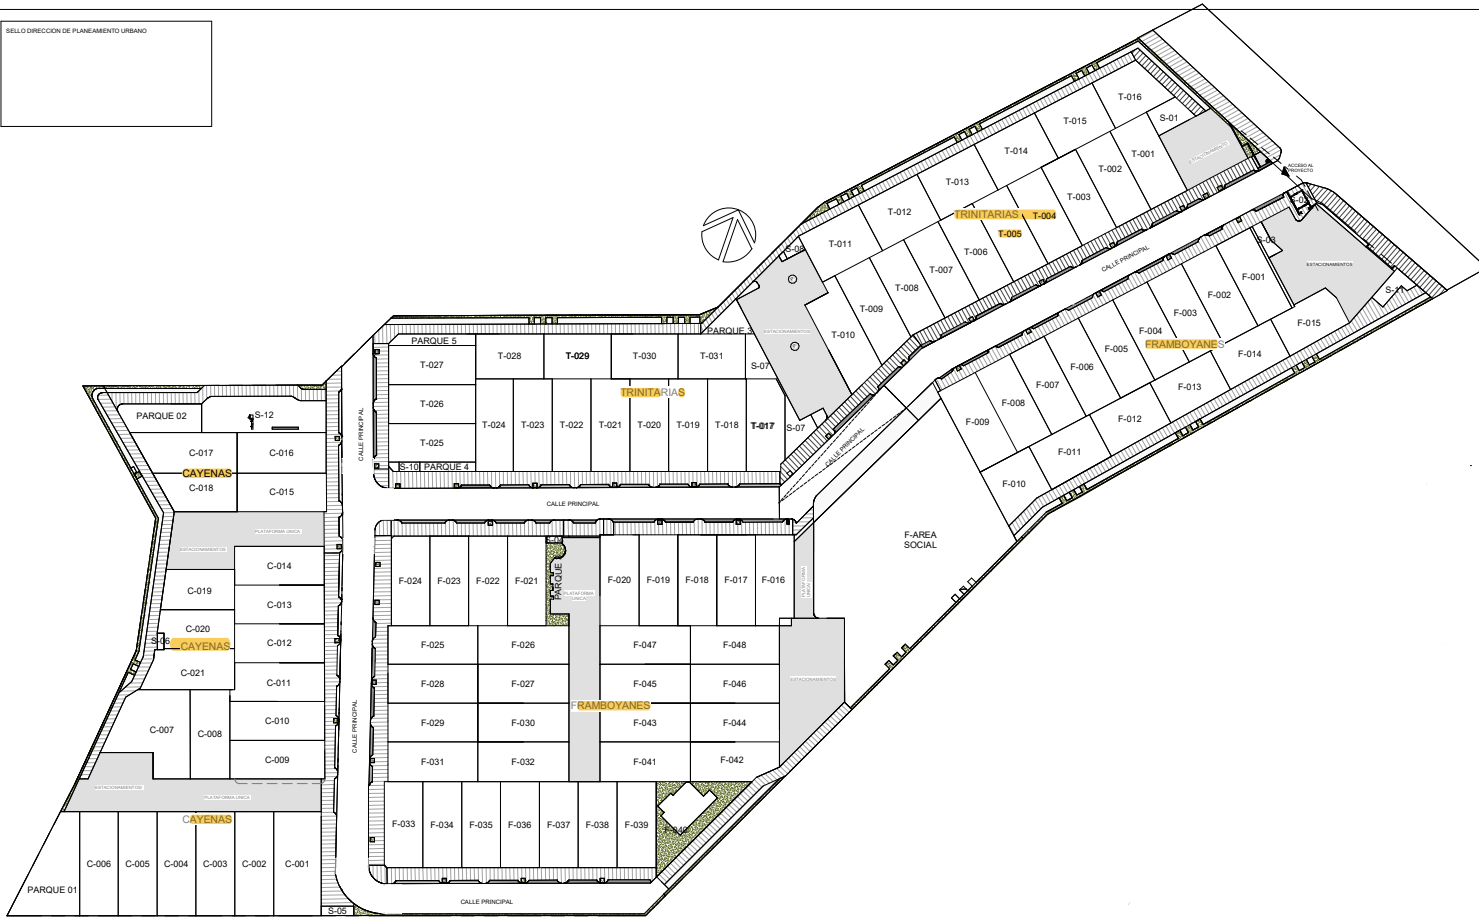

1 PLANO DE LOTIFICACION DEL CONJUNTO  
1 : 400



PROYECTO  
PARQUE LAS CANAS

UBICACION  
VISTA CANA, LA ALTAGRACIA

PROYECTADO  
INVERSIONES MADRSQL

DISEÑO ARQ. CODA #  
ARQ. PATRICIA ANTIGUA 24571  
DIS. MARIBEL ANTIGUA

PROJECT MANAGER  
ARQ. LAURA NUNEZ  
ARQ. AYDEE SANDOVAL

COLLABORATOR

INGENIERIAS CODA #

DISEÑO ELECTRICIDAD Ing. Jorge Ovalles  
DISEÑO SANITARIO Ing. Raymond Martínez  
DISEÑO ESTRUCTURAL DISEÑO ESTRUCTURAL

NO.	DATE	CONCEPT
1		
2		
- LEYENDA
- INDICA PUNTO DE INICIO
  - INDICA DETALLE DE SECCION
  - INDICA SECCION
  - INDICA ELEVACION
  - INDICA NIVEL DE PISO TERMO
  - INDICA NIVEL DE PISO TERMO EN ELEVACION/SECCION
  - INDICA FONDO DE LOBA
  - INDICA EJE
  - INDICA CAMBIO DE NIVEL
  - PANEL FIJO
- ES CONTENIDO DE ESTOS PLANOS Y ESTA PROTEGIDO POR LAS LEYES DE DERECHO DE AUTOR Y ES PROPIEDAD DE PANNELLO S.R.L. TODOS LOS DERECHOS RESERVADOS.

ESCALA  
ESC:1 : 400

CONTENIDO  
PLANO DE CONJUNTO LOTIFICACION

HUJA  
A-PDCANA 105