


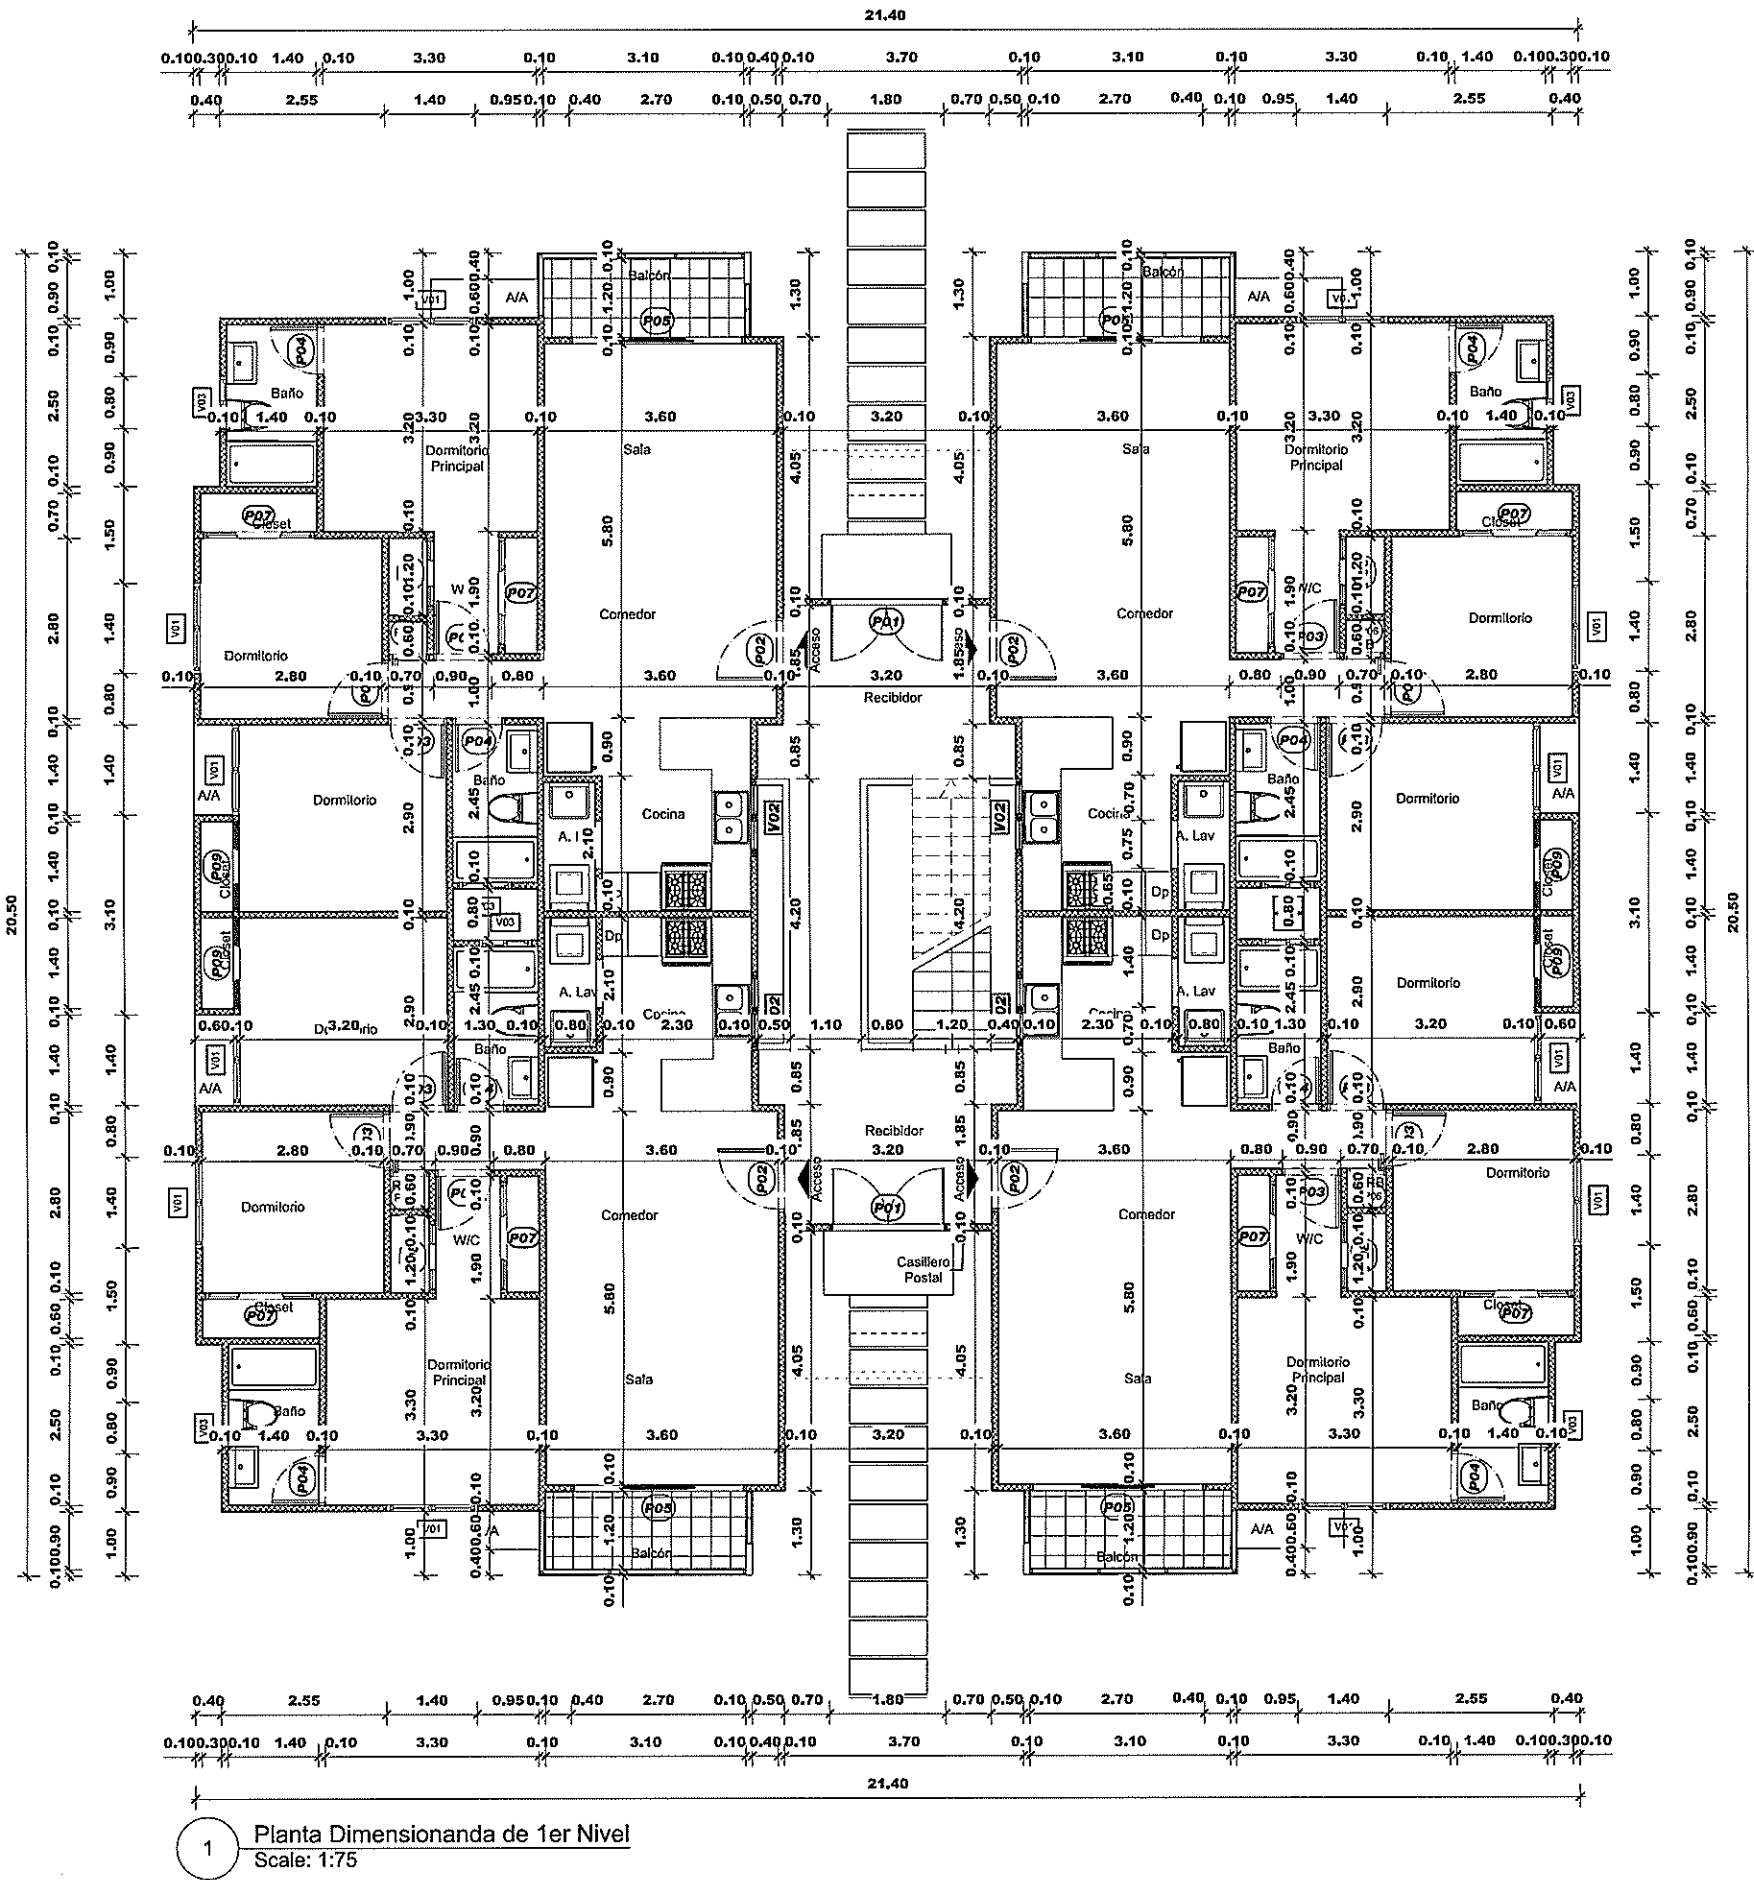

Listado de Ventanas por niveles

Número	Ancho	Alto	Tipo	Material	Cantidad
V01	1.40m	1.00m	Corrediza	Cristal	12.00
V02	1.20m	0.60m	Corrediza	Cristal	4.00
V03	0.80m	0.60m	Corrediza	Cristal	12.00
V04	1.20m	1.40m	Corrediza	Cristal	2.00
V05	2.40m	2.45m	Fija/Corrediza (4to Nivel)	Cristal	4.00

Listado de Ventanas por niveles
