


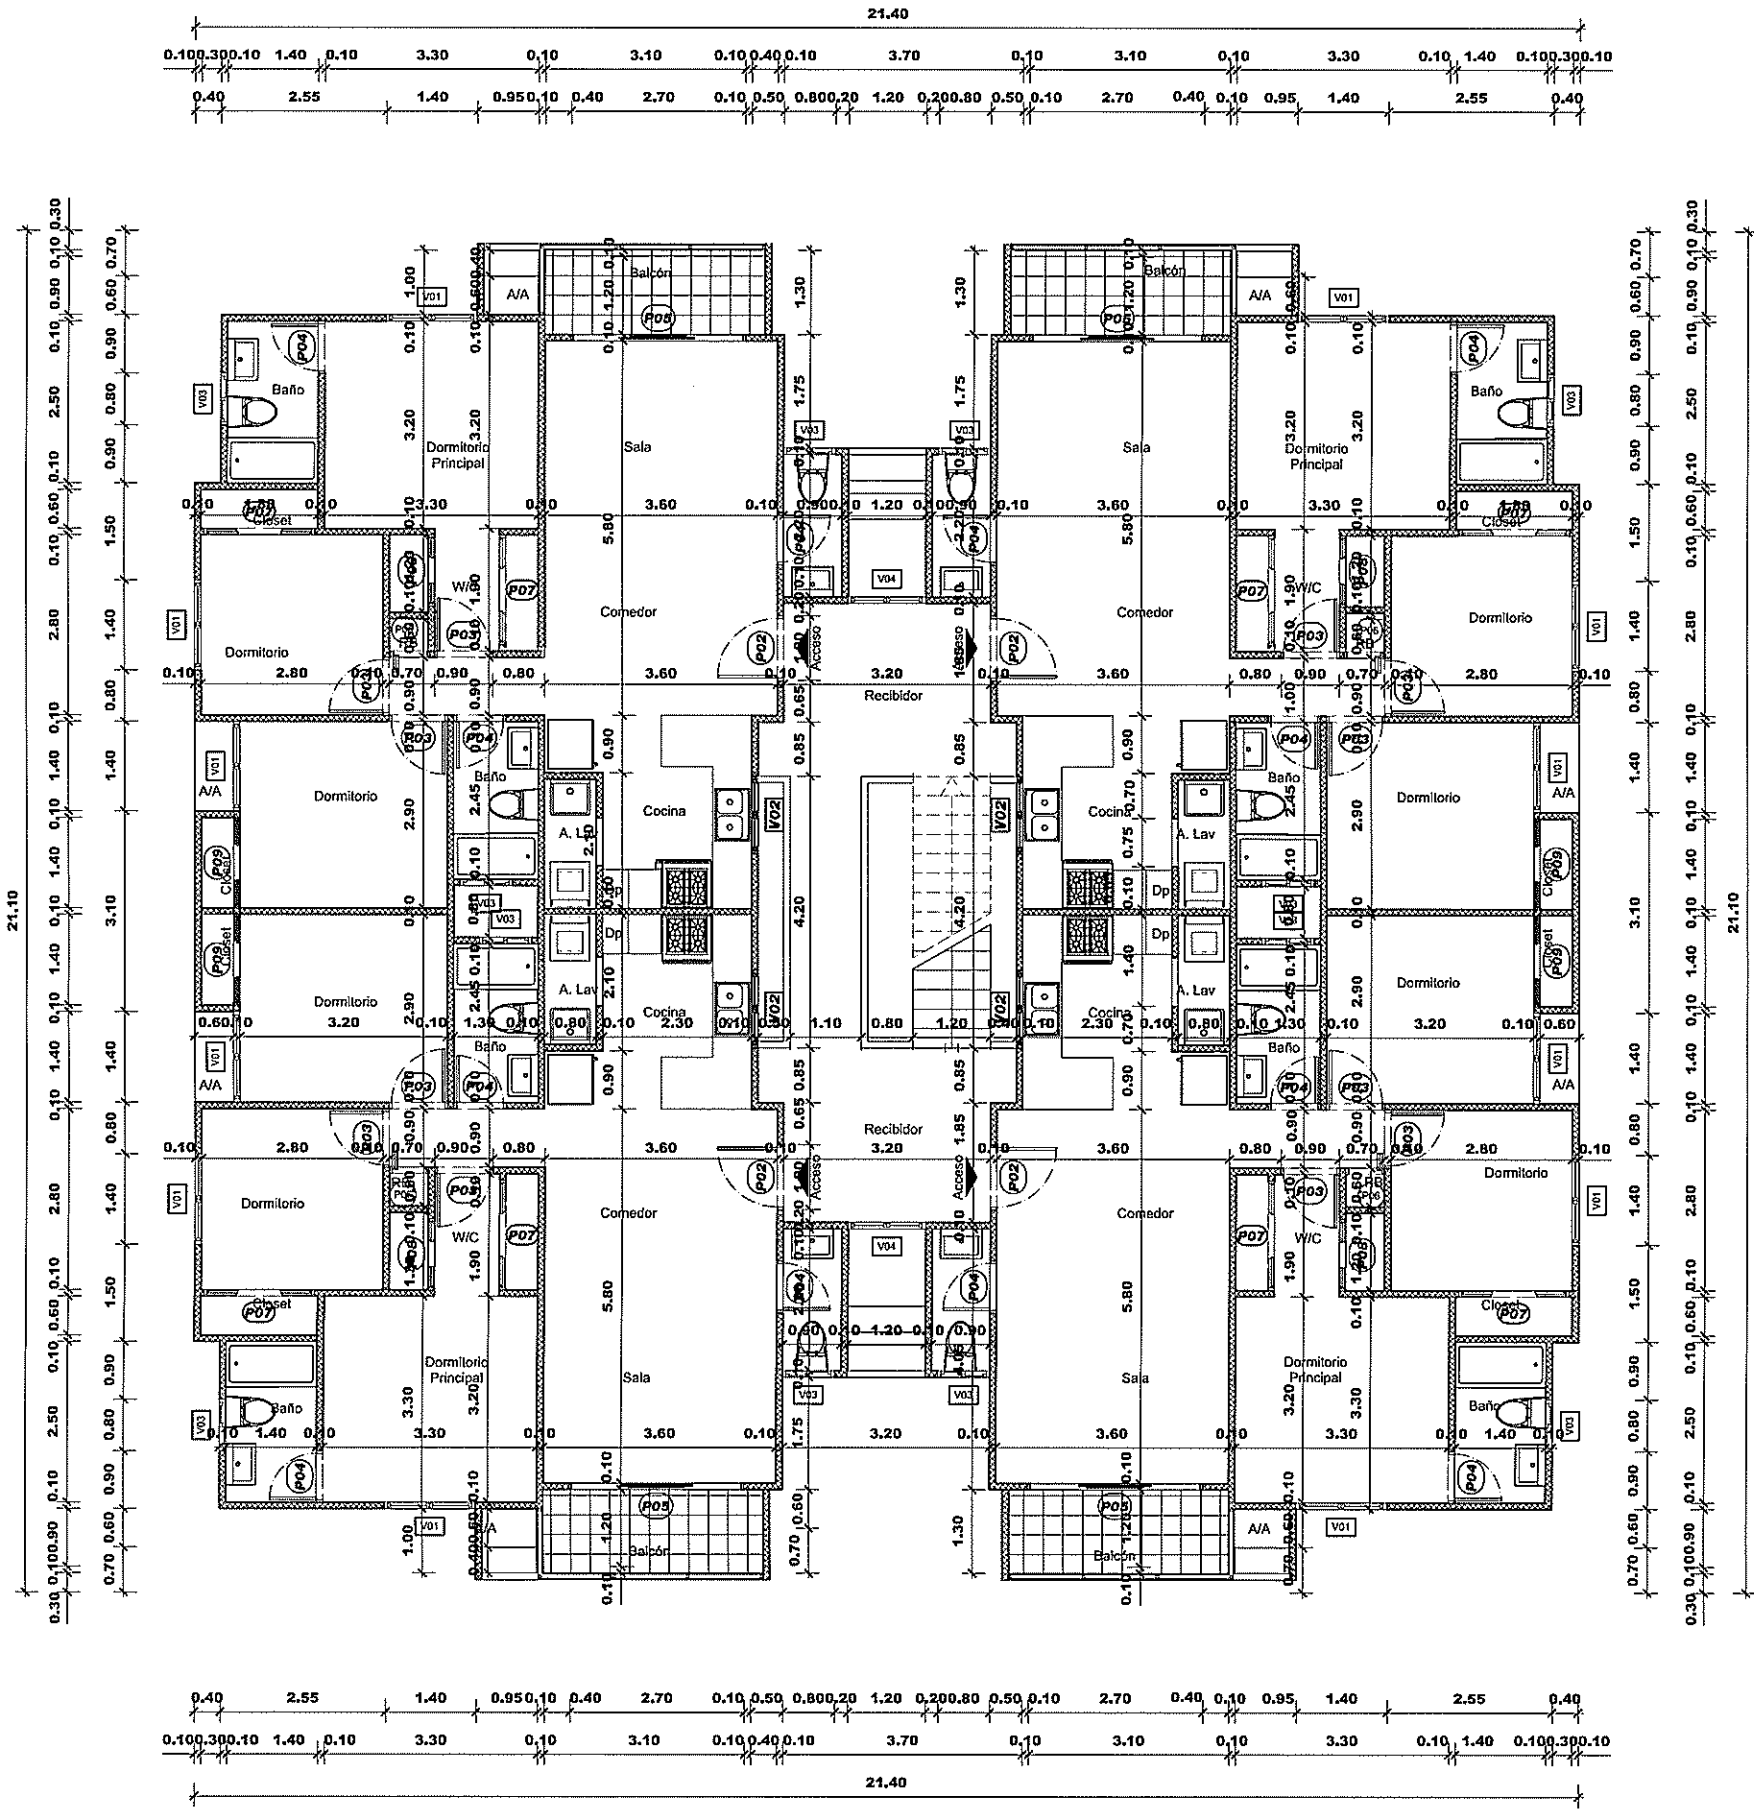

1 Planta Dimensionada de 2do Nivel  
Scale: 1:75