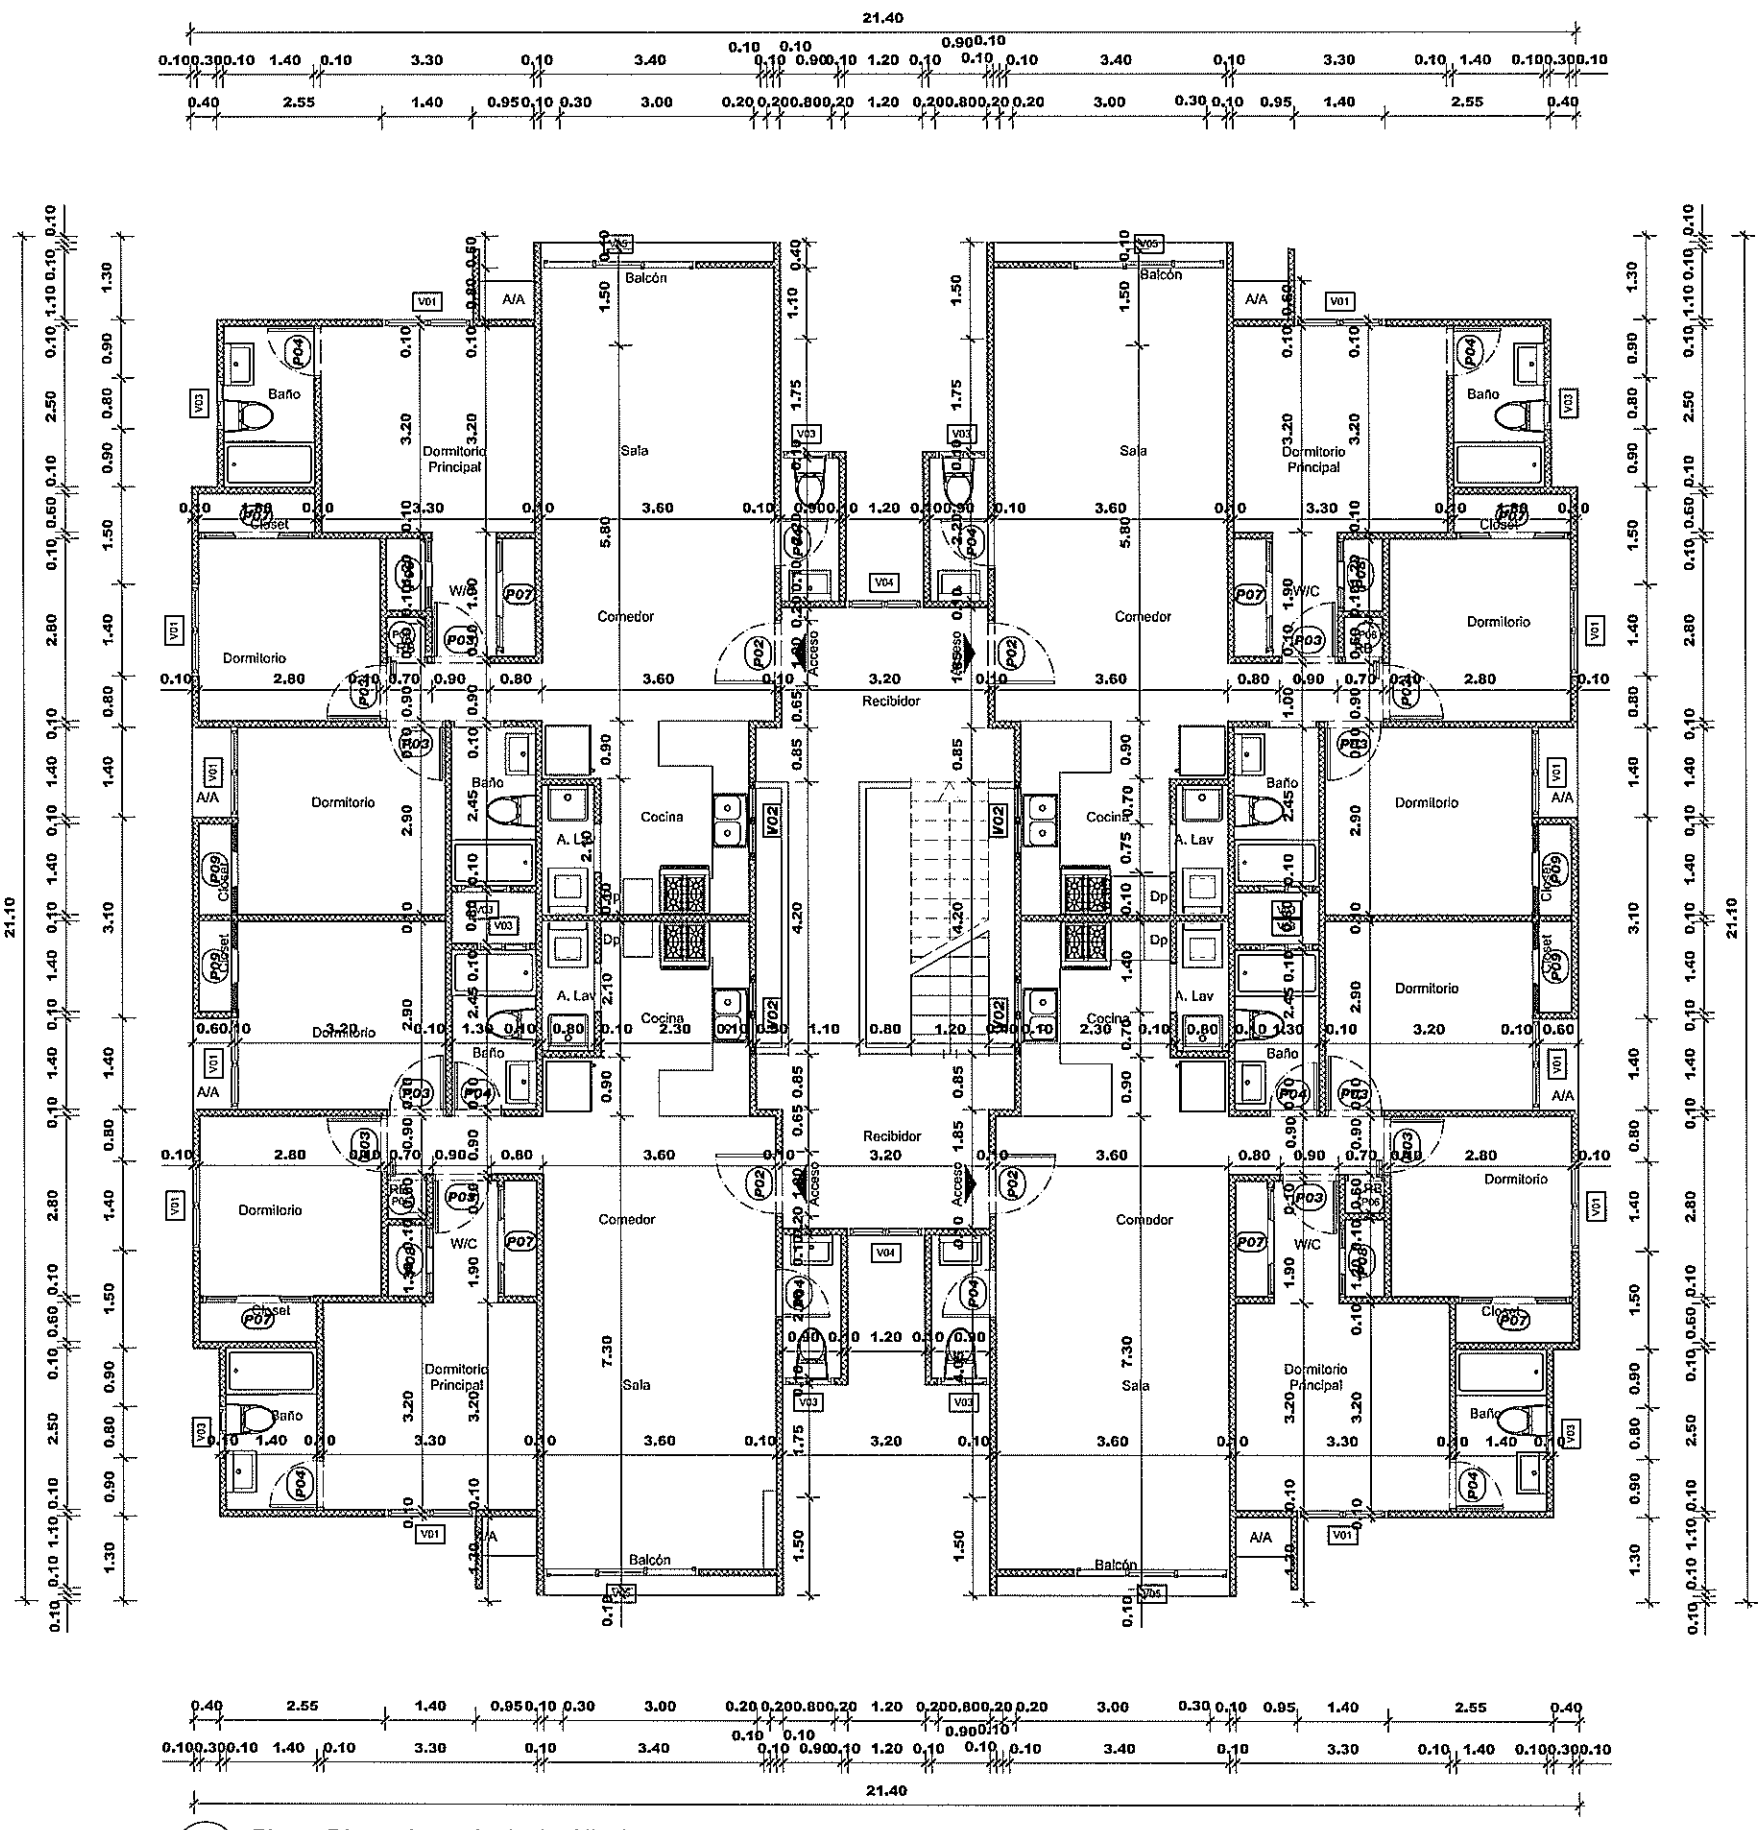

1 Planta Dimensionanda de 4to Nivel
Scale: 1:75

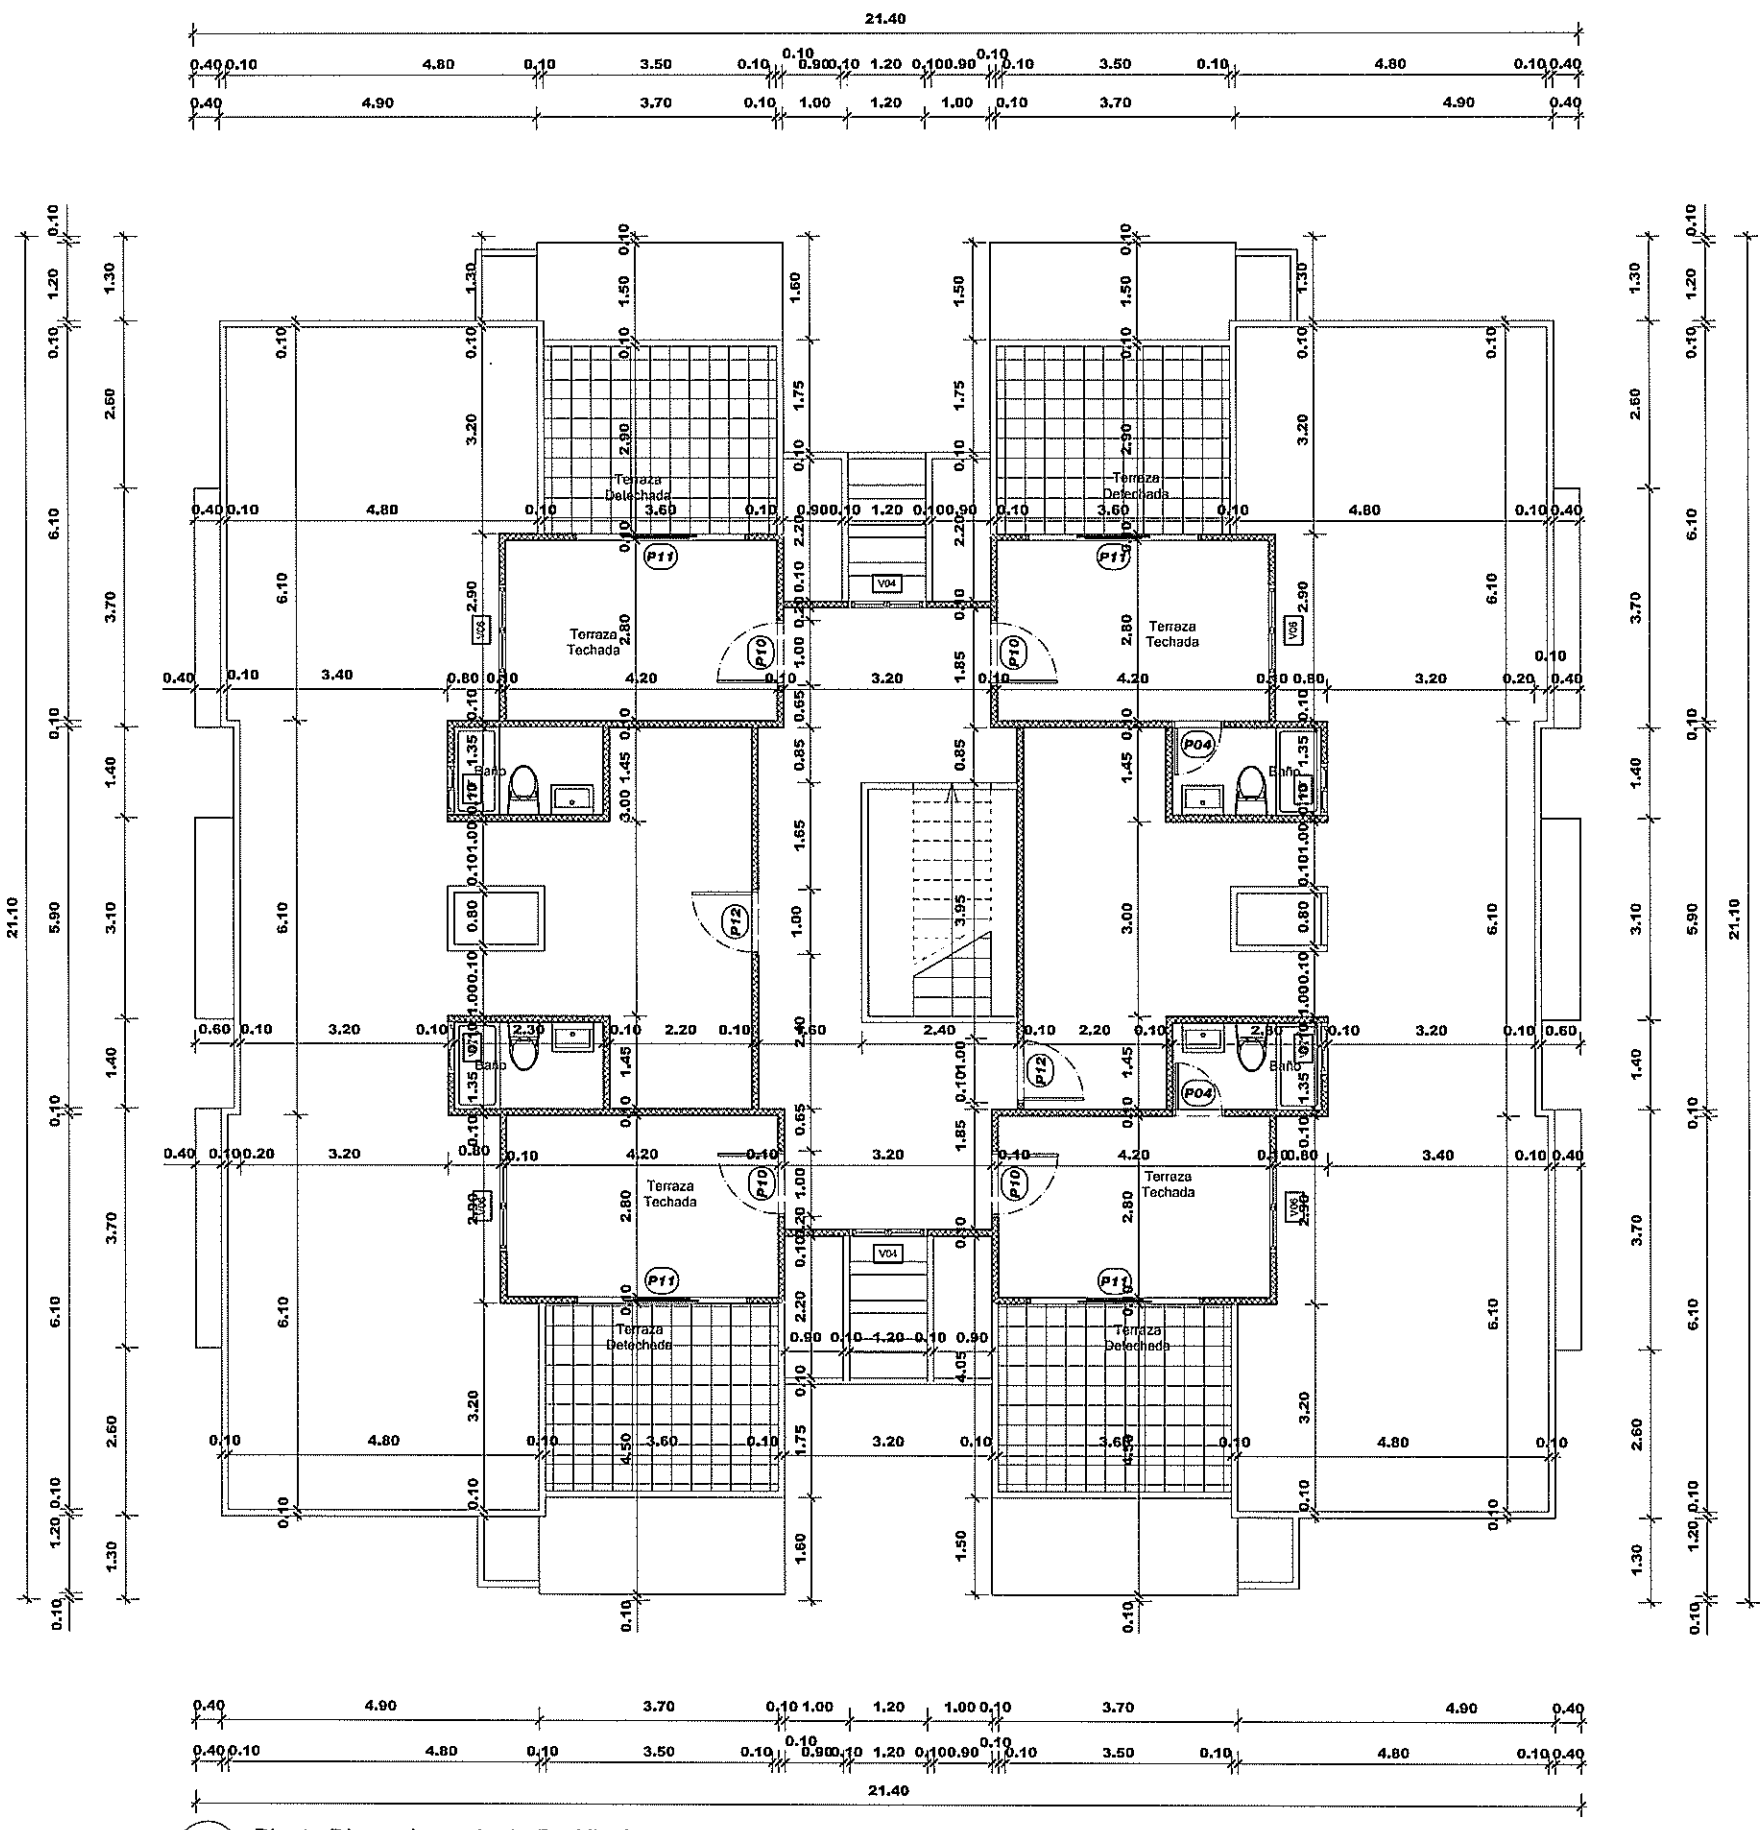

3 Planta Dimensionanda de 5to Nivel
Scale: 1:75