



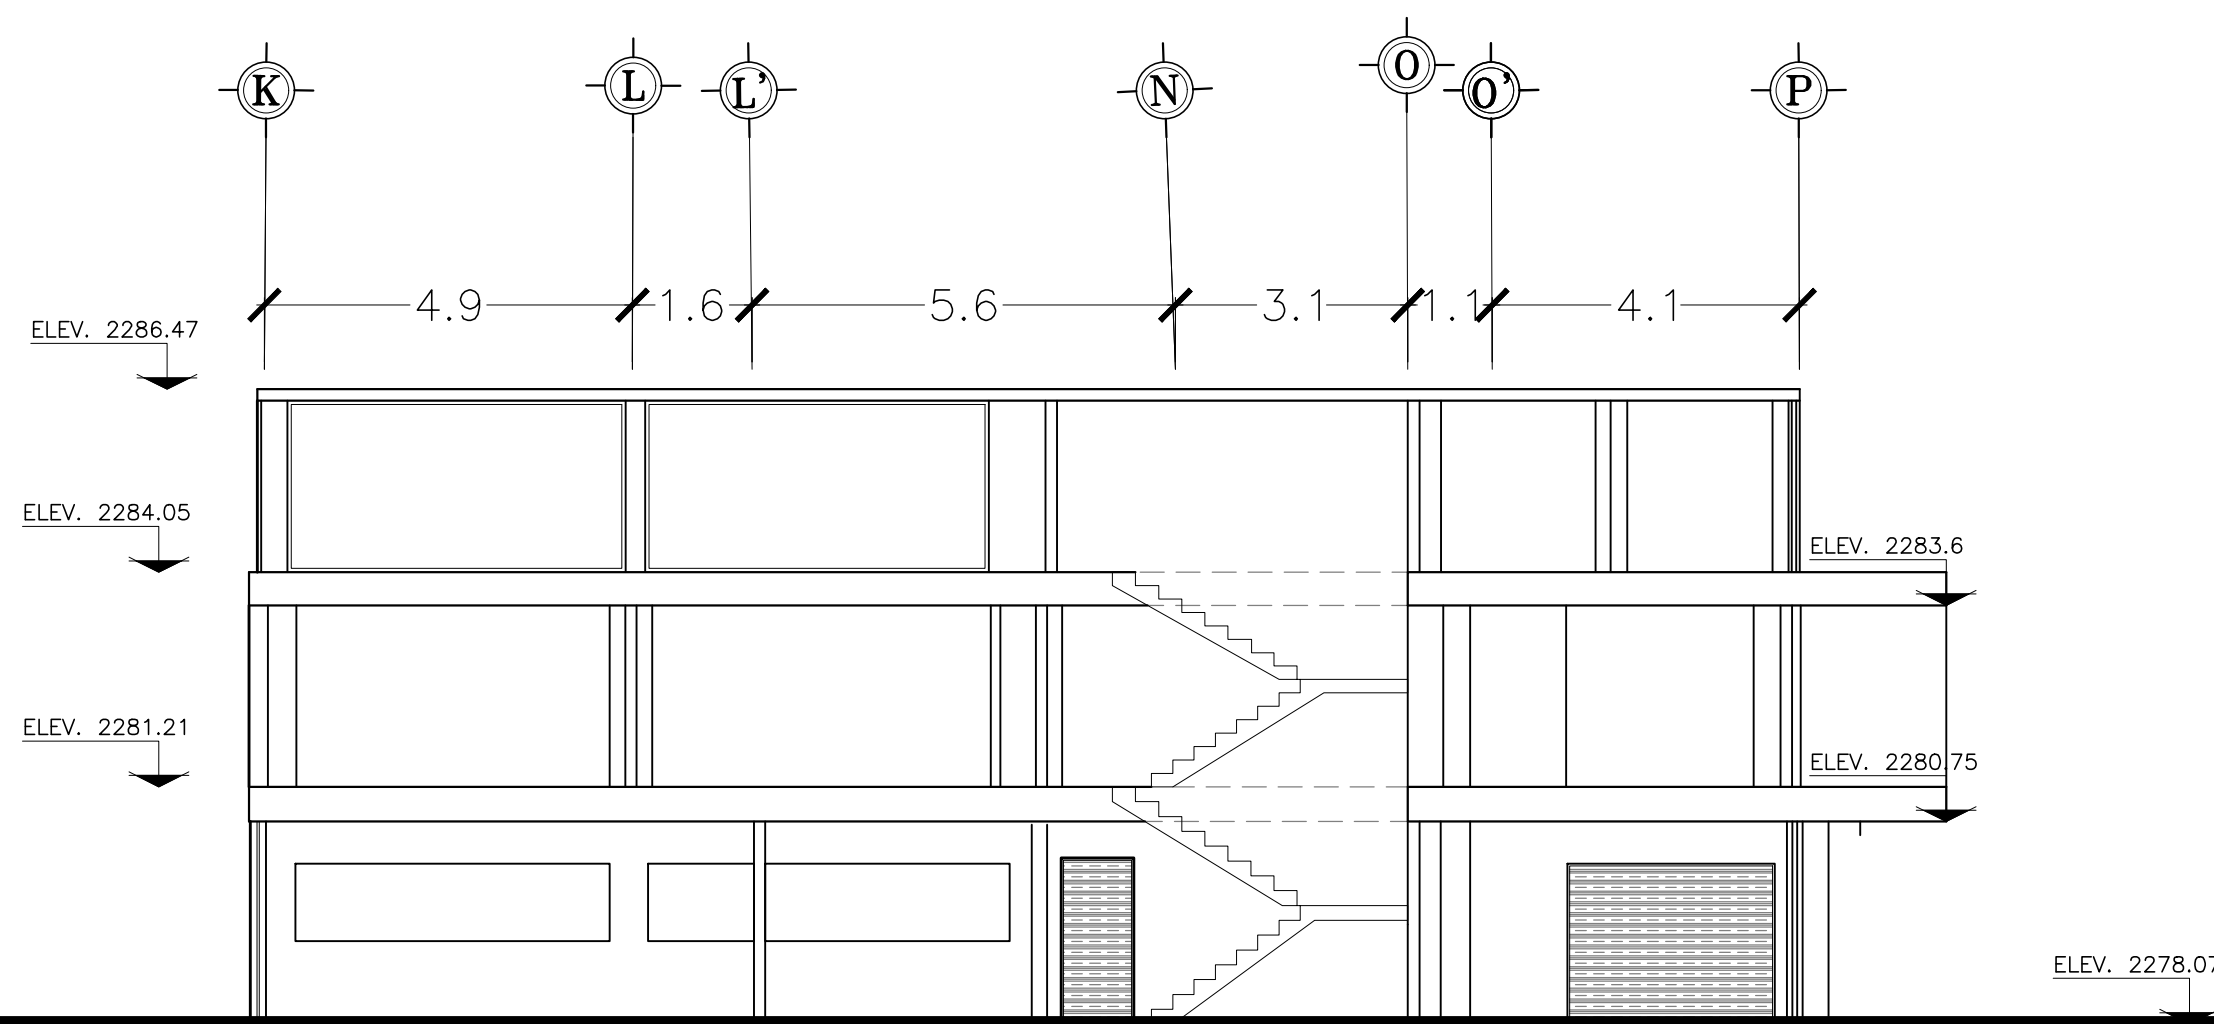

CORTE A - A'

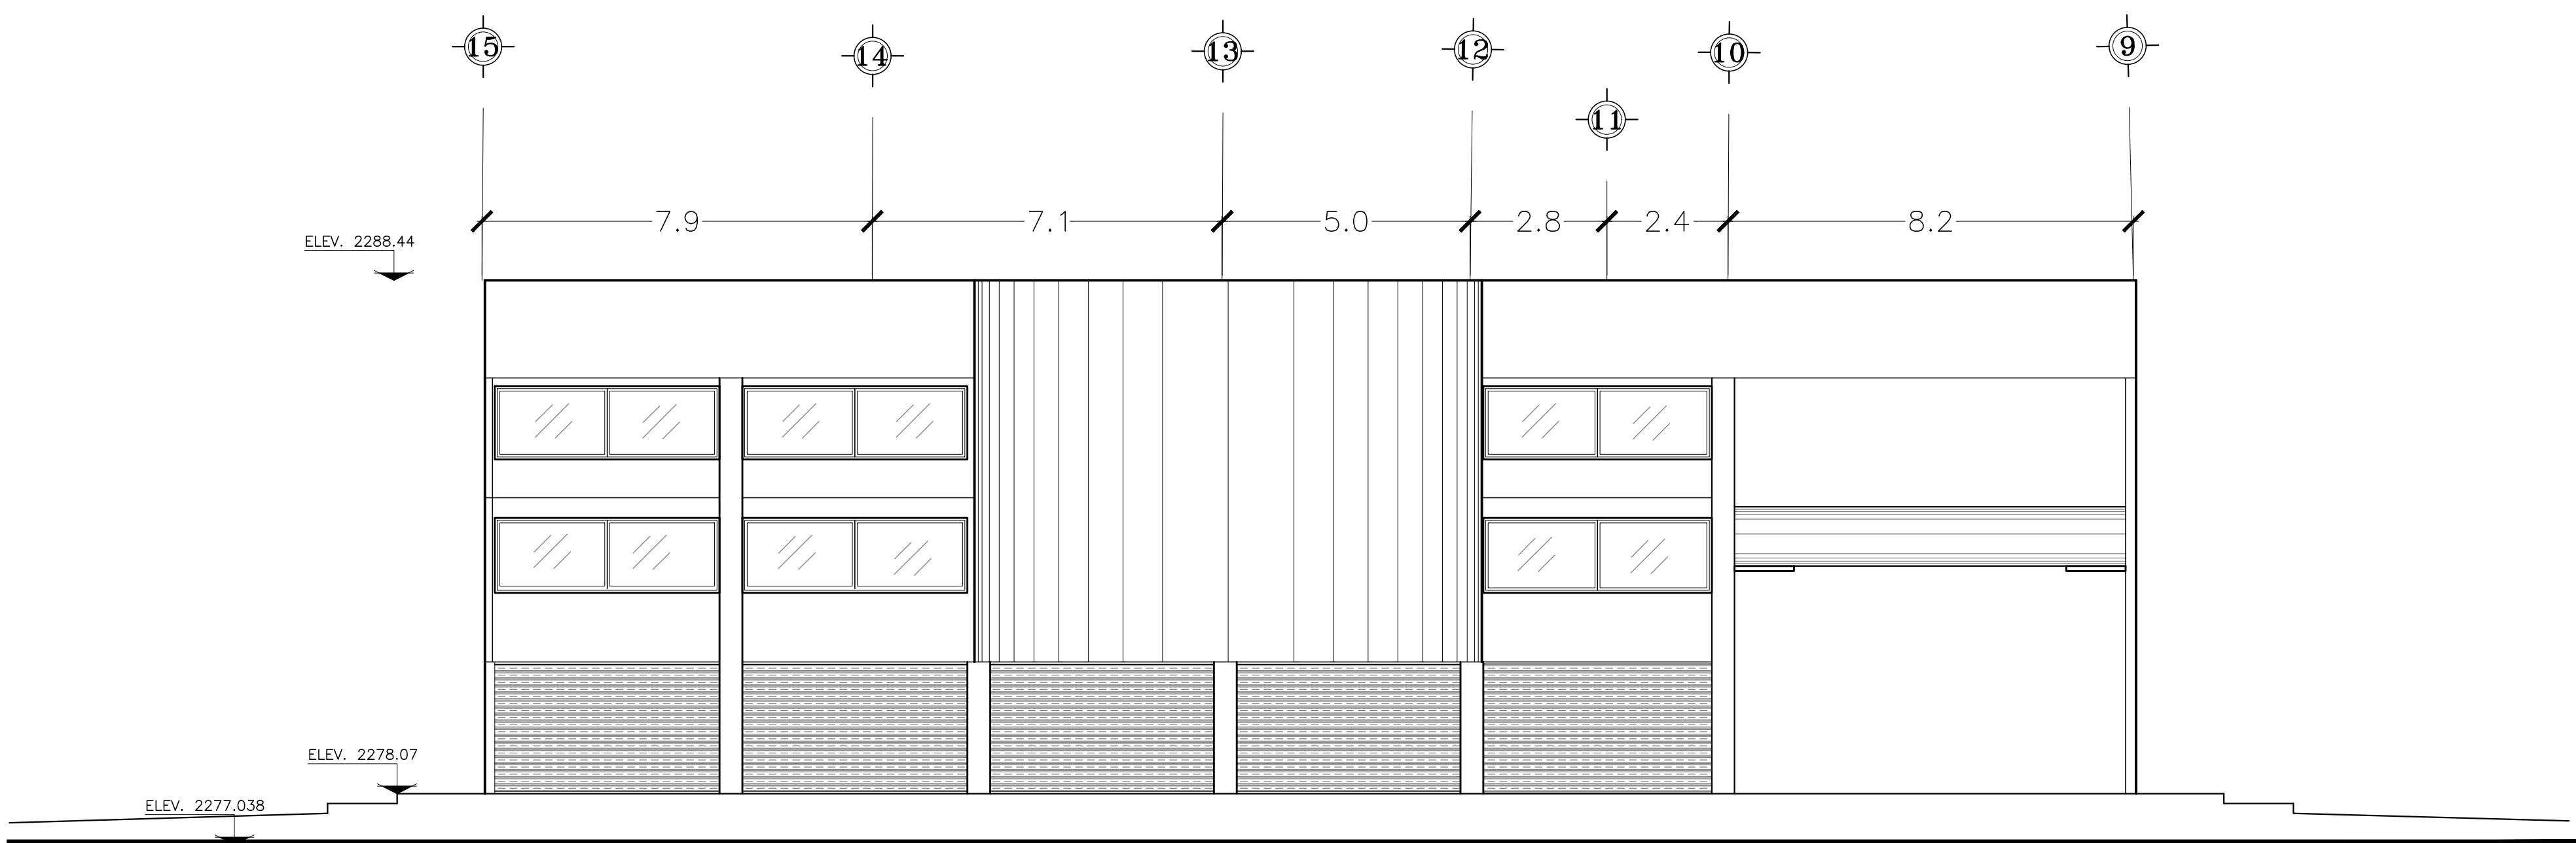

FACAHDA PRINCIPAL



CROQUIS DE LOCALIZACION

NOTAS GENERALES

NOTAS

1.- ESTE PLANO SE COMPLEMENTA CON LOS SIGUIENTES PLANOS

PLANO GENERAL A-0

PLANO DE DESLINDES A-02

PLANTA BAJA A-03

SEGUNDO NIVEL A-05

CORTES Y FACHADA PRINCIPAL A-06

SIMBOLOGIA

REVISIONES

PROYECTO:

CORTES Y FACHADAS

UBICACION: CENTRO FERRETERO ECATEPEC S.A. DE C.V.
VIA MORELOS No. 32 COL. SAN JOSE JAJALP.
ECATEPEC, ESTADO DE MEXICO

CLAVE

A-06

FECHA:
BRIL 2004

ESCALA:
INDICADA

COTAS:
METRO

REVISIÓN
01