## CANT. DE EDIF. APTOS.

| | |
|---|---|
| FASE 01: | 93 EDIFICIOS |
| FASE 02: | 111 EDIFICIOS |
| FASE 03: | 66 EDIFICIOS |
| FASE 04: | 65 EDIFICIOS |
| TOTAL: | 335 EDIFICIOS |

## CANT. DE APTOS.

| | |
|---|---|
| FASE 01: | 984 APTOS. |
| FASE 02: | 888 APTOS. |
| FASE 03: | 528 APTOS. |
| FASE 04: | 520 APTOS. |
| TOTAL: | 2,920 APTOS. |

TIPOLOGIAS

TIPO A TIPO B

TIPO C TIPO D

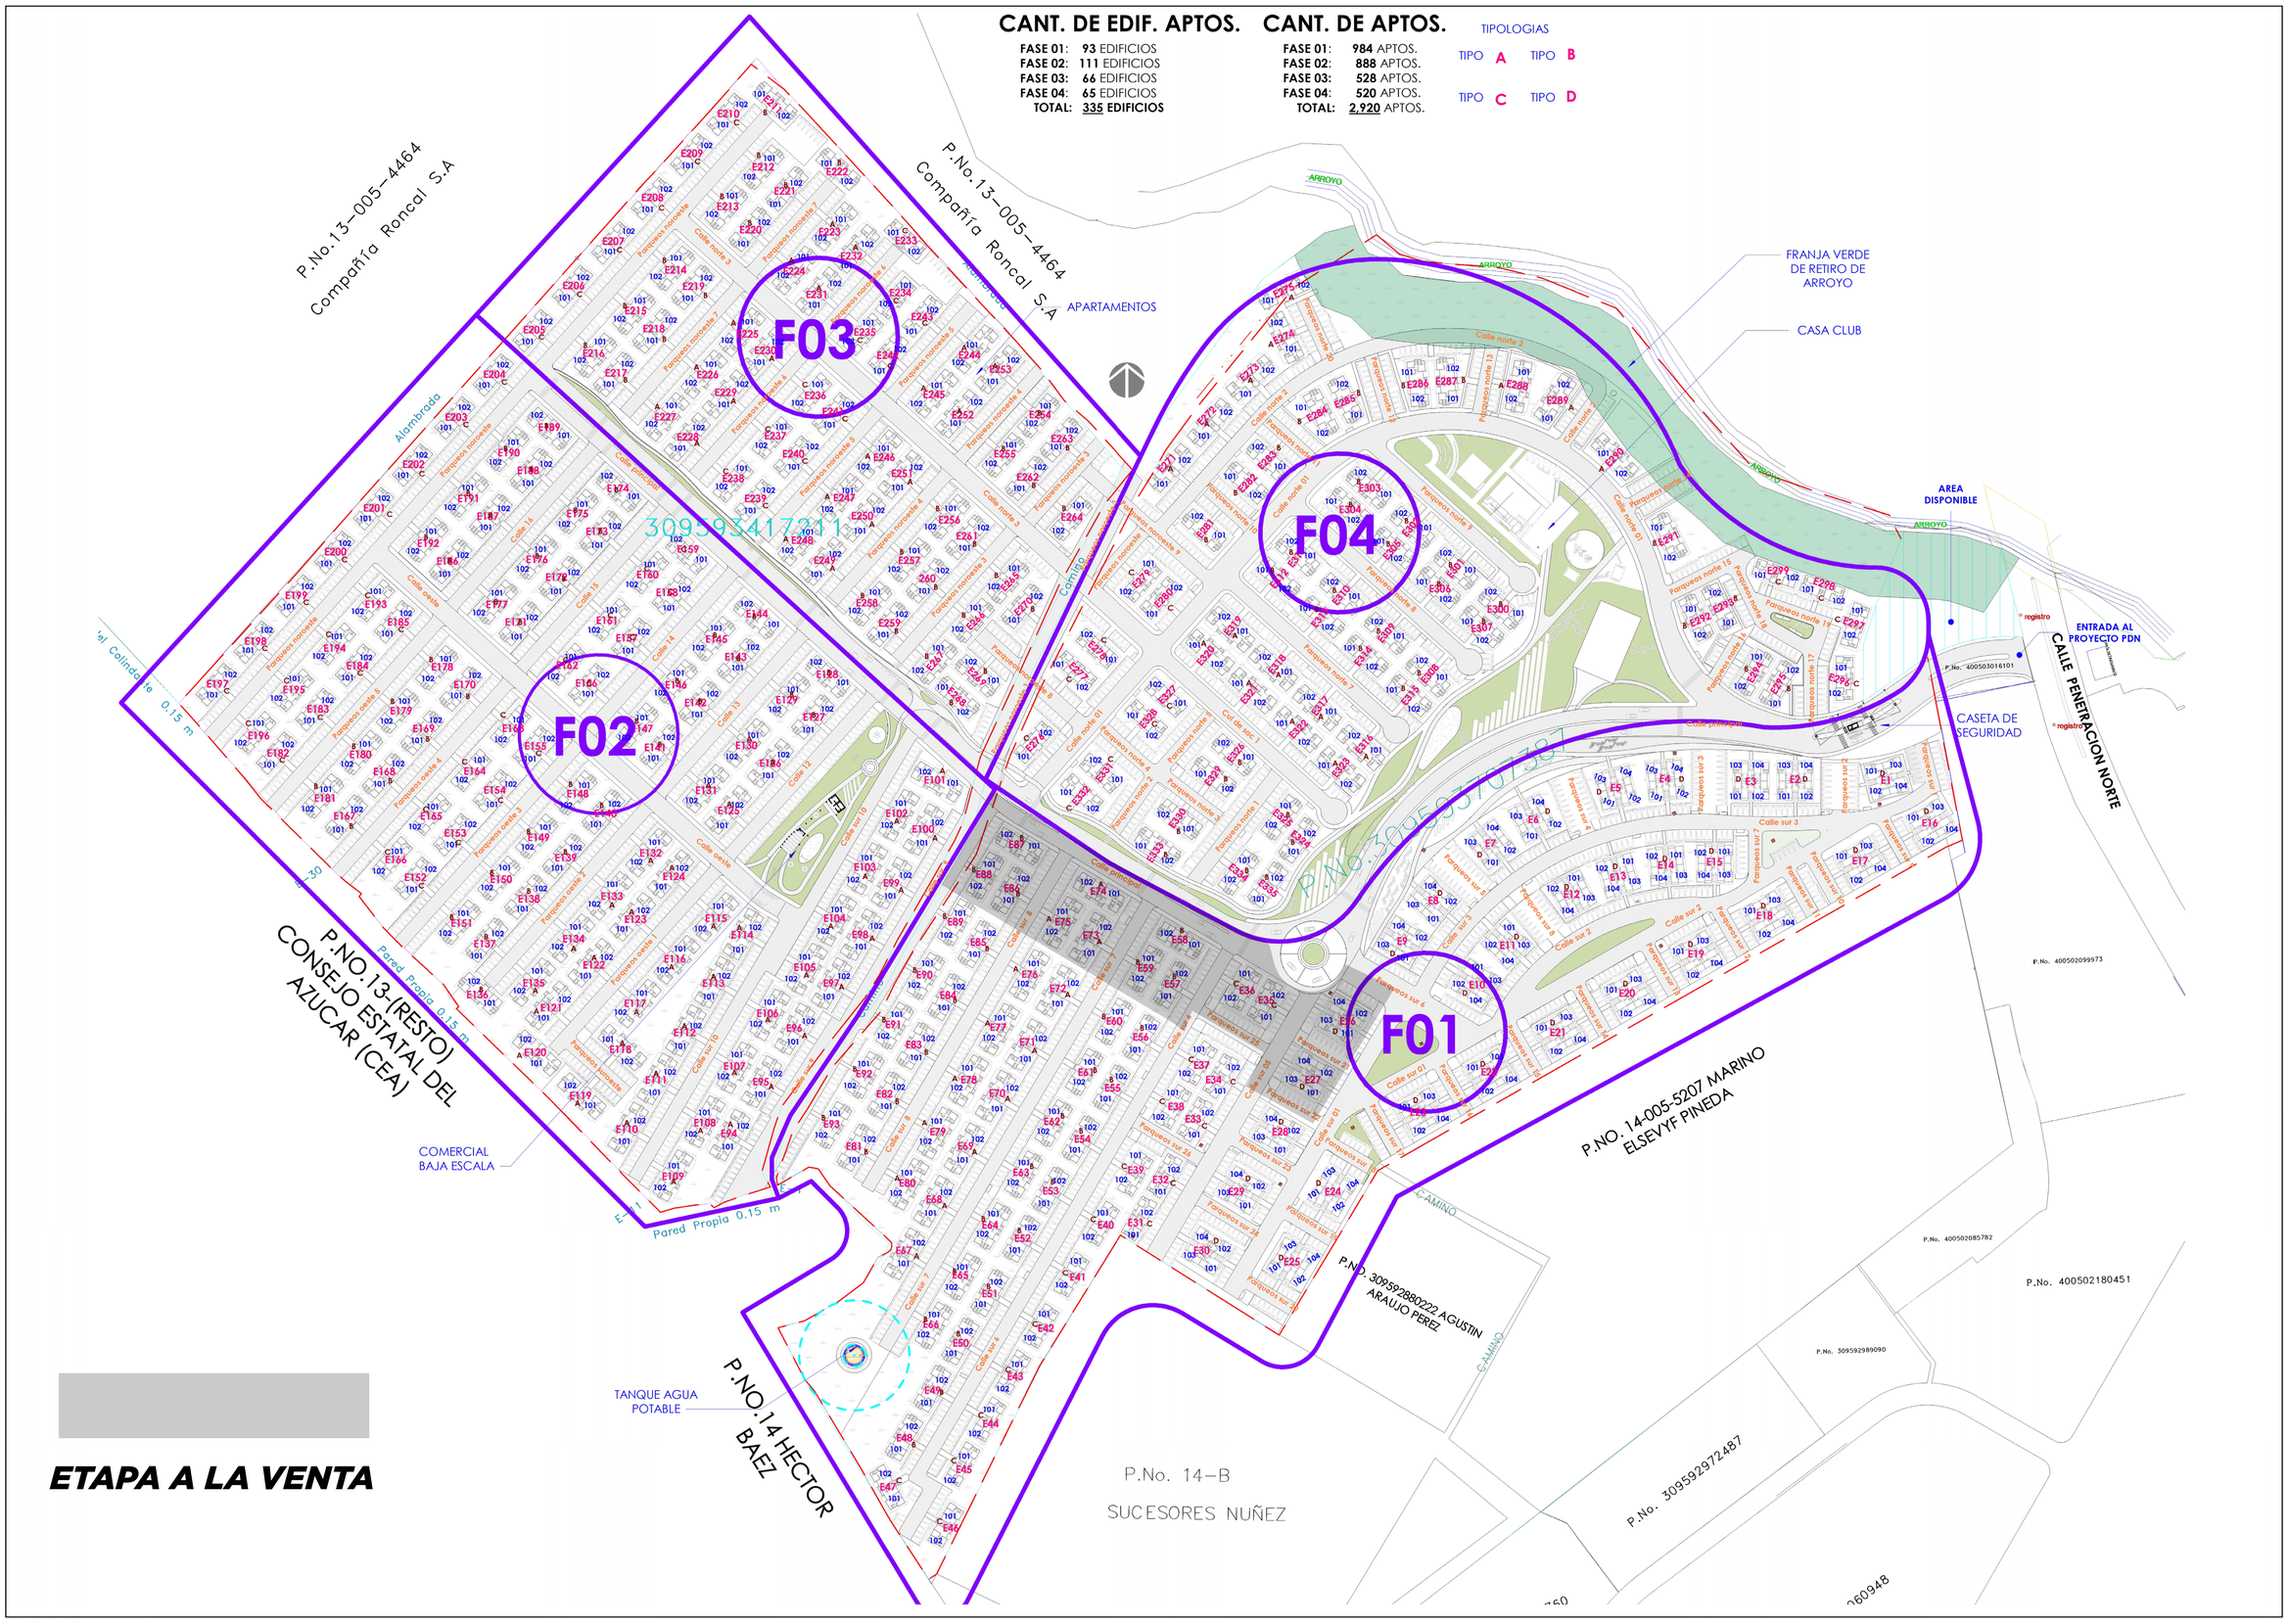


**ETAPA A LA VENTA**

**IMAGEN URBANA**
**PONS ARQUITECTOS**
LEOPOLDO NAVARRO No. 5
SUITE 1A-18 Gazcue,
Santo Domingo, Rep. Dominicana
TEL.: (809) 687-0758
E-Mail: taller@pons.com.do
www.pons.com.do

**SIMBOLOS EMPLEADOS**

- Sección de edificio
- Sección de pared o del detalle
- Sección del detalle (no direccional)
- Referencia del detalle ampliado
- Nivel de piso terminado
- Elevación exterior
- Elevación interior
- Altura de techo
- Número de ventana
- Número de puerta
- Dirección del Norte
- Eje de columnas
- Etiqueta de dibujo (título y escala)
- Escala gráfica
- Línea de la rotura
- Bornes de solar o terreno
- Nube y número de revisión
- NTA ±0.000 — Nivel terminación antepecho /n ±0.00
- NFA ±0.000 — Nivel terminación fondo de viga /n ± 0.00
- NFL ±0.000 — Nivel terminación fondo de losa /n ± 0.00
- NL ±0.000 — Nivel de losa /n ±0.00
- Cambio de nivel de piso
- Cambio de material de piso

**PALMAS DEL NORTE**

Av. Jacobo Majluta Azar, vía Calle Penetración Norte, Santo Domingo Norte, Rep. Dom.

EQUIPO DE TRABAJO:

**DISEÑO ARQUITECTONICO**
ARQ. DANIEL PONS
CODIA 12122

**ENC. PROYECTO**
ING. MARIO ENRIQUE ARIZA PUJALS
CODIA 6740

**ESTRUCTURAL**
ING. MELVIN OMAR GONZALEZ
CODIA 39625

**VIAL**
ING. YOVINSE PICHARDO
CODIA

**ELECTRICO**
ING. JOSE ALEJANDRO VANDERLINDE
CODIA 17049

**HIDRO-SANITARIO**
ING. MAGDA DUARTE
CODIA 998

PROPIETARIO:
**DAF Partners, S.A. actuando por cuenta y nombre del Fideicomiso de Desarrollo Inmobiliario de Vivienda de Bajo Costo Santo Domingo Norte**

COORDINACION:
**GERENCIA DE ARQUITECTURA**

REVISIONES:

| No | Descripción | Fecha |
|---|---|---|

CONTENIDO:
**ASIGNACION DE CALLES Y NUMERACION DE EDIFICIOS**

ESCALA: 1 : 1250

DIGITACION: Author

12/15/2022 2:55:22 PM

ID DE PAGINA: **A108**