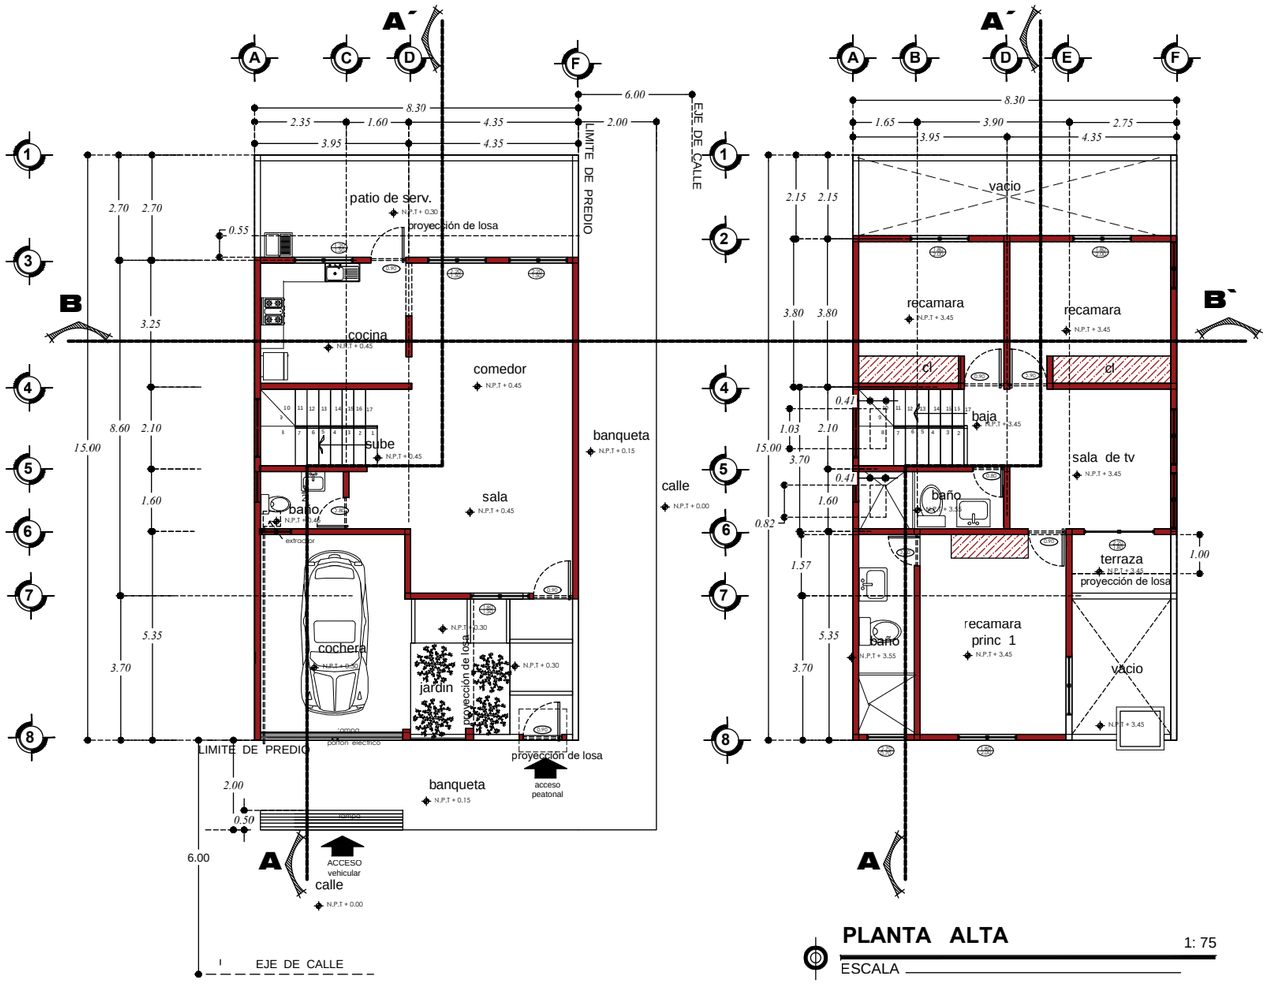

PLANTA BAJA.

1: 75

ESCALA

PLANTA ALTA

1: 75

ESCALA

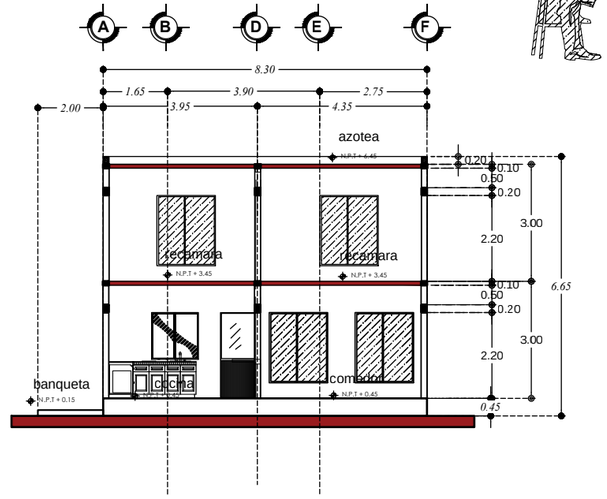

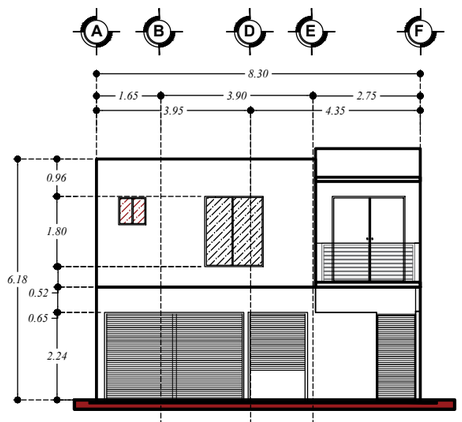

FACHADA PRINCIPAL

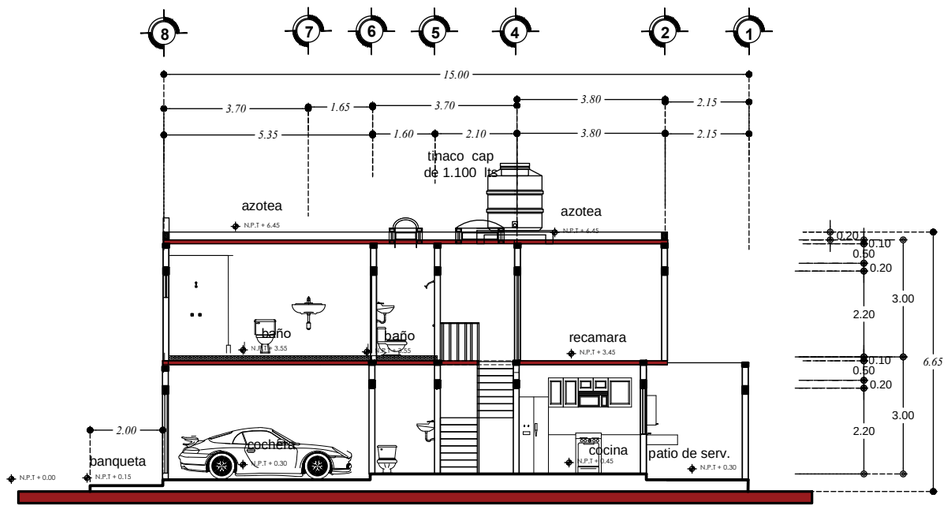

CORTE LONGITUDINAL A - A´

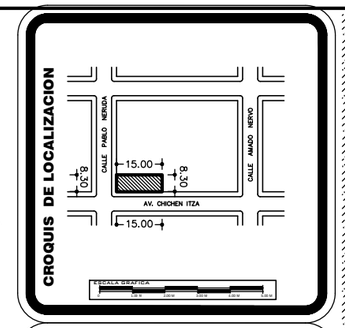

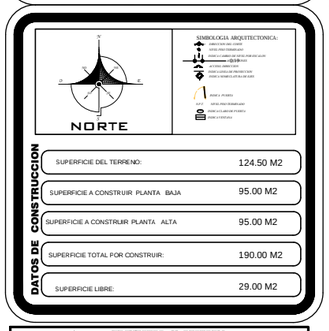

PROYECTOS Y CONSTRUCCIÓN
ARQ. ANDRES GARCIA SOMER
ADMINISTRADOR UNICO
TELEFONO CEL. 961-5806276
EMAIL andressomer@hotmail.com
ubicacion: oficina
CALLE CENTRAL ORIENTE N.- 104 -A COL. TERAN
ENTRE 2 Y 3 NORTE ORIENTE

SELLO DE COLEGIO

SELLO DE MUNICIPIO

DETALLE DE DOMO . . .

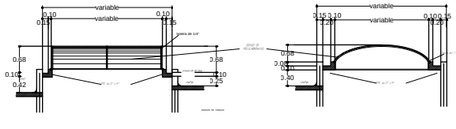

NUEVA

OBRA · CASA HABITACION

propietario: LEONARDO ANTONIO MAZA ORTIZ

ubicacion: CALLE PABLO NERUDA No. 180 COL. NUEVO AMANECER

municipio: Tuxtla Gutiérrez estado: Chiapas

folio de alineamiento: SDU/DCU/PL/AL/NO/0327/2023 FECHA 15 DE FEBRERO DEL 2023

Director Responsable de Obra: ING. MARCO ANTONIO VILLATORO CHAMPO D.R.O. 1185

firma

acotación metros | escala 1:75 | fecha FEBRERO - 2023

ARQUITECTONICO

PLANO

A-01