
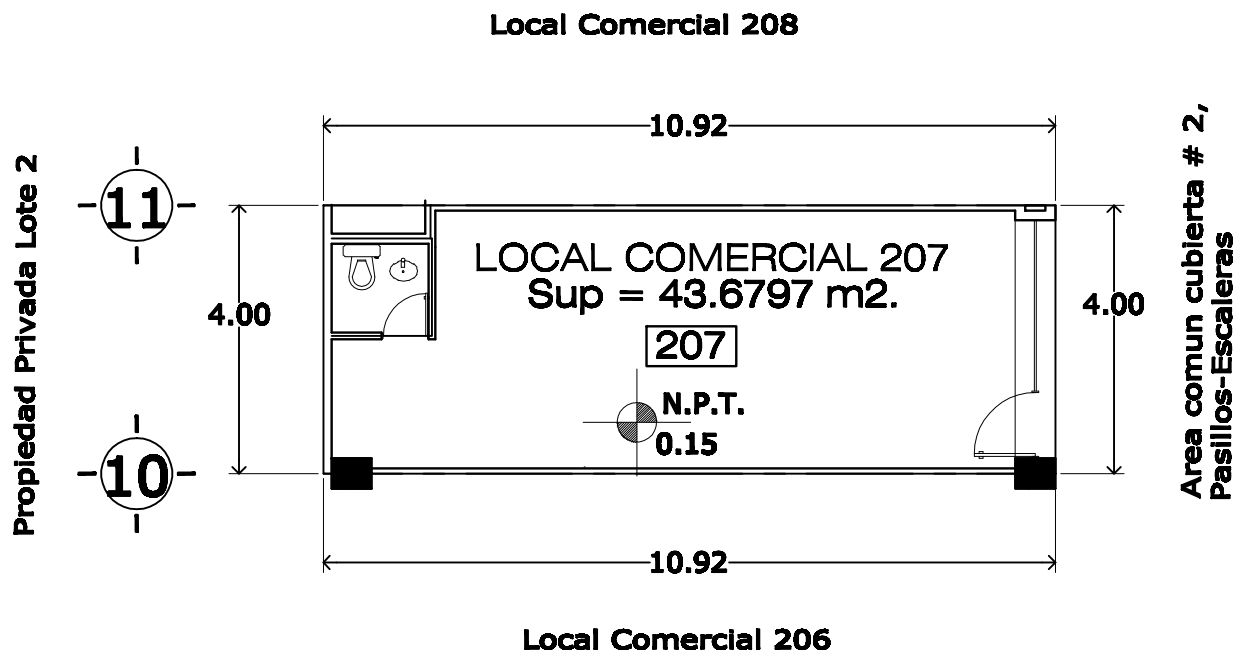


CONDOMINIO PLAZA COBA

LOCAL COMERCIAL 207, NIVEL 1.

SUPERFICIES.MEDIDAS Y COLINDANCIAS

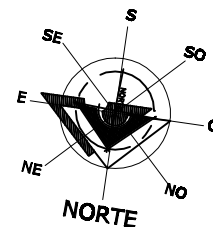

LOCAL COMERCIAL 207, NIVEL I


SUP. CONSTRUIDA PLANTA UNICA : 43.6797 M2.

SUPERFICIE TOTAL PRIVATIVA : 43.6797 M2.

DIRECTOR RESPONSABLE DE OBRA

ING. PORFIRIO ROCHA GUAL
DRO-DDU-1N-10

LOCALIZACION

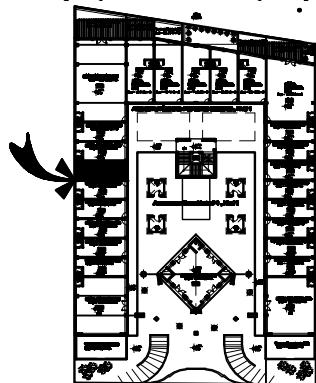

LOCAL COMERCIAL 207,NIVEL 1.

CONDOMINIO PLAZA COBA

UBICACIÓN:

LOTE 3, MANZANA. 29 , PLAYACAR FASE II
PLAYA DEL CARMEN ,QUINTANA , ROO.

CONTENIDO:

SUPERFICIES,MEDIDAS Y COL. LOCAL COMERCIAL 207

ESCALA:

1 : 75

FECHA:

OCTUBRE DEL 2008.