


ESCALA		REVISÓ		AREAS TOTALES		NO. CAT.:	
1:300				TERRENO TOTAL	SUP. (M2)	45-0000	FOLIO:-
DIBUJÓ: ING. FRANCISCO MENDOZA D'ARGENCE		TERRENO EXCLUSIVO	158,399.18	TERRENO COMUN	109,502.65	CALLE:	-
REGISTRO: DC18-M022		CONSTRUCCION TOTAL	2,787.89	CONSTRUCCION EXCLUSIVA	0.00	TABLAJE:	15997
FIRMA: operacion@topografo.com.mx		CONSTRUCCION COMUN	2,787.89	CUOTA DE PARTICIPACION	0.27888%	COLONIA:	-
NOTA: ESTE FORMATO ES UNICAMENTE PARA EL USO DE PLANOS DE PREDIOS FORMADOS BAJO EL REGIMEN DE PROPIEDAD EN CONDOMINIO		UNIDAD DE PROP. EXCLUSIVA	SUP. (M2)	TERRENO EXCLUSIVO	437.67	LOTE:	300
FECHA: 11 DE MARZO DE 2021		TERRENO COMUN	305.45	CONSTRUCCION EXCLUSIVA	0.00	NIVEL:	-
		CONSTRUCCION COMUN	7.80	CONSTRUCCION COMUN	7.80	CONDOMINIO:	TAMARA
						SUBCONDOMINIO:	TAMARA HABITACIONAL
						LOCALIDAD:	CHABLEKAL
						MUNICIPIO:	MERIDA
						USO:	SOLAR
						CLASE:	RUSTICO

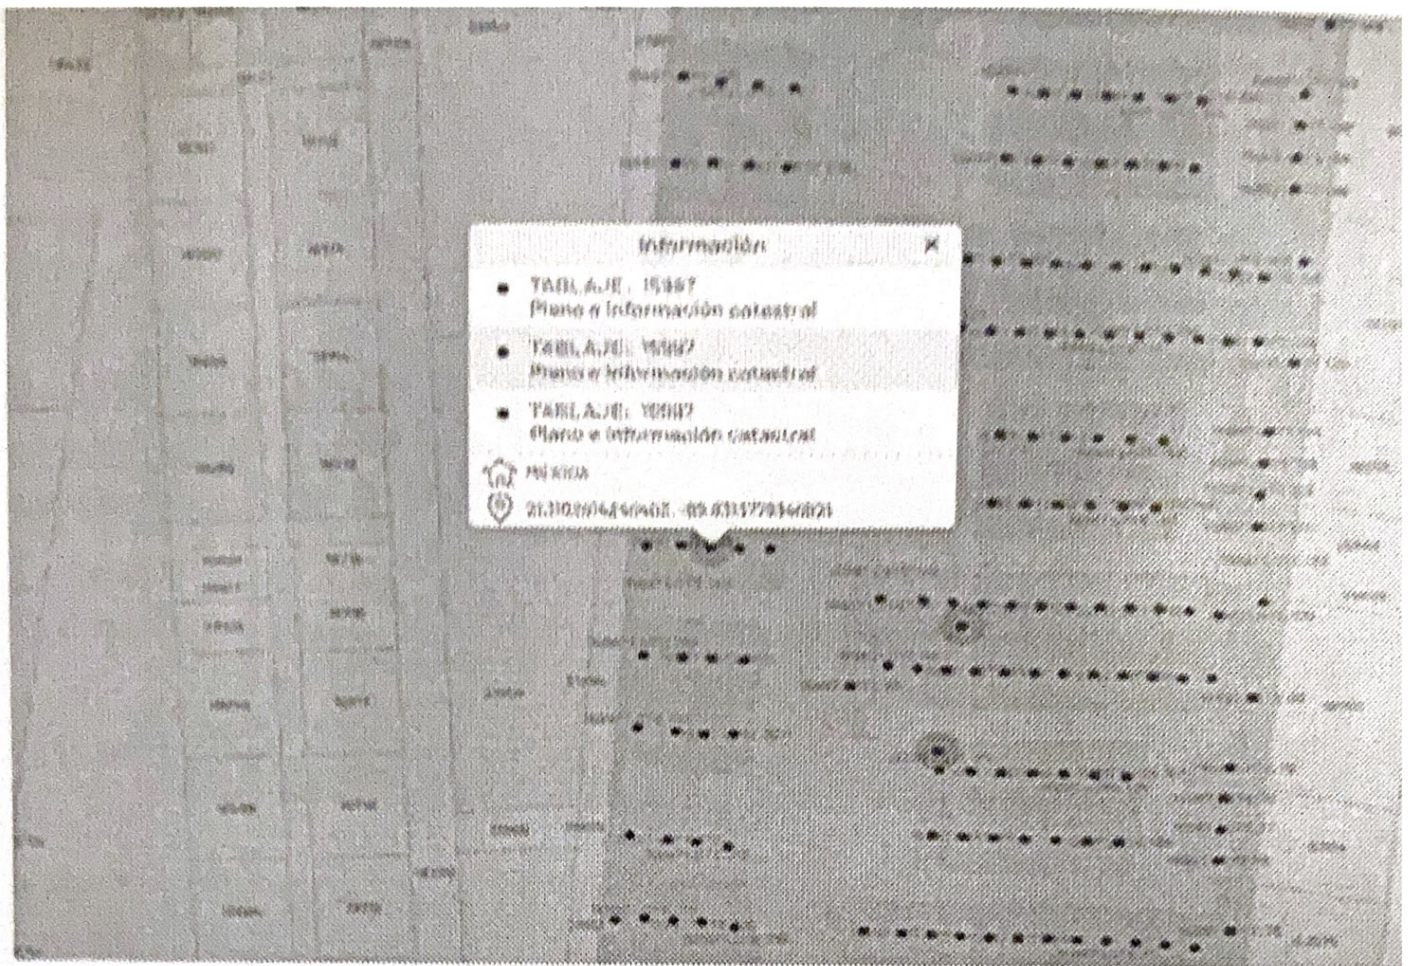

REGISTRO CATASTRAL

Folio: 546464

No. Catastral: 45-0000

NOMENCLATURA

Municipio: MÉRIDA

Población: CHABLEKAL

Uso: SOLAR

Clase: CARRETERA 9

Dirección: TABLAJE 15997 LOTE 300 TAMARA TAMARA HABITACIONAL

Unidad Hab.:

REGISTRO PÚBLICO DE LA PROPIEDAD

Partida: 0

Tomo: 0-

Volumen: 0

No. Escritura: 2808

Folio Inscip.: 1394865

Fecha Escritura: 04/08/2022

Libro: 0

Número de Inscip.: 3131747

QUIEN DIO FE DEL MOVIMIENTO

Fedatario: ALEJANDRO JOSE MONSREAL RODRIGUEZ

Gestoría: 15

SUPERFICIES Y VALORES

ÁREAS EXCLUSIVAS

TERRENO

SUPERFICIES

437.67 m2

VALORES

\$ 916,918.65

CONSTRUCCIÓN

0.00 m2

\$ 0.00

ÁREAS COMUNES

TERRENO

342.38 m2

\$ 143,457.22

CONSTRUCCIÓN

7.80 m2

\$ 62,010.00

VALOR CATASTRAL

\$ 1,122,385.87