



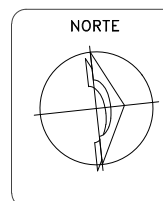


PLANTA BAJA

	SUP. TOTAL:	1,197.37 M2
---	--------------------	--------------------

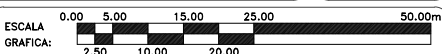



OBRA:	TLAXCOAQUE
UBICACION:	TLAXCOAQUE NO. 8 COL. OBRERA DELEG. CUAUHEMOC, MEXICO D.F.
PROYECTO:	A R Q U I T E C T O
PERITO RESPONSABLE:	
PLANO:	PLANTA BAJA
FECHA:	SEP-2020
ESCALA:	S/E
DIBUJO:	D.G.M.
CLAVE:	PB
ESCALA GRAFICA:	

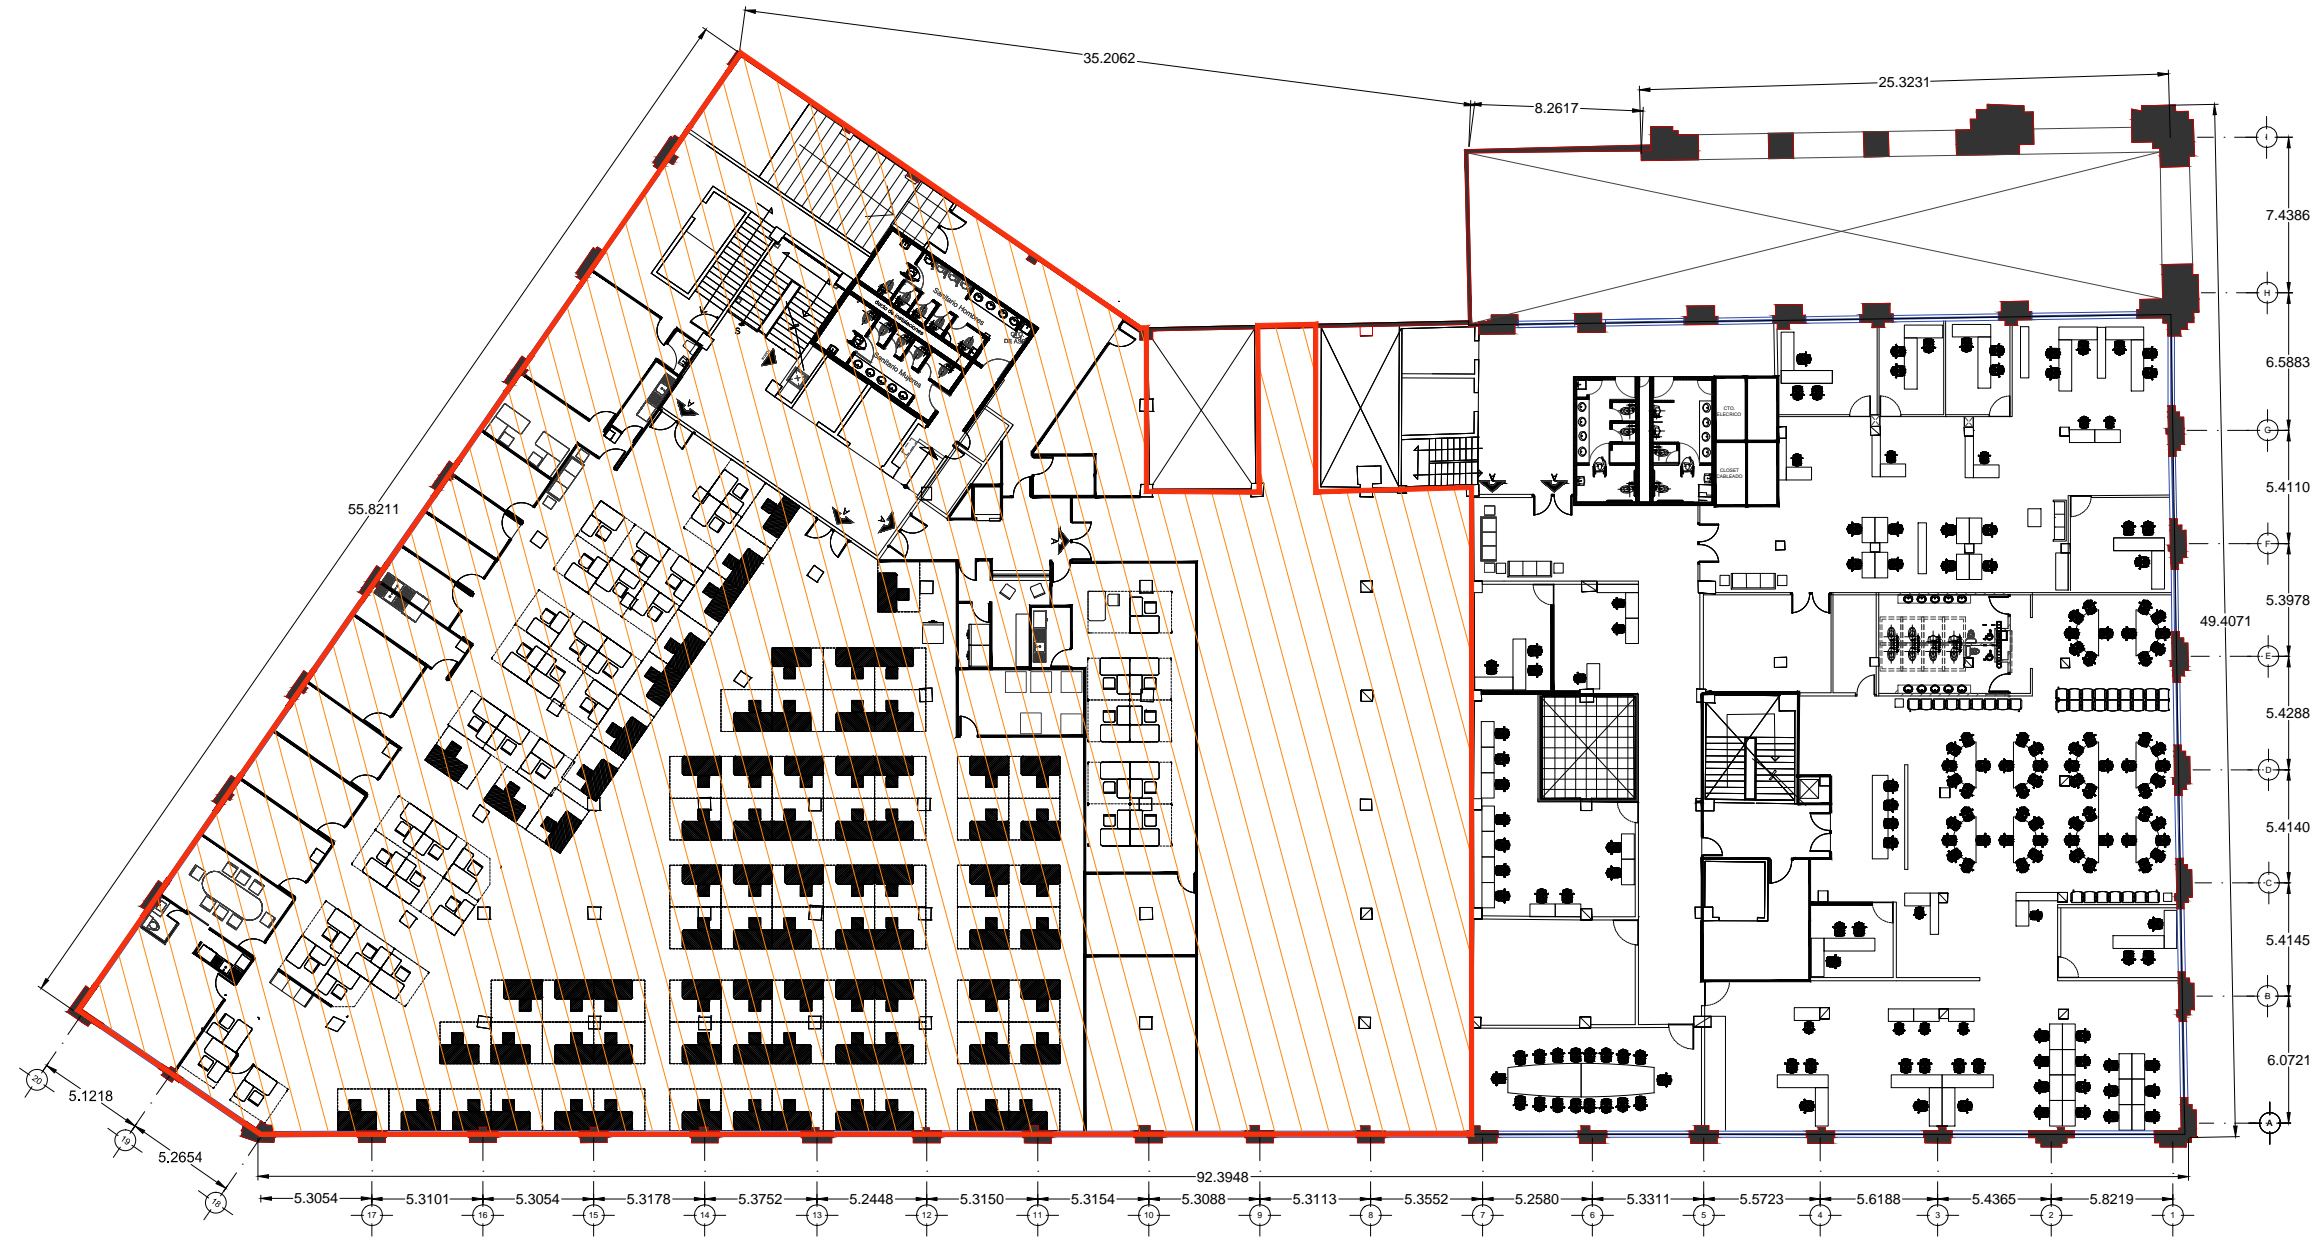


PRIMER NIVEL

 SUP. TOTAL: **2,263.96 M2**

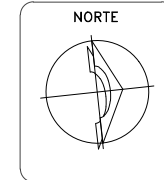


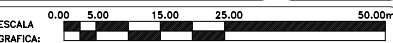OBRA:	TLAXCOAQUE		
UBICACION:	TLAXCOAQUE NO. 8 COL. OBRERA DELEG. CUAUHEMOC, MEXICO D.F.		
PROYECTO:	A R Q U I T E C T O		
PERITO RESPONSABLE:			
PLANO:	PRIMER NIVEL	CLAVE:	P-01
FECHA: SEP-2020	ESCALA: S/E		
DIBUJO: D.G.M.	ESCALA GRAFICA: 2.50 10.00 20.00		

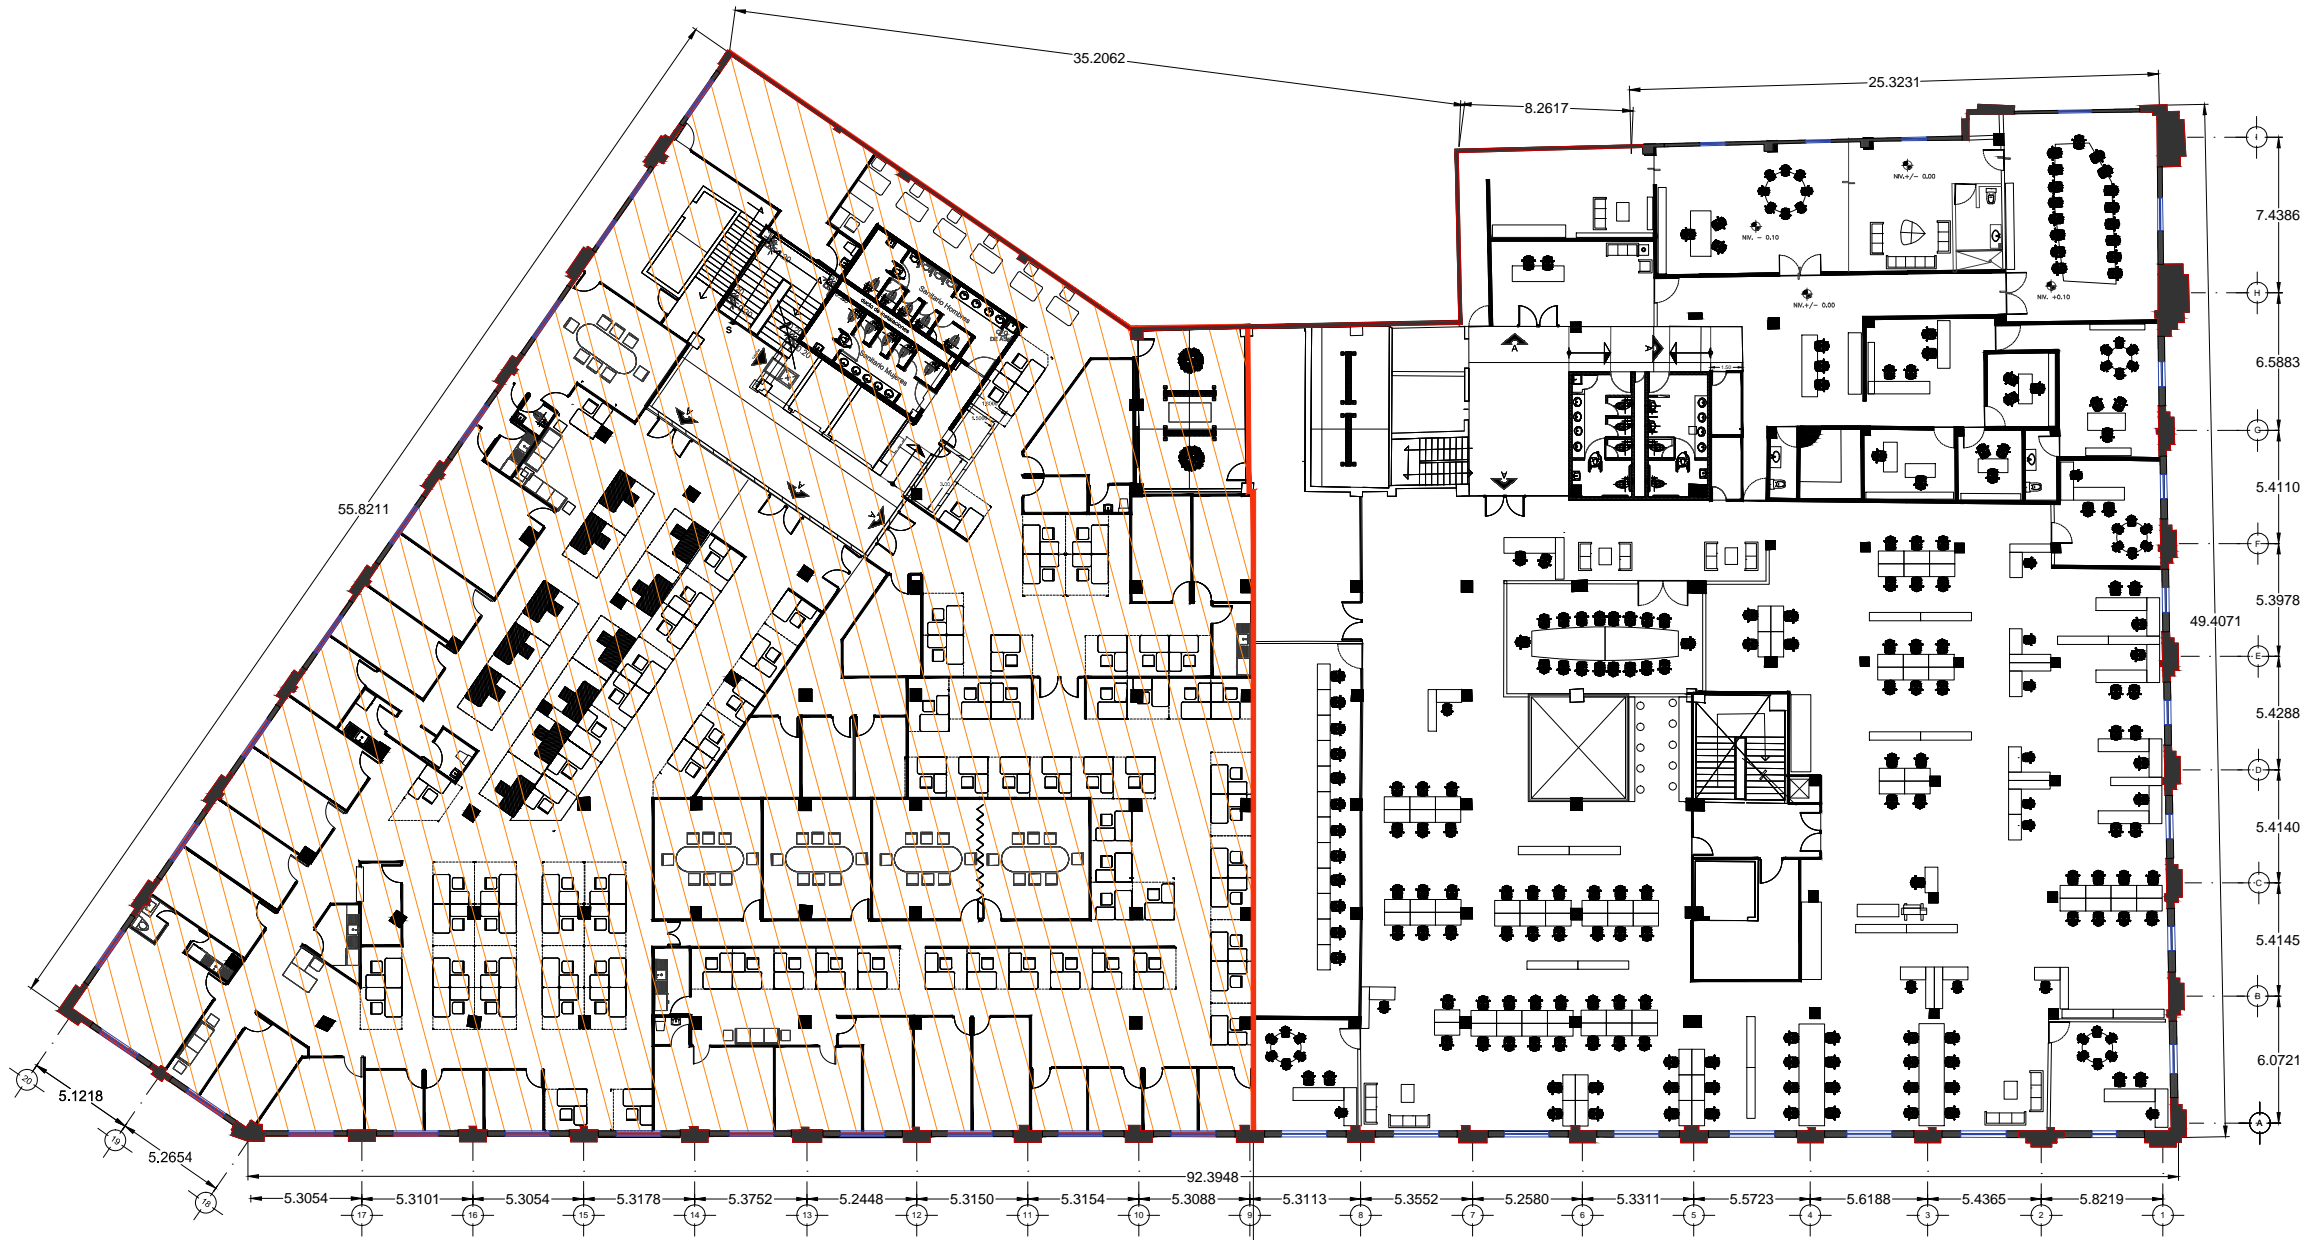


SEGUNDO PISO

 SUP. TOTAL: **1,977.38 M2**

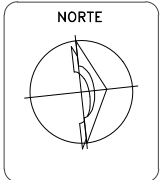


TLAXCOAQUE	
TLAXCOAQUE NO. 8 COL. OBRERA DELEG. CUAUHTEMOC, MÉXICO D.F.	
PROYECTO:	A R Q U I T E C T O
PERITO RESPONSABLE:	
PLANO:	SEGUNDO NIVEL
FECHA: SEP-2020	ESCALA: S/E
DIBUJO: D.G.M.	ESCALA GRAFICA: 2.50 5.00 10.00 15.00 20.00 25.00 50.00m
	CLAVE: P-02

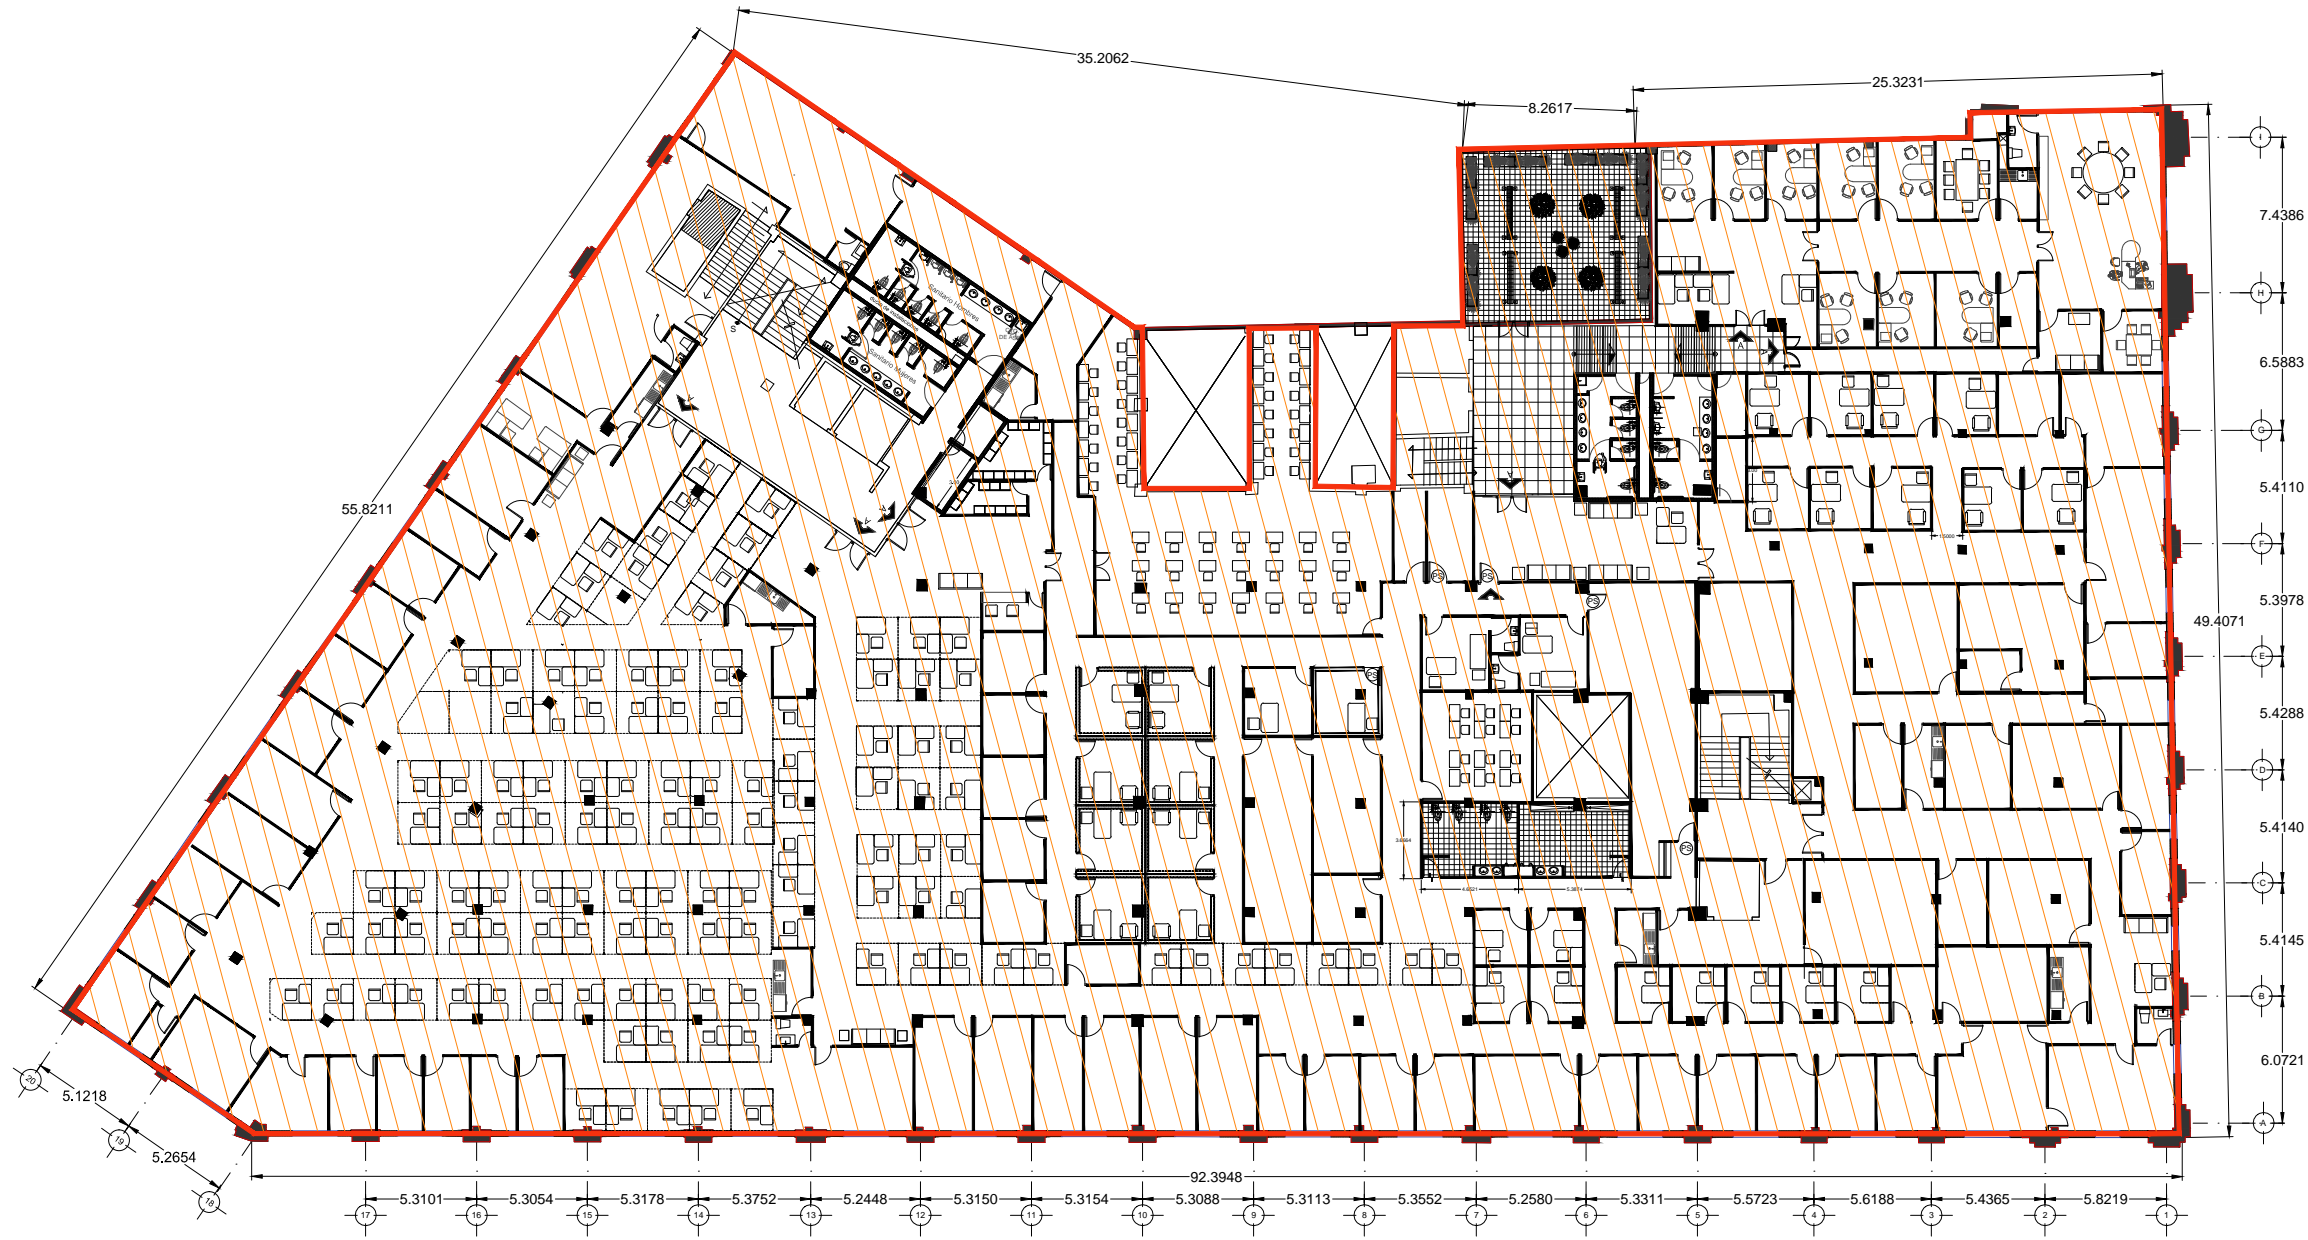


TERCER PISO

▨ SUP. TOTAL: **3,886.58 M²**

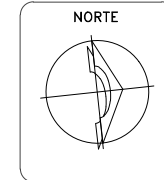


OBRA:	TLAXCOAQUE		
UBICACION:	TLAXCOAQUE NO. 8 COL. OBRERA DELEG. CUAUHTEMOC, MÉXICO D.F.		
PROYECTO:	A R Q U I T E C T O		
PERITO RESPONSABLE:			
PLANO:	TERCER NIVEL	CLAVE:	P-03
FECHA:	SEP-2020	ESCALA:	S/E
DIBUJO:	D.G.M.	ESCALA GRAFICA:	0.00 5.00 15.00 25.00 50.00m 2.50 10.00 20.00

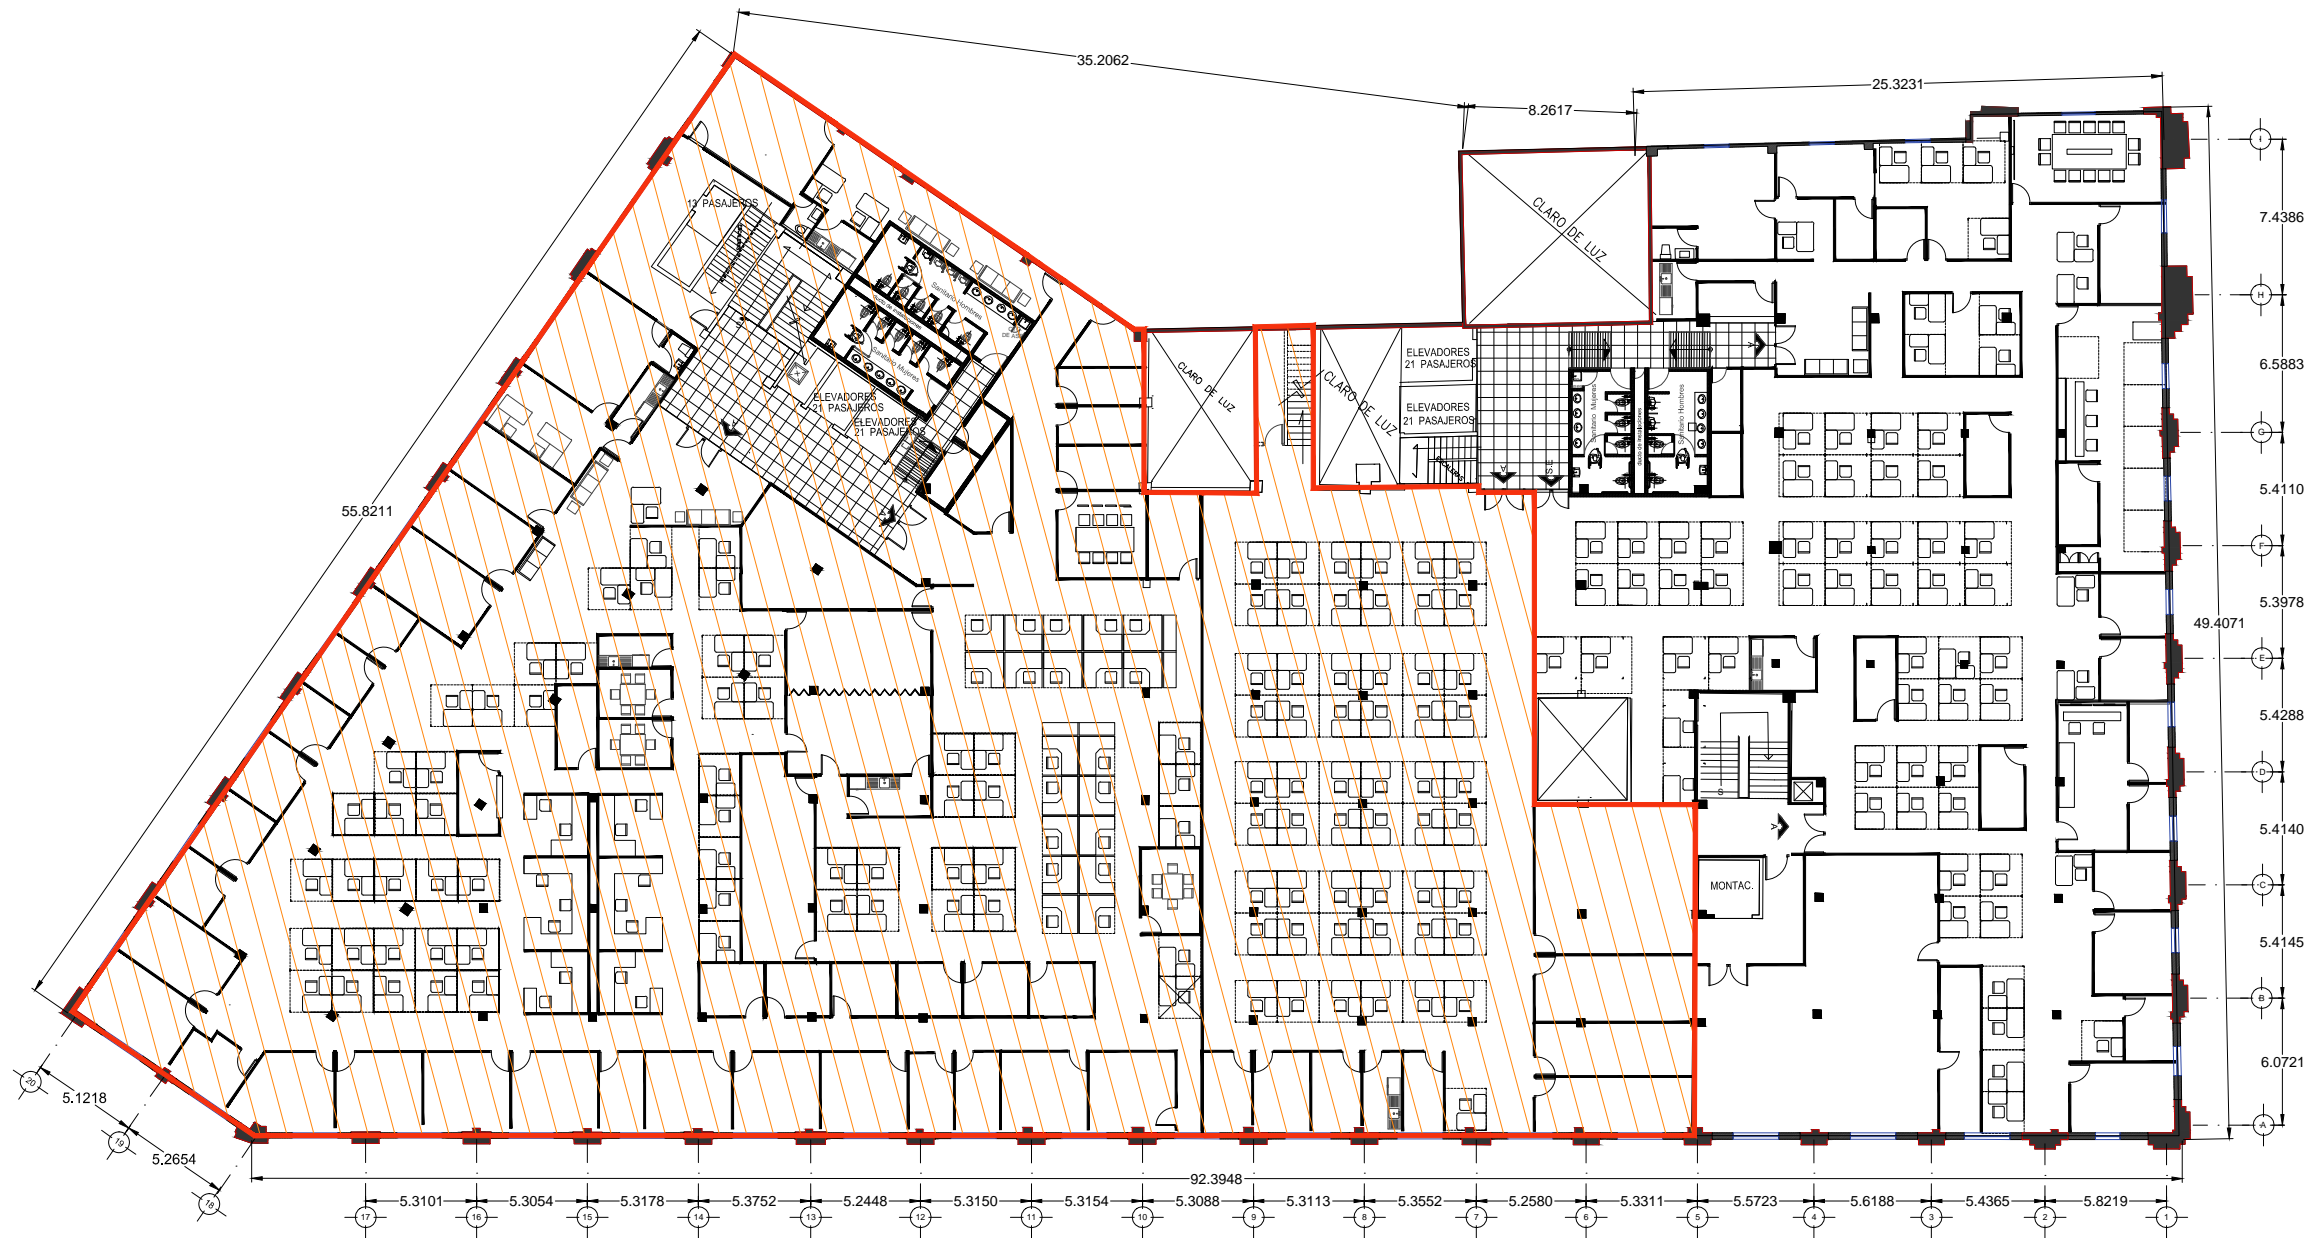


CUARTO PISO


 SUP. TOTAL: **2,490.23 M2**

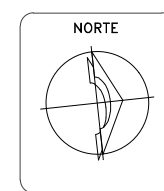


OBRA:	TLAXCOAQUE		
UBICACION:	TLAXCOAQUE NO. 8 COL. OBRERA DELEG. CUAUHTEMOC, MÉXICO D.F.		
PROYECTO:	A R Q U I T E C T O		
PERITO RESPONSABLE:			
PLANO:	CUARTO NIVEL	CLAVE:	P-04
FECHA:	SEP-2020	ESCALA:	S/E
DIBUJO:	D.G.M.	ESCALA GRAFICA:	0.00 5.00 15.00 25.00 50.00m 2.50 10.00 20.00

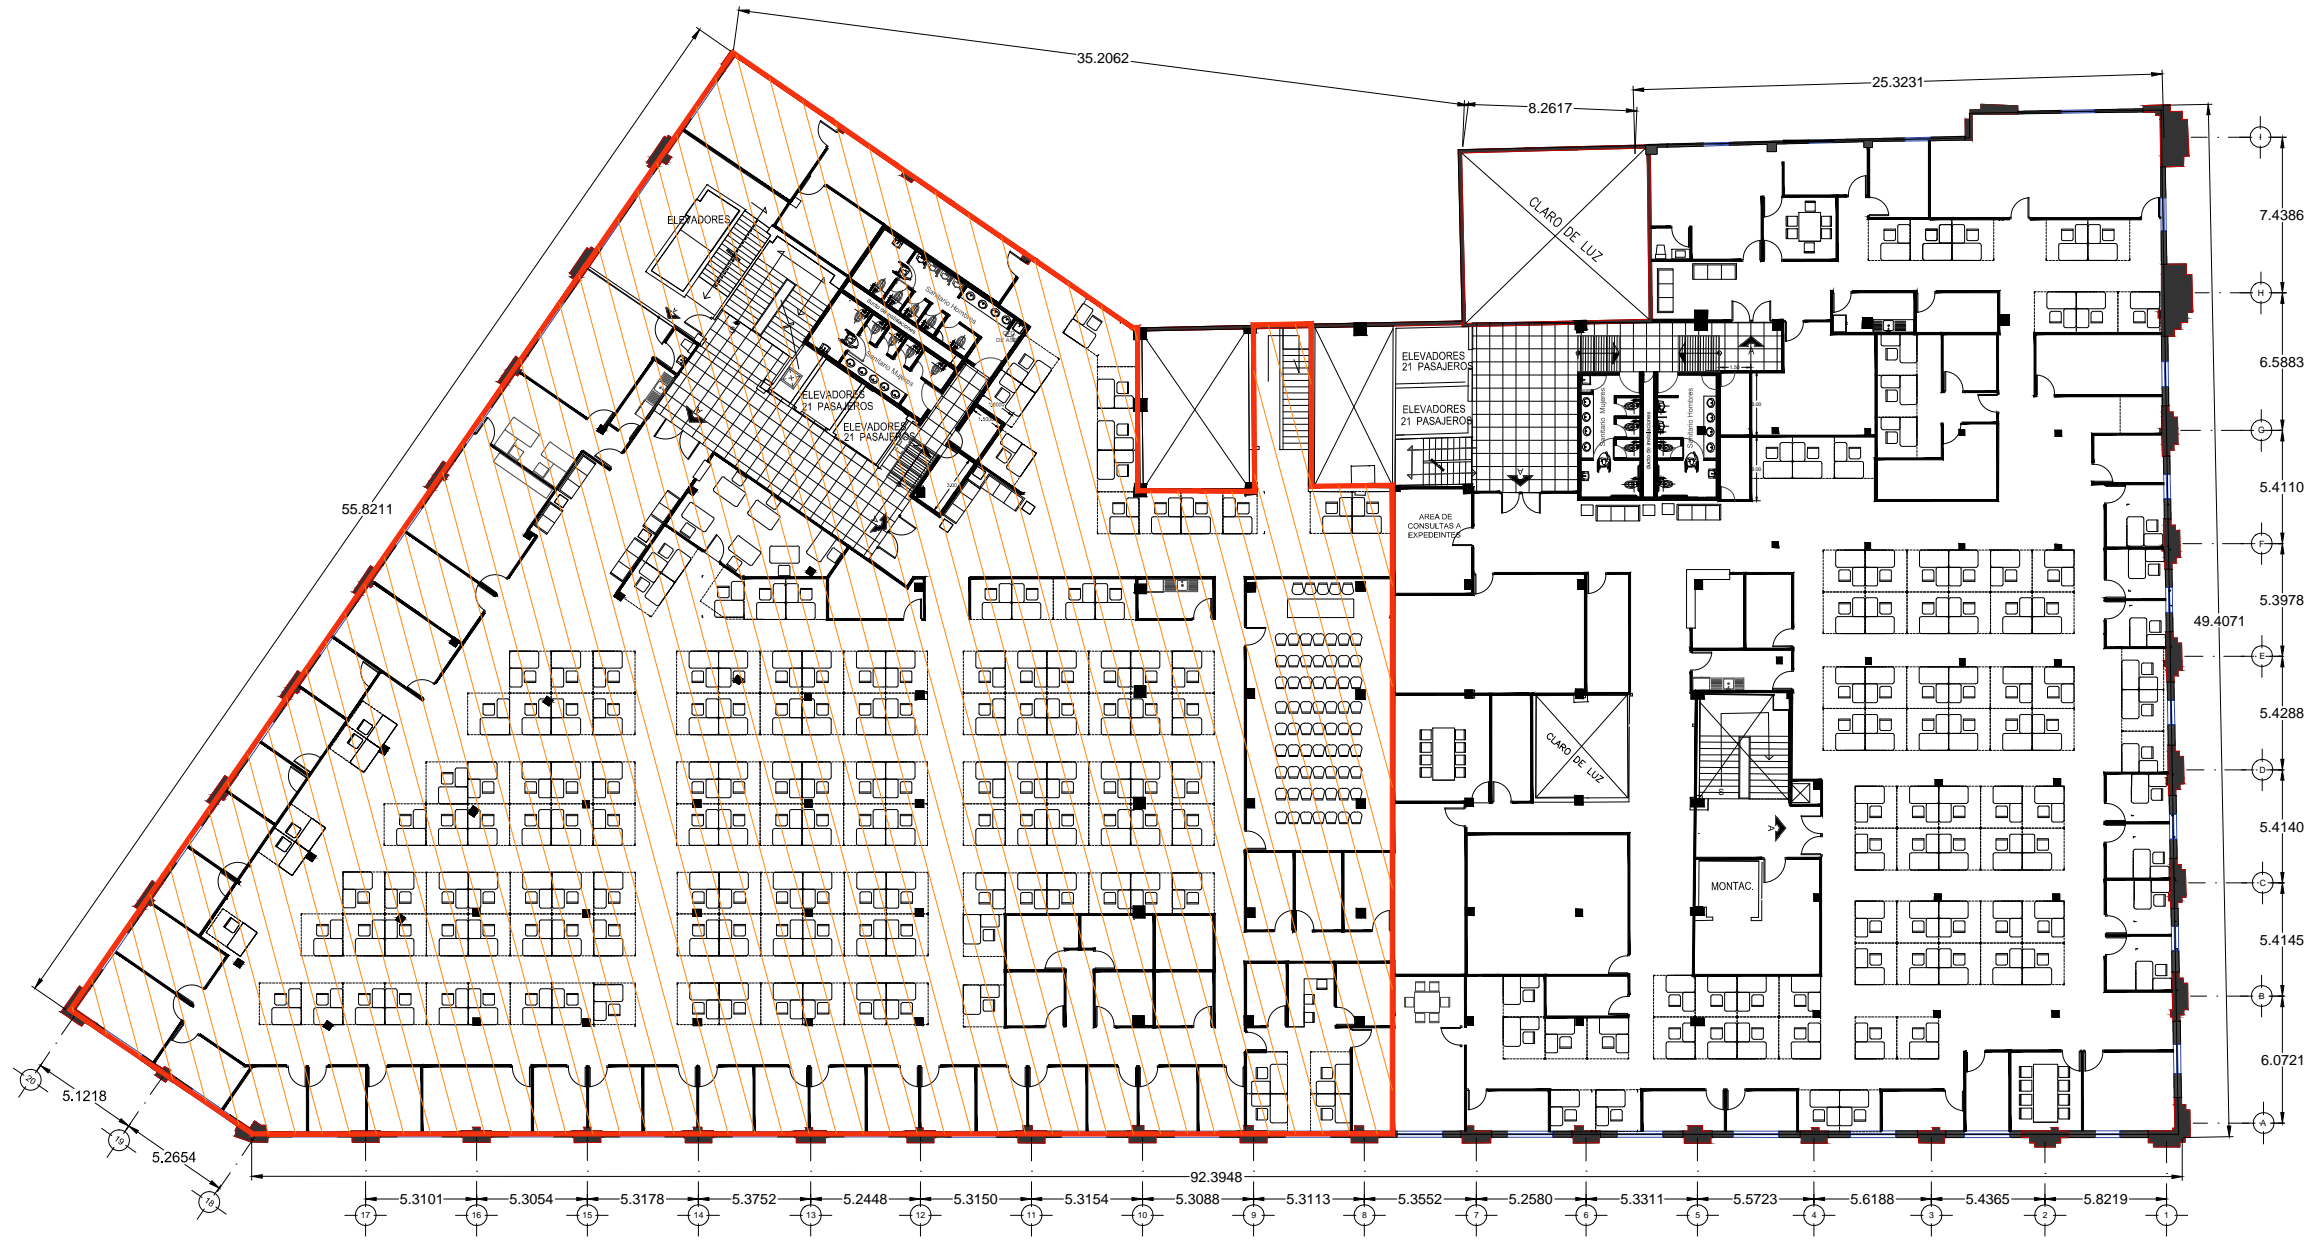

QUINTO PISO

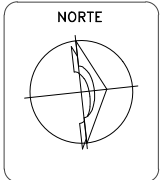

 **SUP. TOTAL:** 2,159.38 M2




OBRA:	TLAXCOAQUE		
UBICACION:	TLAXCOAQUE NO. 8 COL. OBRERA DELEG. CUAUHTEMOC, MEXICO D.F.		
PROYECTO:	A R Q U I T E C T O		
PERITO RESPONSABLE:			
PLANO:	QUINTO NIVEL	CLAVE:	P-05
FECHA:	SEP-2020	ESCALA:	S/E
DIBUJO:	D.G.M.	ESCALA GRAFICA:	0.00 5.00 15.00 25.00 50.00m 2.50 10.00 20.00



AZOTEA-VERDE

	USOS MULTIPLES:	200 M2
	COMEDOR :	134 M2

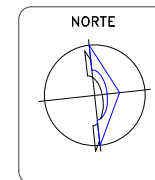

OBRA:	TLAXCOAQUE		
UBICACION:	TLAXCOAQUE NO. 8 COL. OBRERA DELEG. CUAUHTEMOC, MÉXICO D.F.		
PROYECTO:	A R Q U I T E C T O		
PERITO RESPONSABLE:			
PLANO:	NIVEL AZOTEA	CLAVE:	AZOTEA
FECHA:	ABRIL-2019	ESCALA:	0.00 5.00 15.00 25.00 50.00m
ESCALA:	S/E	ESCALA:	2.50 10.00 20.00
DIBUJO:	D.G.M.	ESCALA:	2.50 10.00 20.00

QUINTO PISO

 SUP. TOTAL:	2,159.38 M2
--	-------------

CUARTO PISO

 SUP. TOTAL:	2,490.23 M2
--	-------------

TERCER PISO

 SUP. TOTAL:	3,886.58 M2
--	-------------

SEGUNDO PISO

 SUP. TOTAL:	1,977.38 M2
--	-------------

PRIMER NIVEL

 SUP. TOTAL:	2,263.96 M2
--	-------------

PLANTA BAJA

 SUP. TOTAL:	1,197.37 M2
--	-------------

SUP. TOTAL: **13,974.90 M2**

OBRA:	TLAXCOAQUE
UBICACION:	TLAXCOAQUE NO. 8 COL. OBRERA DELEG. CUAUHEMOC, MEXICO D.F.
PROYECTO:	A R Q U I T E C T O
PERITO RESPONSABLE:	
PLANO:	Resumen areas
FECHA:	ABRIL-2019
ESCALA:	S/E
DIBUJO:	D.G.M.
CLAVE:	P-R
ESCALA GRAFICA:	