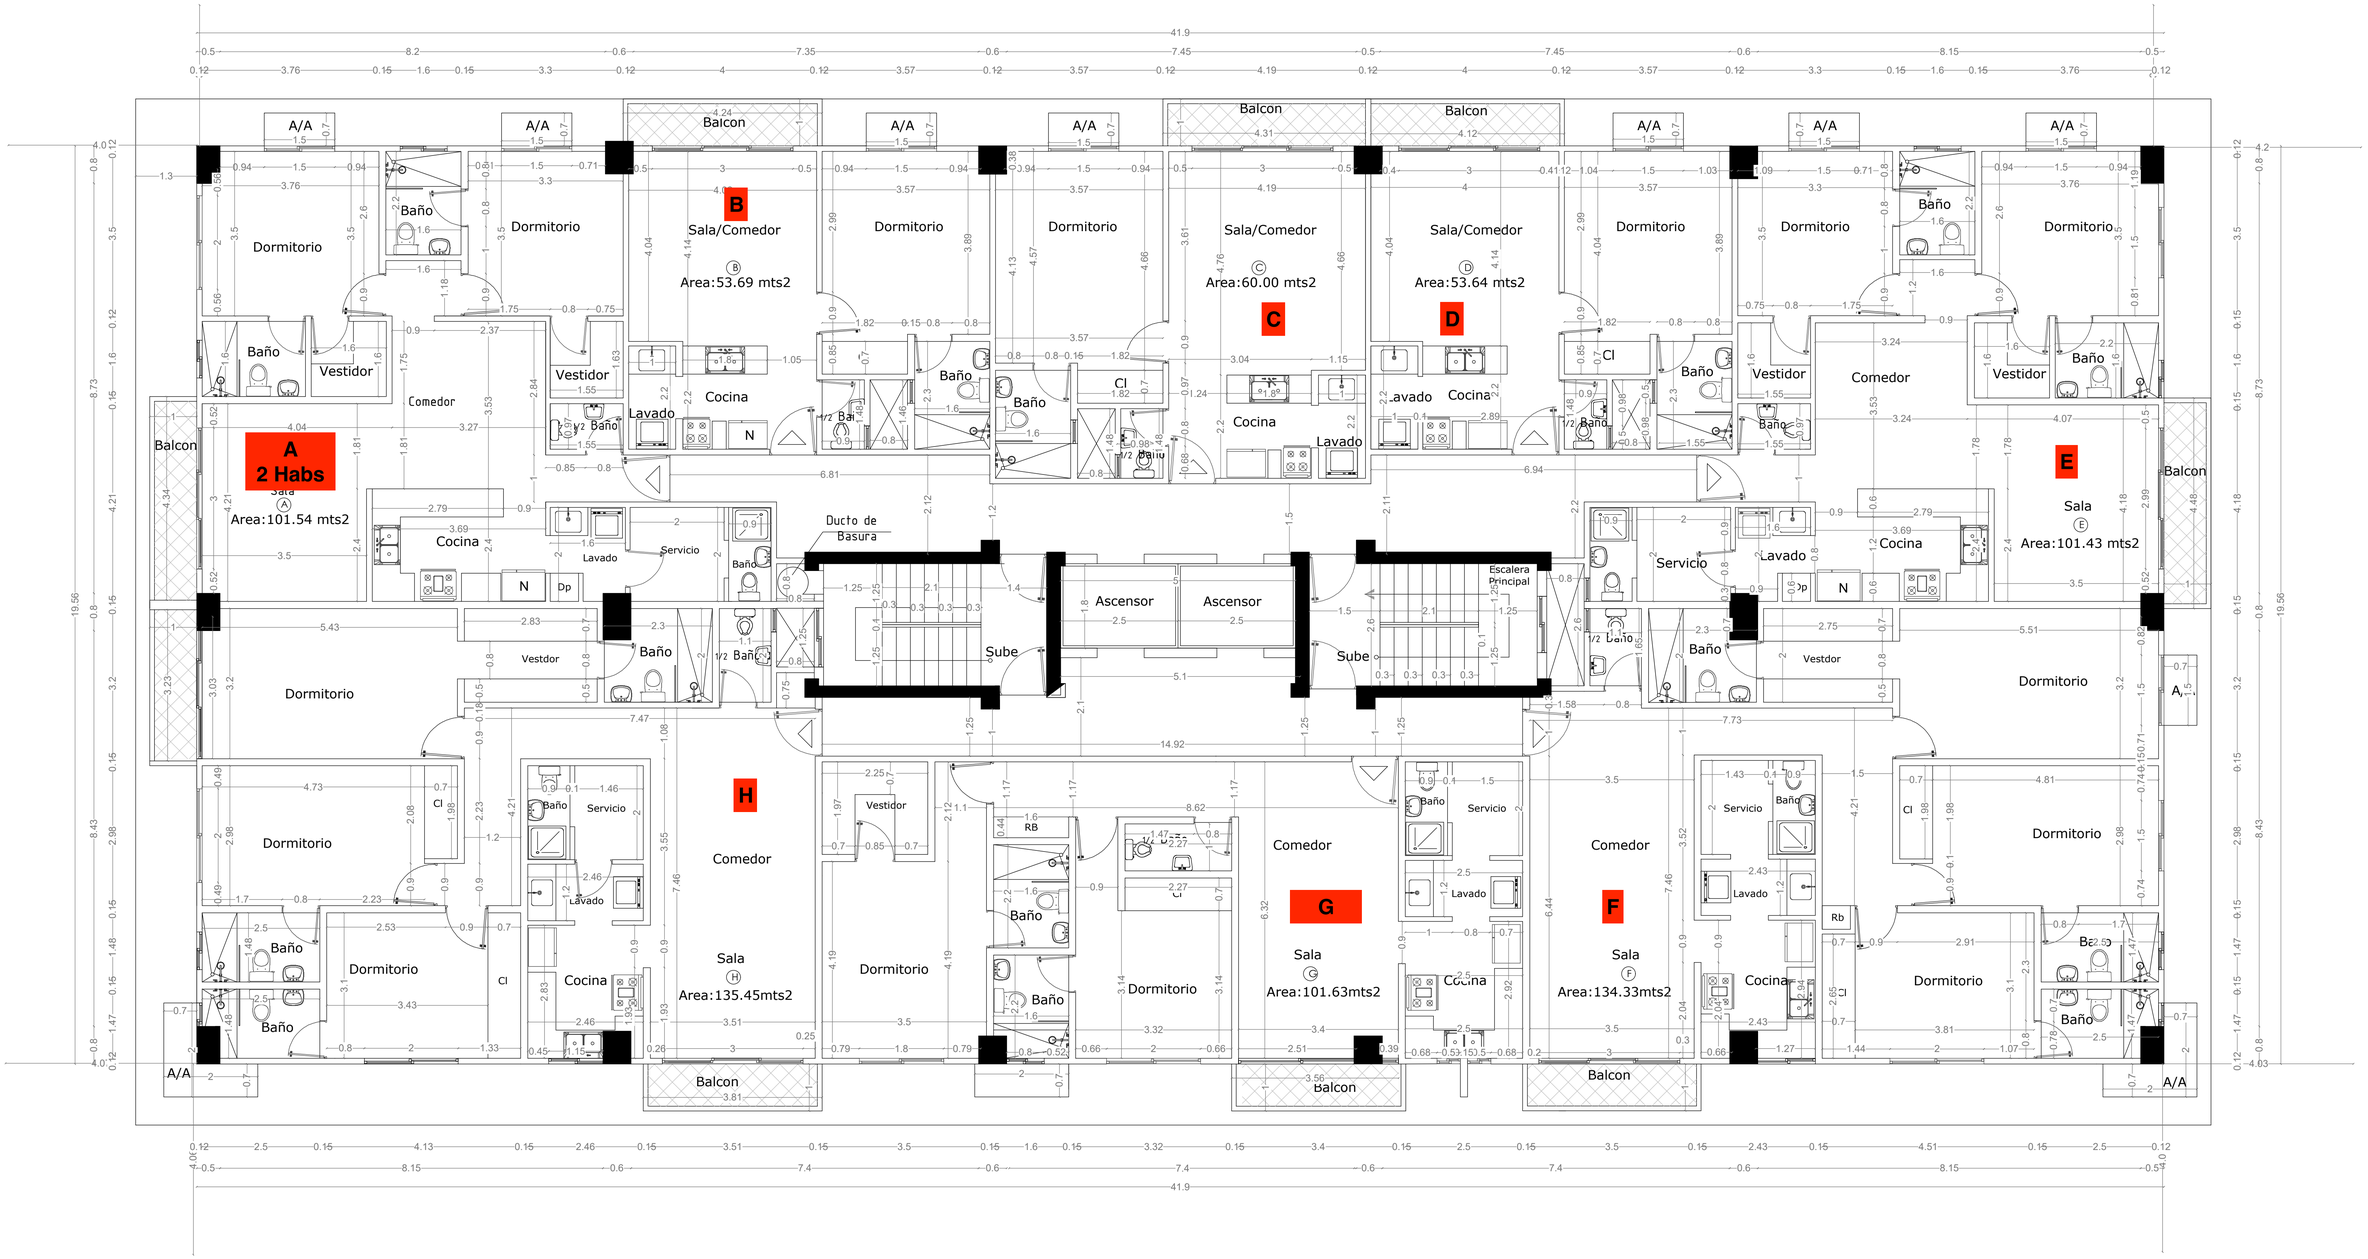

PLANTA ARQ. DIMENSIONADA 2DO. NIVEL

TORRE CARMEN OFELIA III

ESC.: 1:60