



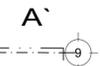

CALLE PULPO

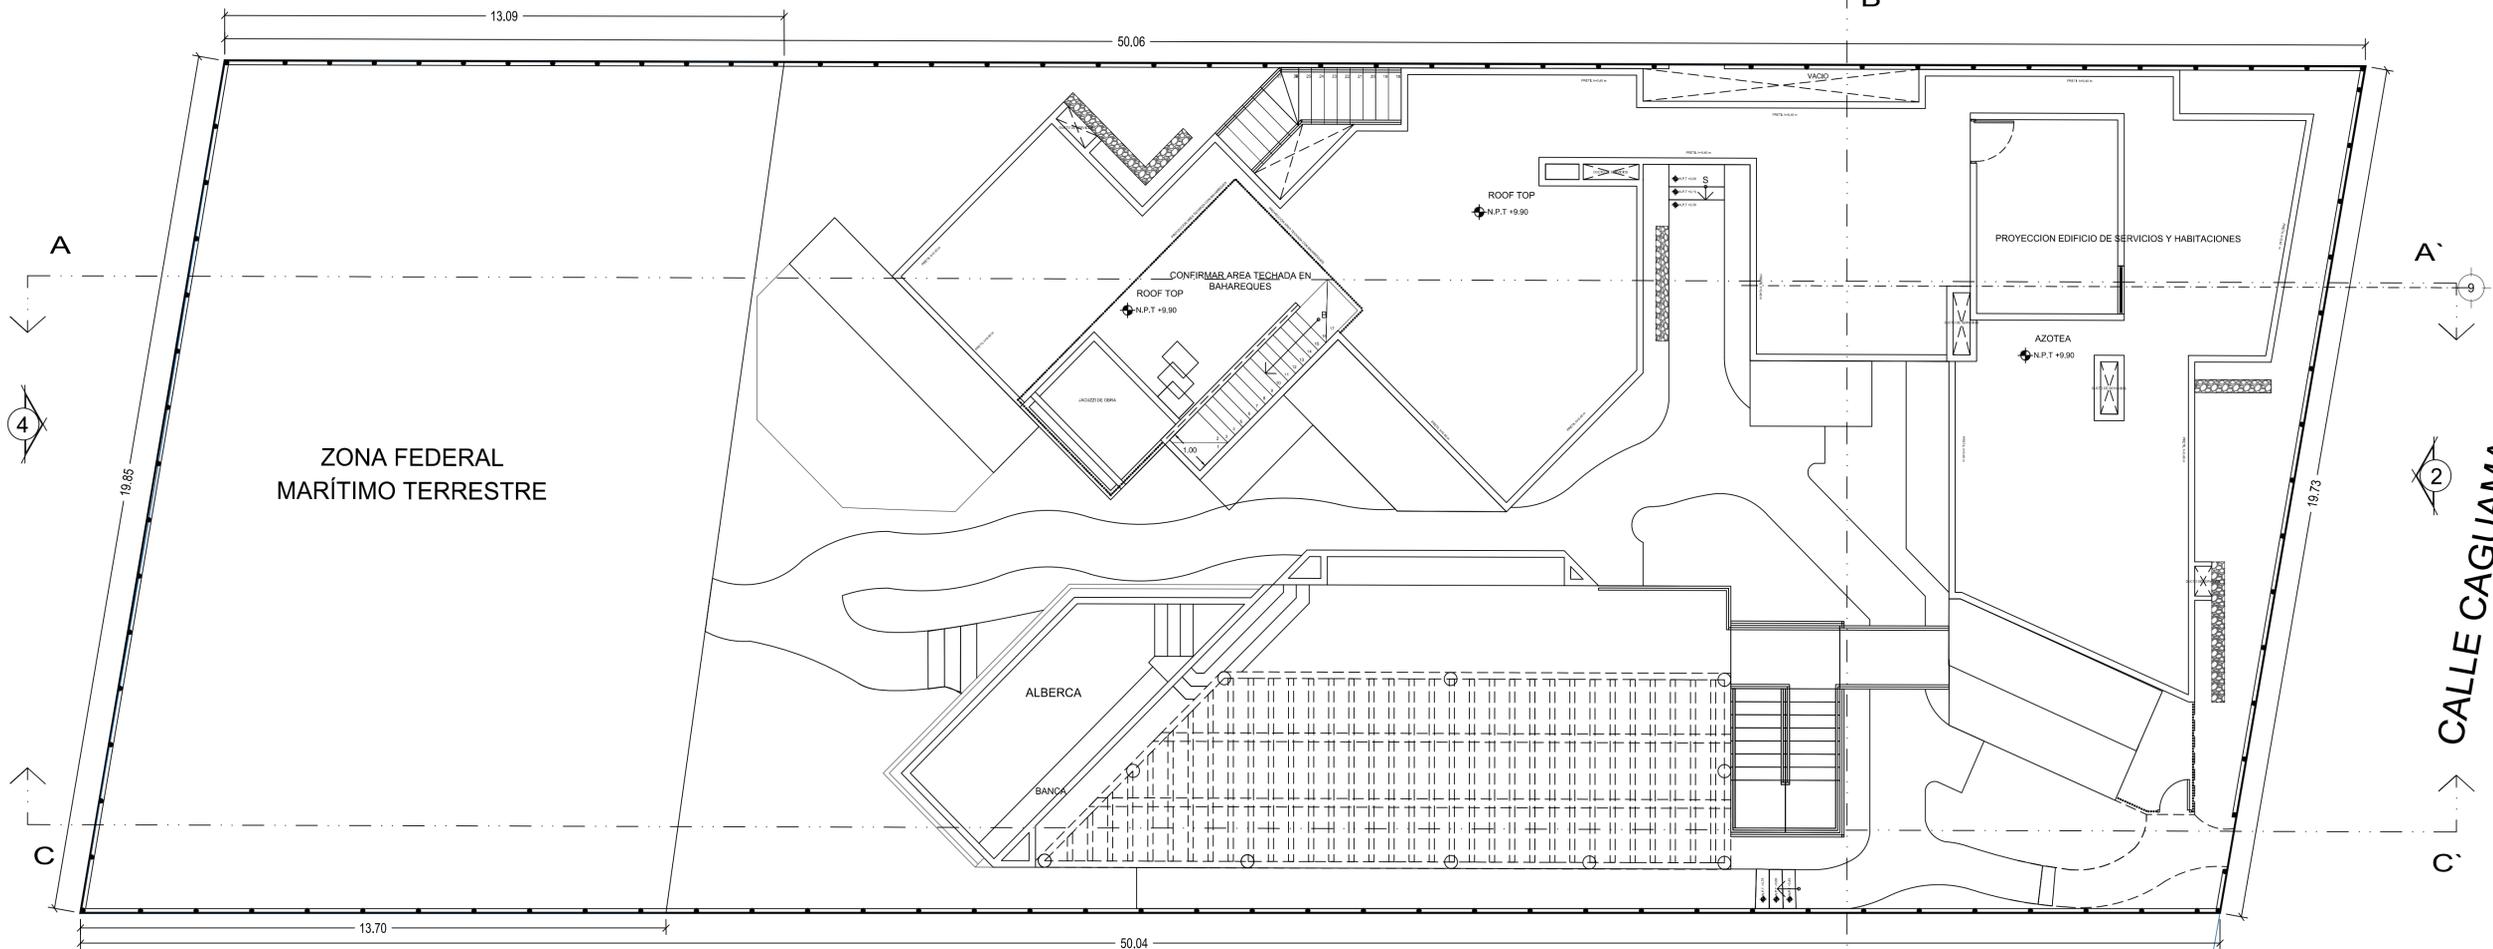

CALLE CAGUAMA



ARQUITECTONICO
HOLBOX

CUBIERTA - NIVEL +9.90
ESC. 1:100



UBICACIÓN

PROYECTO

AMA

SIMBOLOGÍA_

- Indica Eje
- Indica Corte Arquitectónico
- Indica Nivel de Piso Terminado

ÁREA

PLANO_

PLANTA PRIMER NIVEL

RESPONSABLE DEL PROYECTO_ CEDULA_

FIRMA RESPONSIVA_ P.C.M._

DIRECCION_

CONTENIDO_

ARQ-01

FECHA_

ESCALA_

AGOSTO 2021

1:100