

UBICACIÓN

PROYECTO

AMA

SIMBOLOGÍA

- Indica Eje
- Indica Corte Arquitectónico
- Indica Nivel de Piso Terminado

ÁREA

PLANO

PLANTA SEGUNDO NIVEL

RESPONSABLE DEL PROYECTO_ CEDULA_

C-

FIRMA RESPONSIVA_

P.C.M._

DIRECCION_

HOLBOX

CONTENIDO_

ARQUITECTÓNICO


ARQ-01

FECHA_

AGOSTO 2021

ESCALA_

1:100

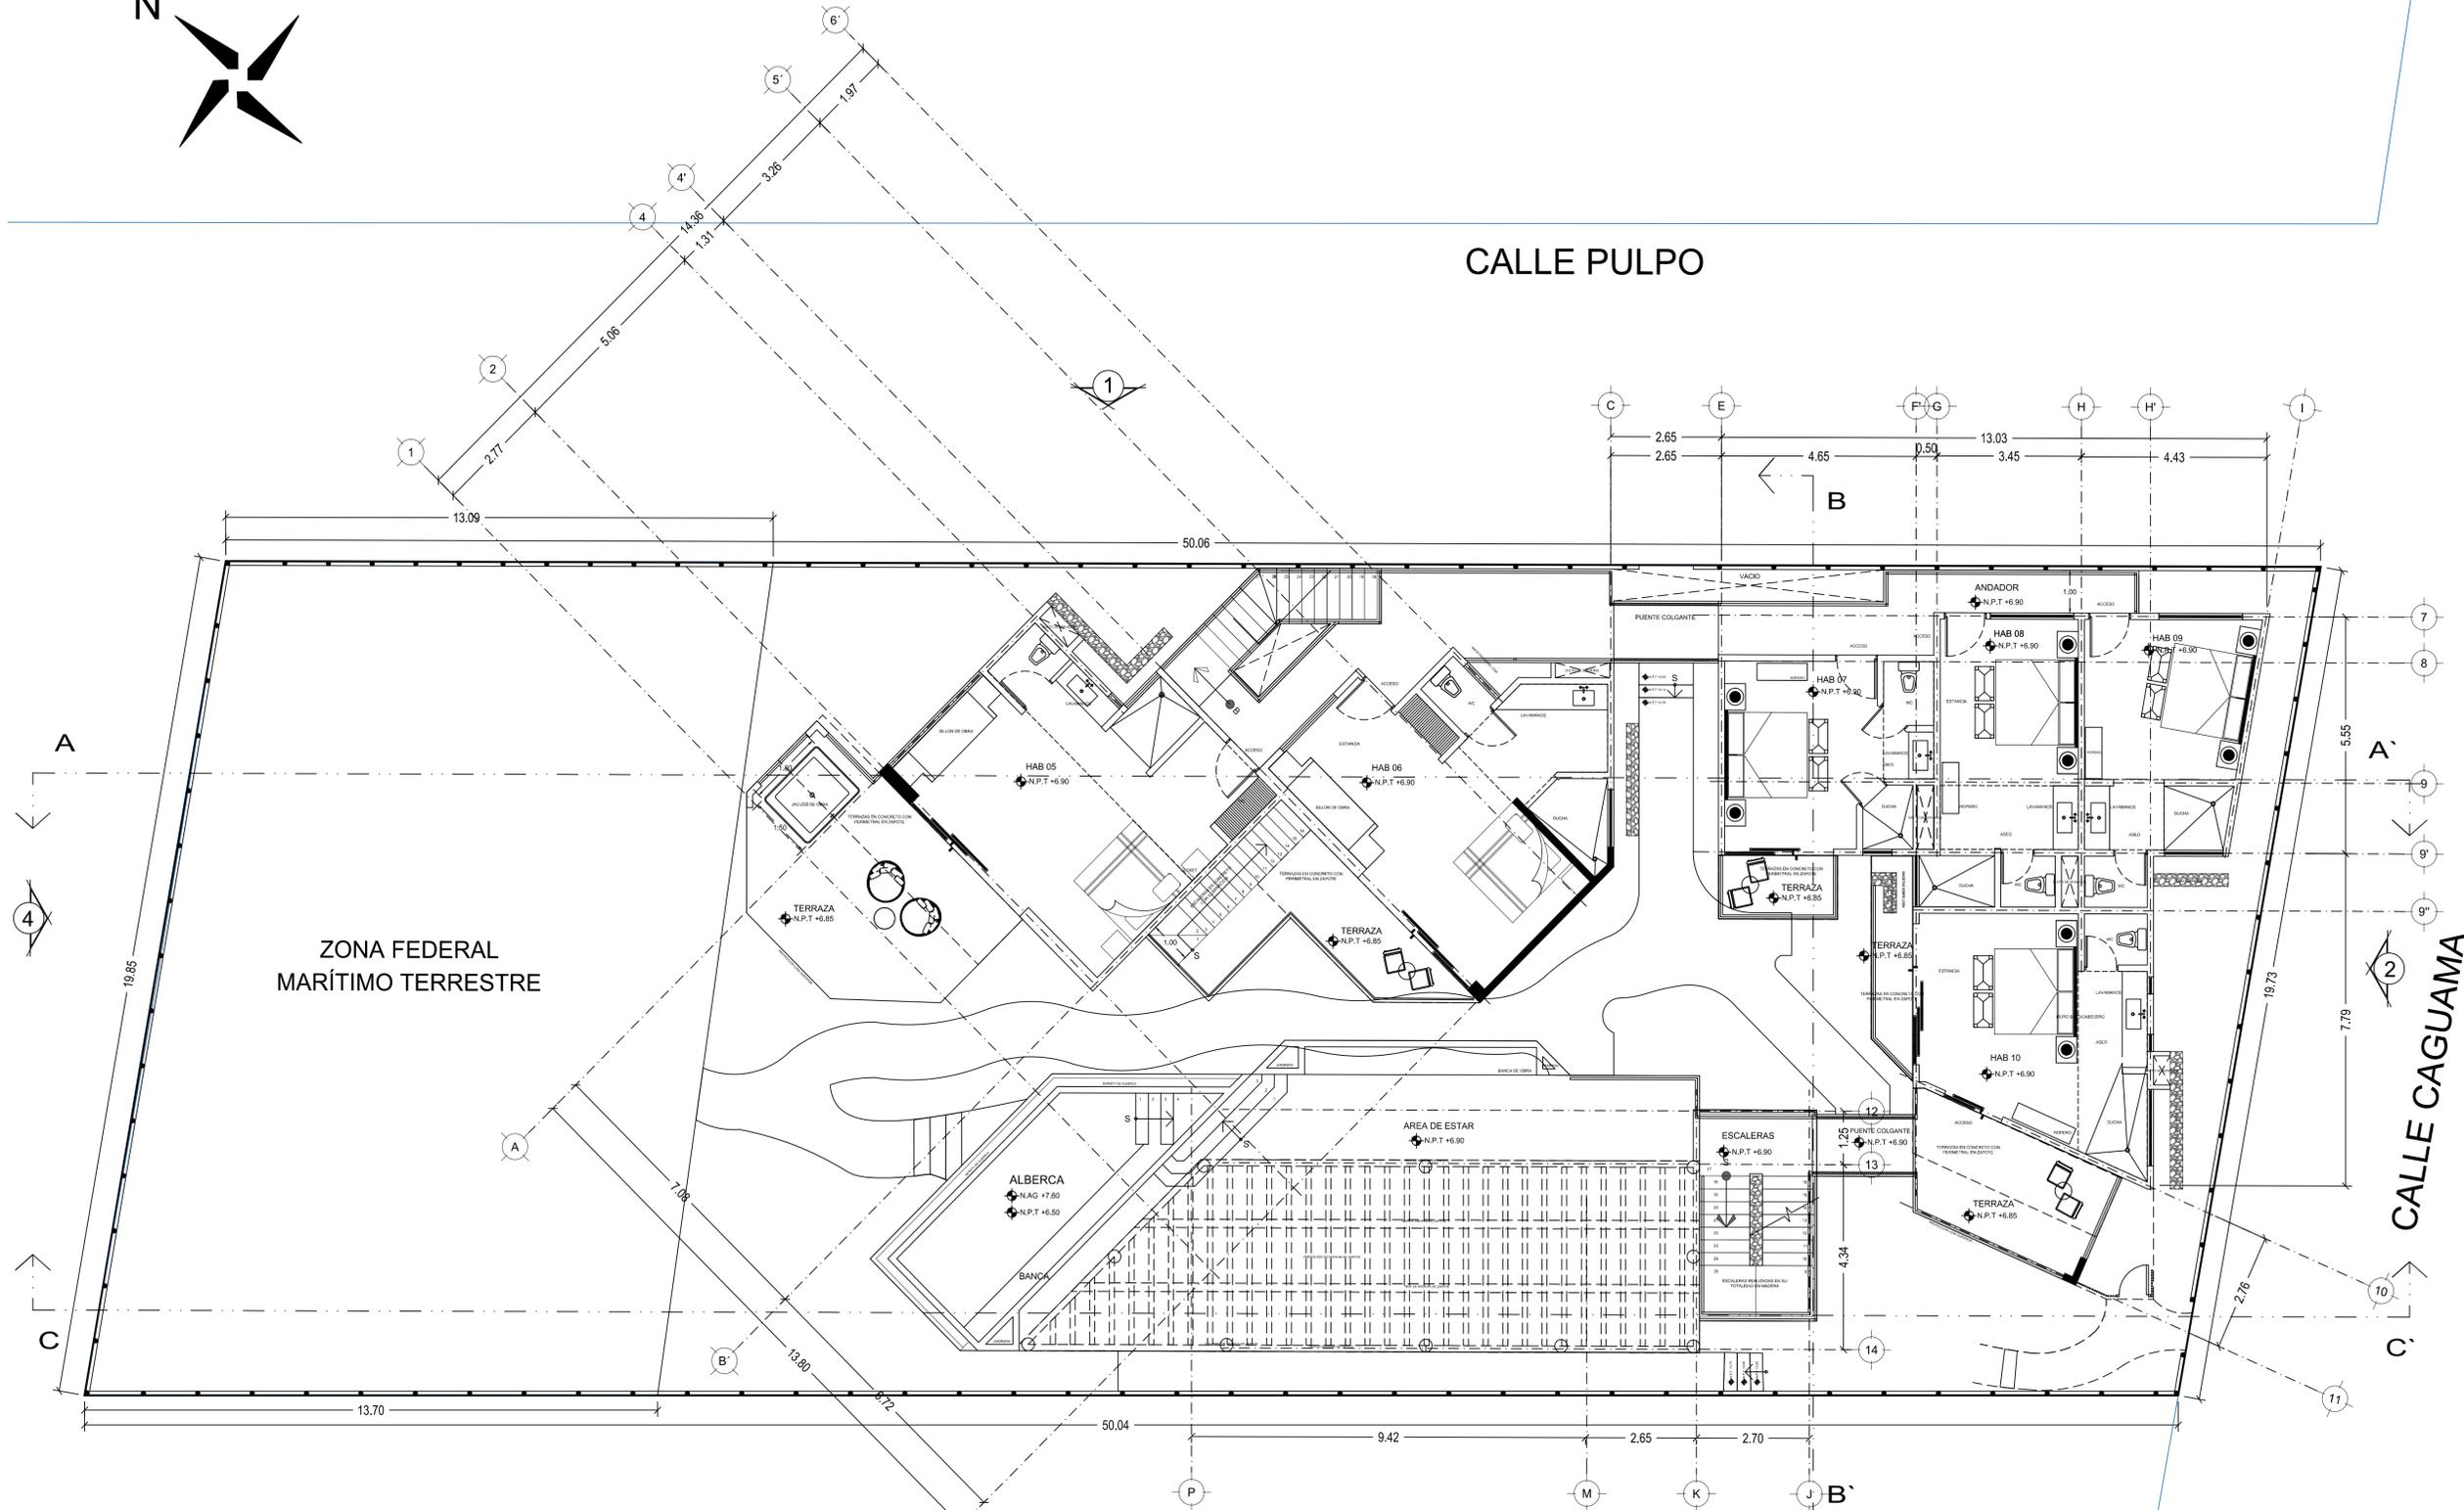

ARQUITECTONICO
HOLBOX

PLANTA NIVEL 2 - NIVEL +6.90
ESC. 1:100



CALLE CAGUAMA

CALLE PULPO

ZONA FEDERAL
MARÍTIMO TERRESTRE