



UBICACIÓN

PROYECTO

AMA

SIMBOLOGÍA

- Indica Eje
- Indica Corte Arquitectónico
- Indica Nivel de Piso Terminado

ÁREA

PLANO

PLANTA BAJA

RESPONSABLE DEL PROYECTO\_ CEDULA\_

C-

FIRMA RESPONSIVA\_ P.C.M.\_

DIRECCION\_

CONTENIDO\_


ARQ-01

FECHA\_

AGOSTO 2021

ESCALA\_

1:75

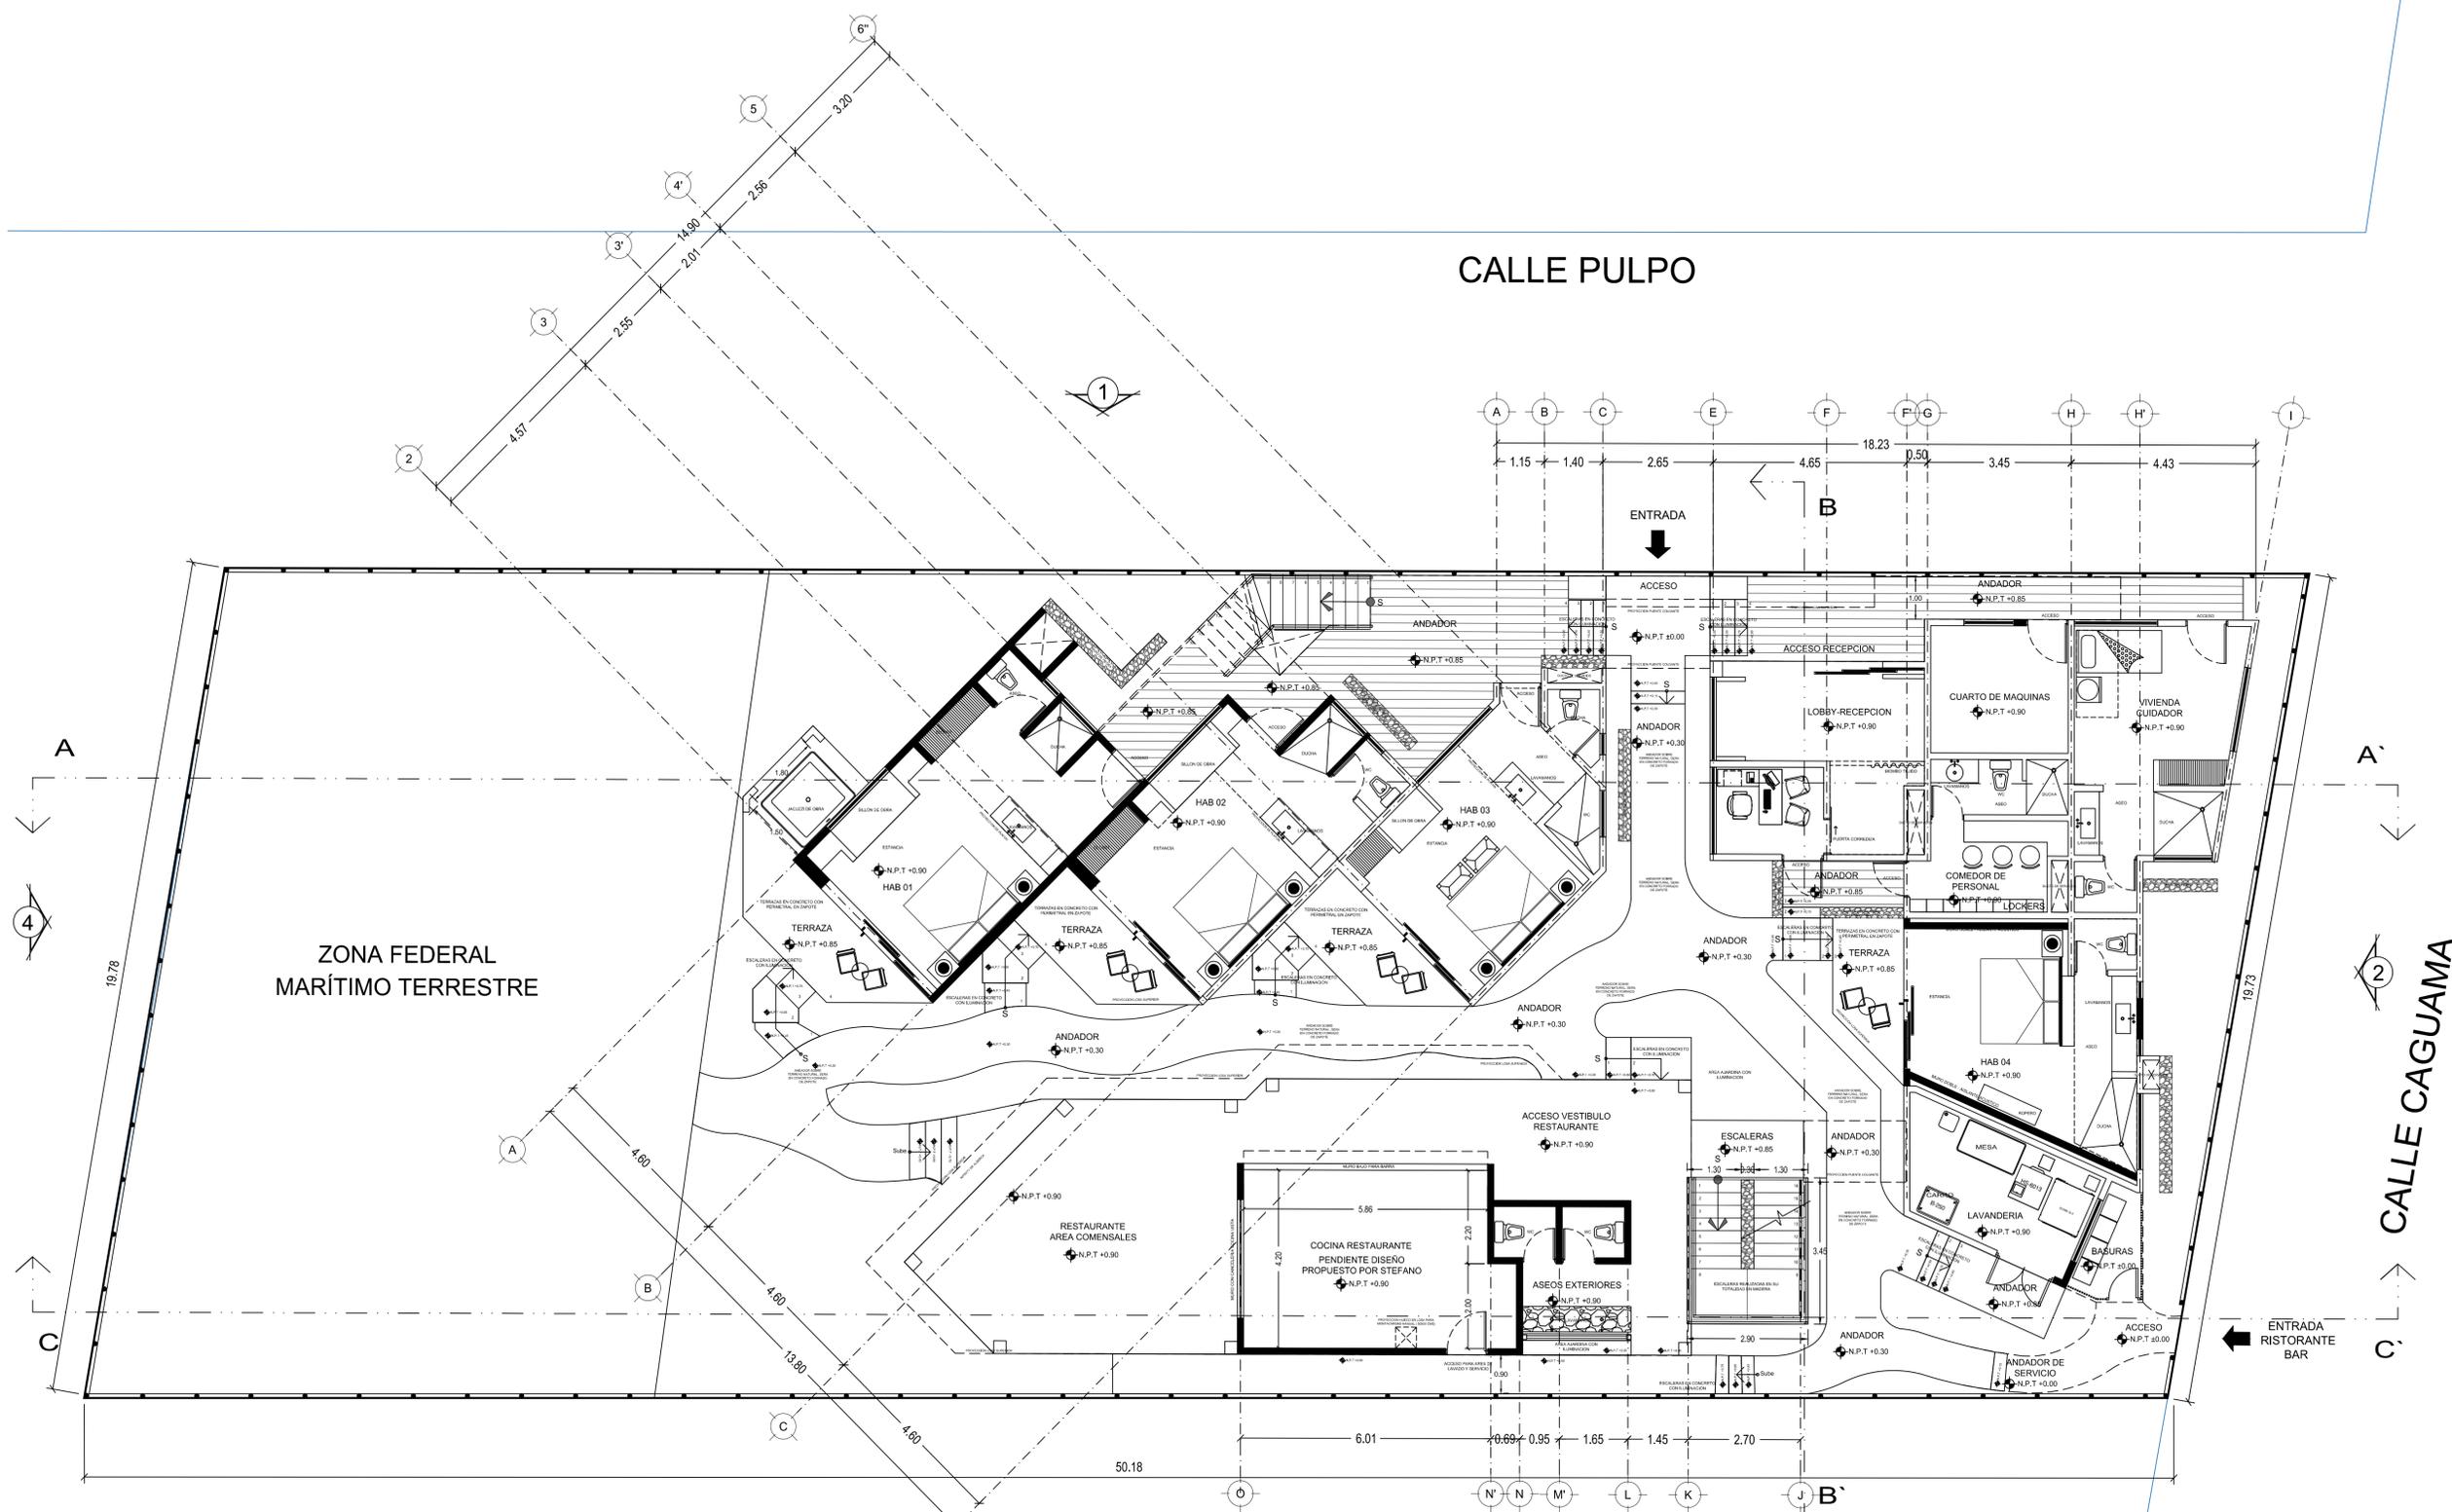

ARQUITECTONICO

PLANTA BAJA - NIVEL +0.90

ESC. 1:75