


# PLANO DE REGISTRO

CCC del predio matriz: \_\_\_\_\_

Fca. \_\_\_\_\_ No. \_\_\_\_\_ Folio \_\_\_\_\_  
 Libro \_\_\_\_\_ de \_\_\_\_\_

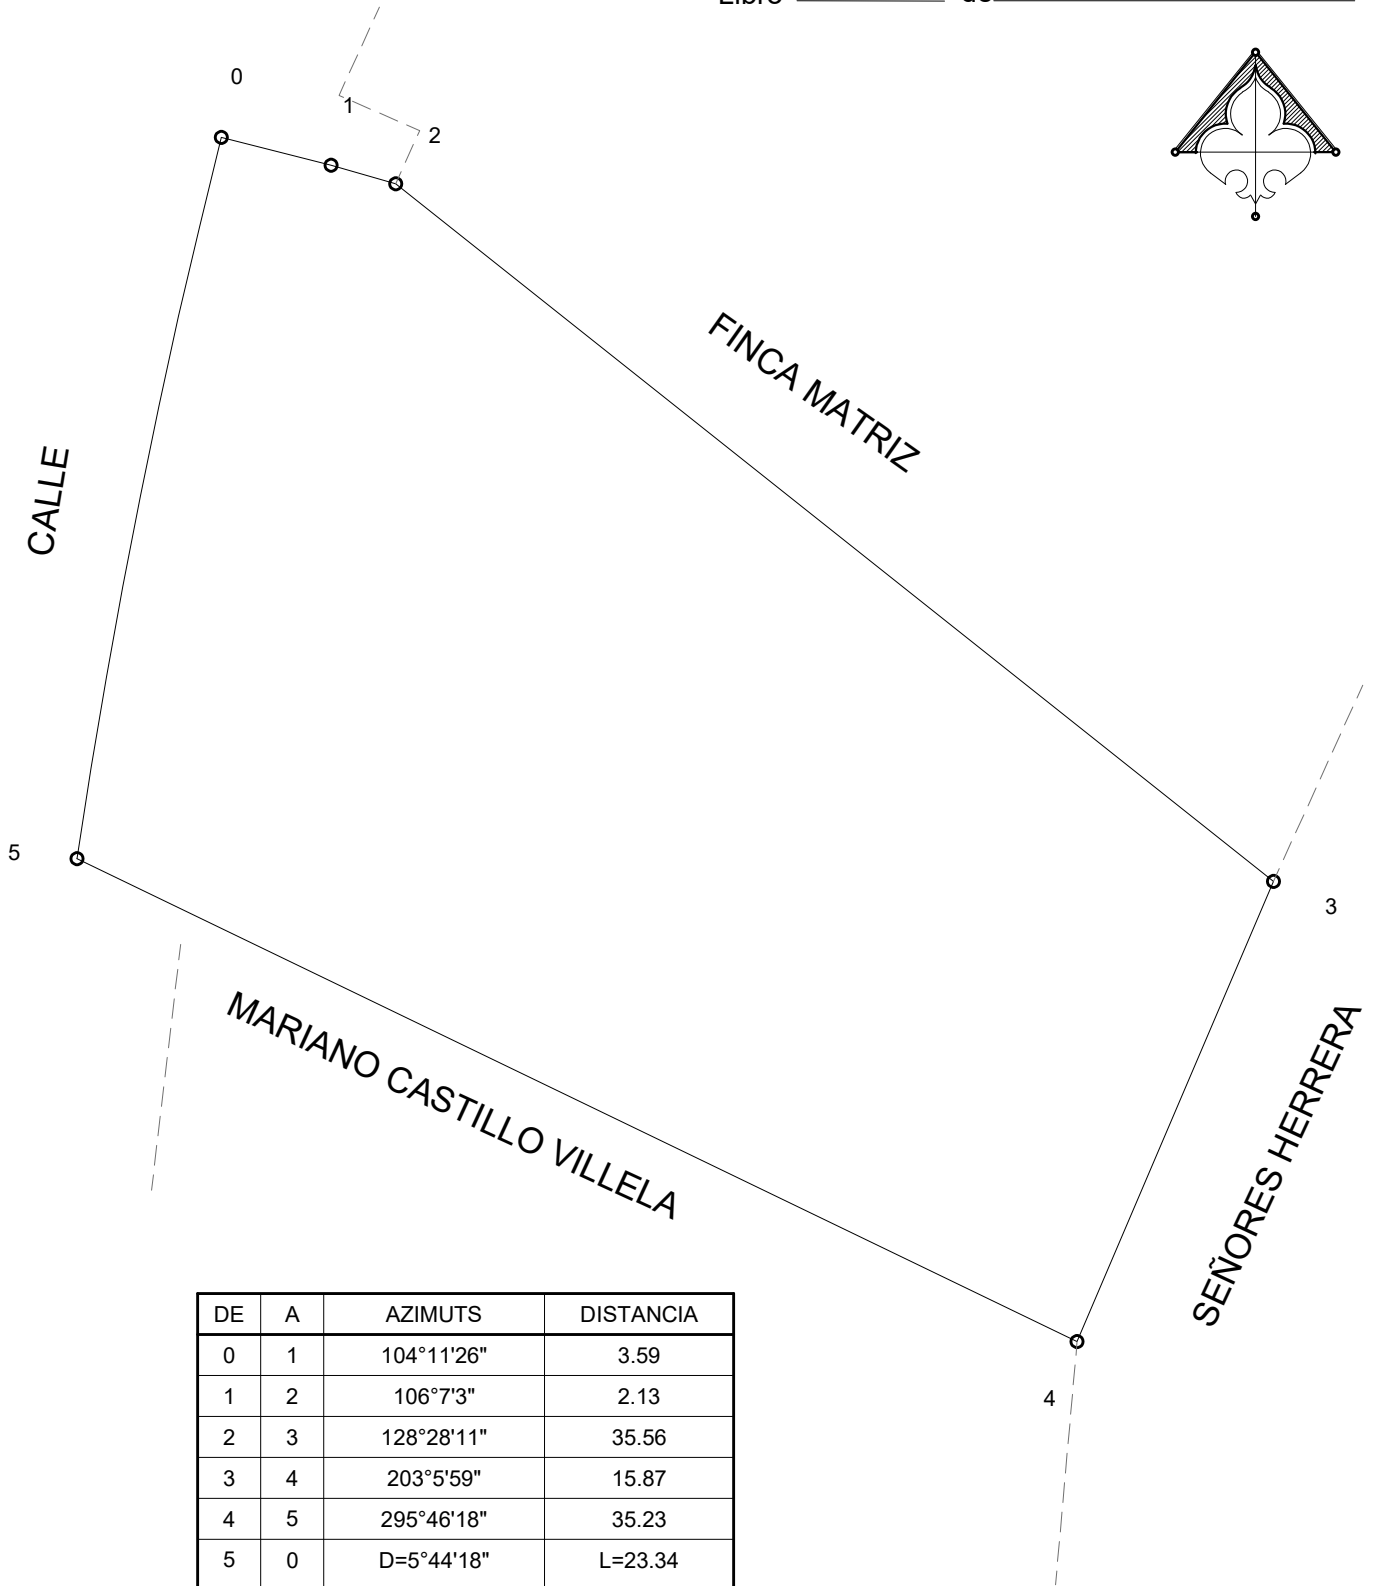

| DE | A | AZIMUTS    | DISTANCIA           |
|----|---|------------|---------------------|
| 0  | 1 | 104°11'26" | 3.59                |
| 1  | 2 | 106°7'3"   | 2.13                |
| 2  | 3 | 128°28'11" | 35.56               |
| 3  | 4 | 203°5'59"  | 15.87               |
| 4  | 5 | 295°46'18" | 35.23               |
| 5  | 0 | D=5°44'18" | L=23.34<br>R=233.04 |

AREA = 760.21 mts cds = 1087.98 vrs cds

COORD PUNTO "0" N= 1614991.930m ; E=499554.622 m  
 PROY. GTM ZONA 15.5

|  |               |                   |               |
|--|---------------|-------------------|---------------|
| FINCA No. 18560  | FOLIO No. 160 | LIBRO No. 1649    | DE: GUATEMALA |
| CIRCUNSCRIPCIÓN:   |               |                   |               |
| DENOMINACIÓN:  |               |                   |               |
| UBICADO EN: FRACCIÓN DEL LOTE 1A CIUDAD VIEJA, GUATEMALA.  |               |                   |               |
| OTORGANTE: SERGEI, SOCIEDAD ANÓNIMA.   |               |                   |               |
| ADQUIRIENTE: EDITH ORDOÑEZ GRAJALES.   |               |                   |               |
| AREA: 760.21 m2  | ESCALA: 1:250 | FECHA: 01/09/2023 |               |
| Marco Vinicio Barrios Contreras, Arquitecto y Agrimensor Profesional<br>Colegiado # 2084 - Licencia de Ejercicio Catastral No 167-PA |               |                   |               |