
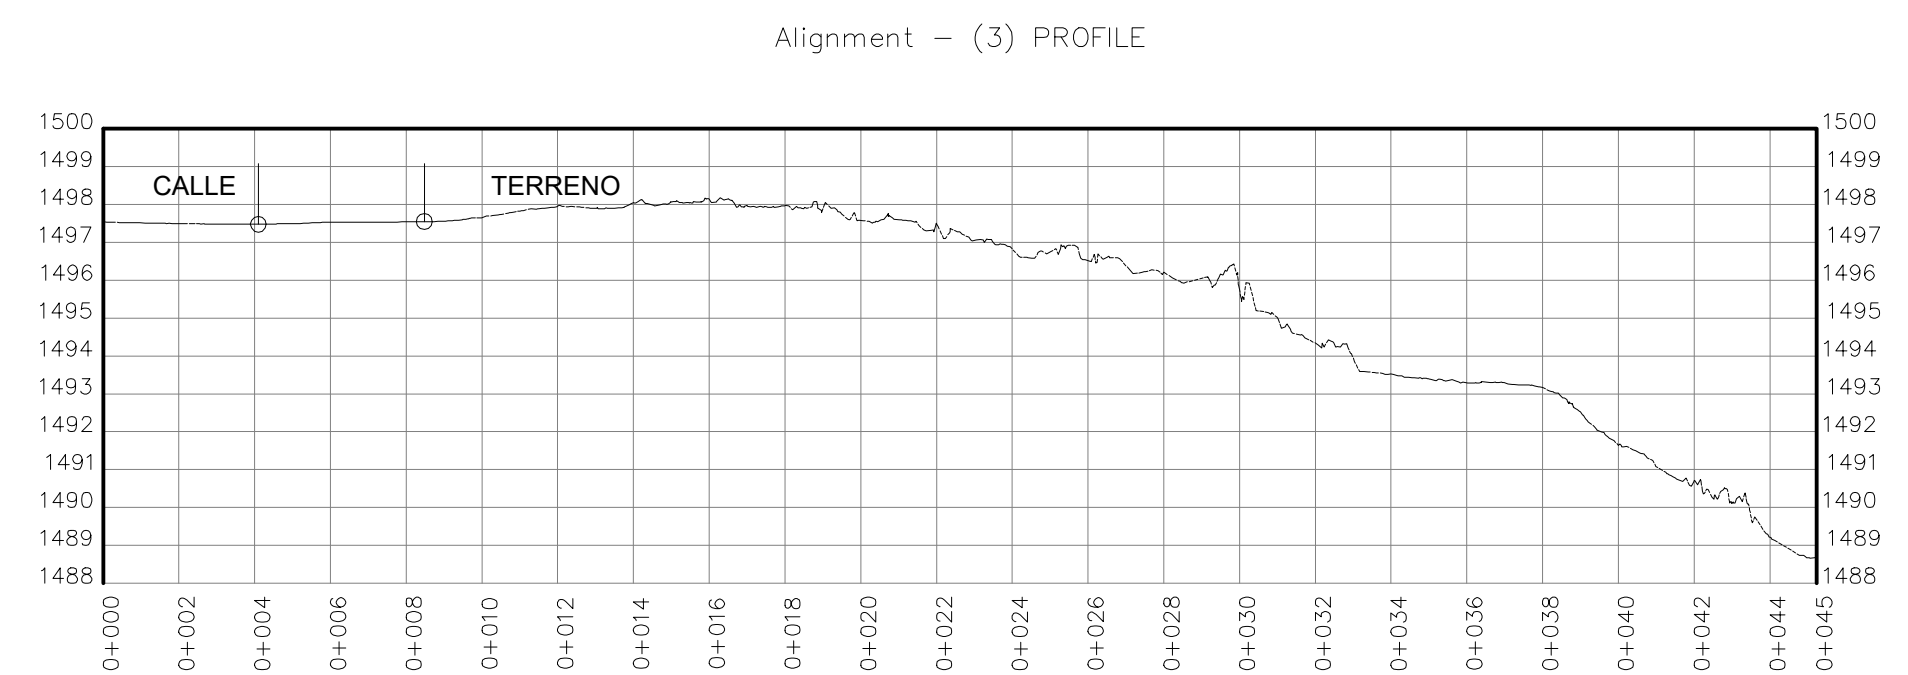
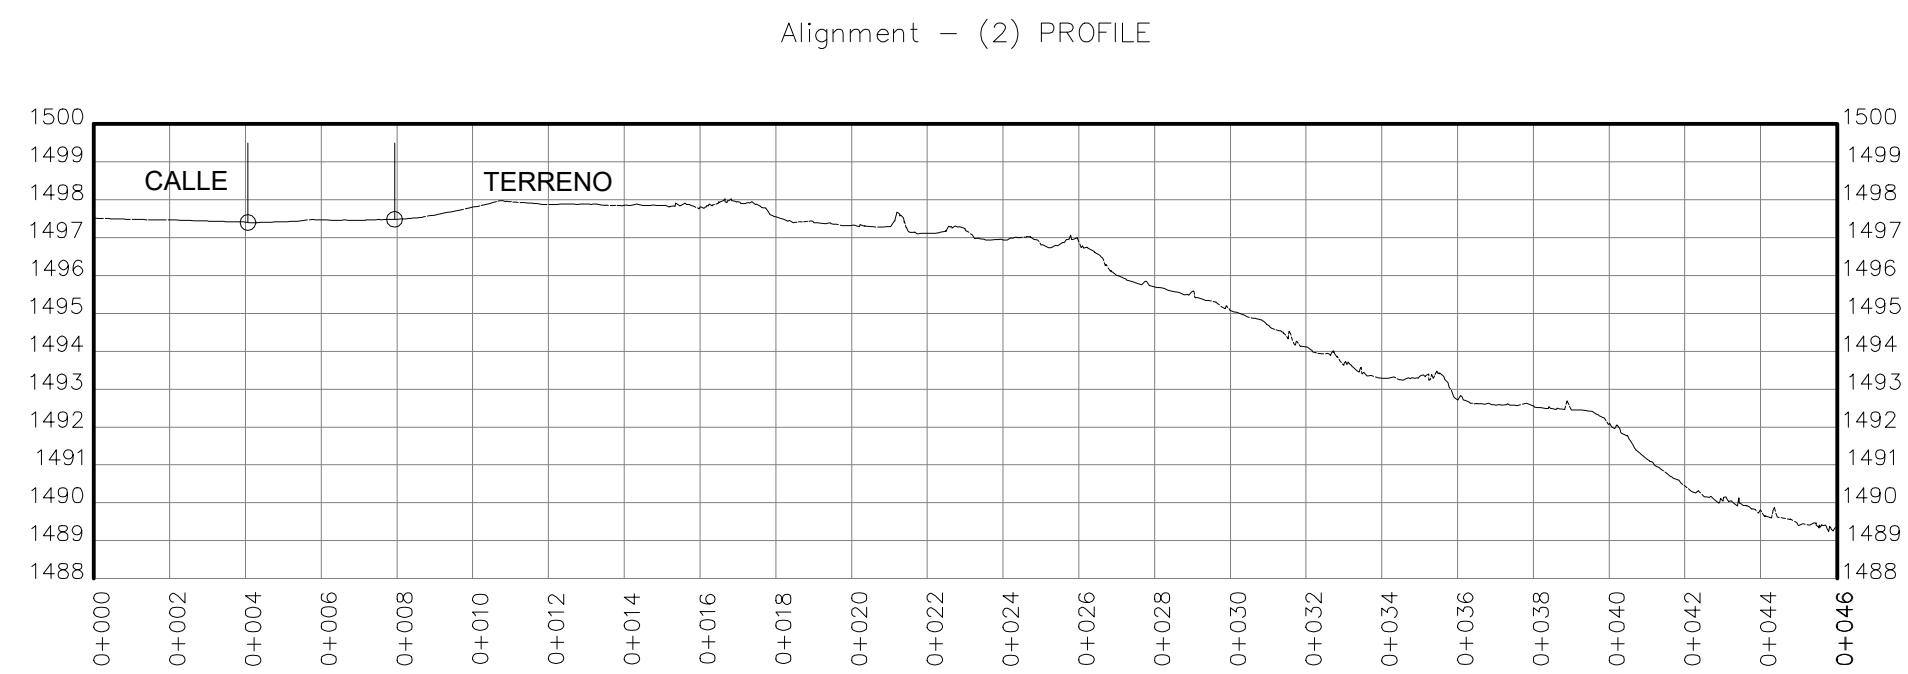



CURVAS DE NIVEL

ESC: 1/150

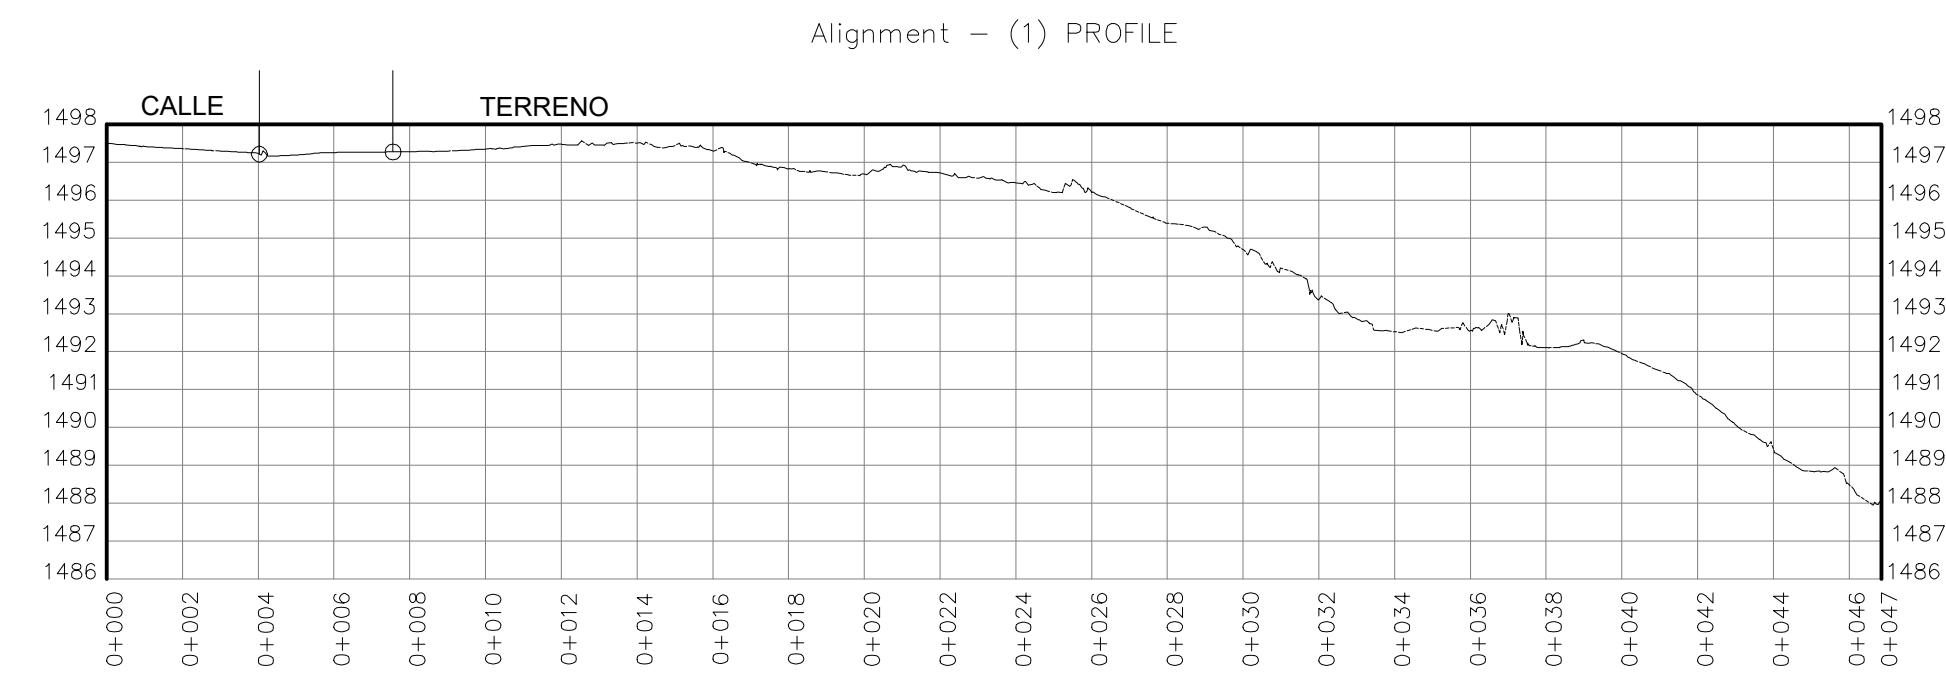

PERFILES TOPOGRÁFICOS

PROPORCIÓN 1:1

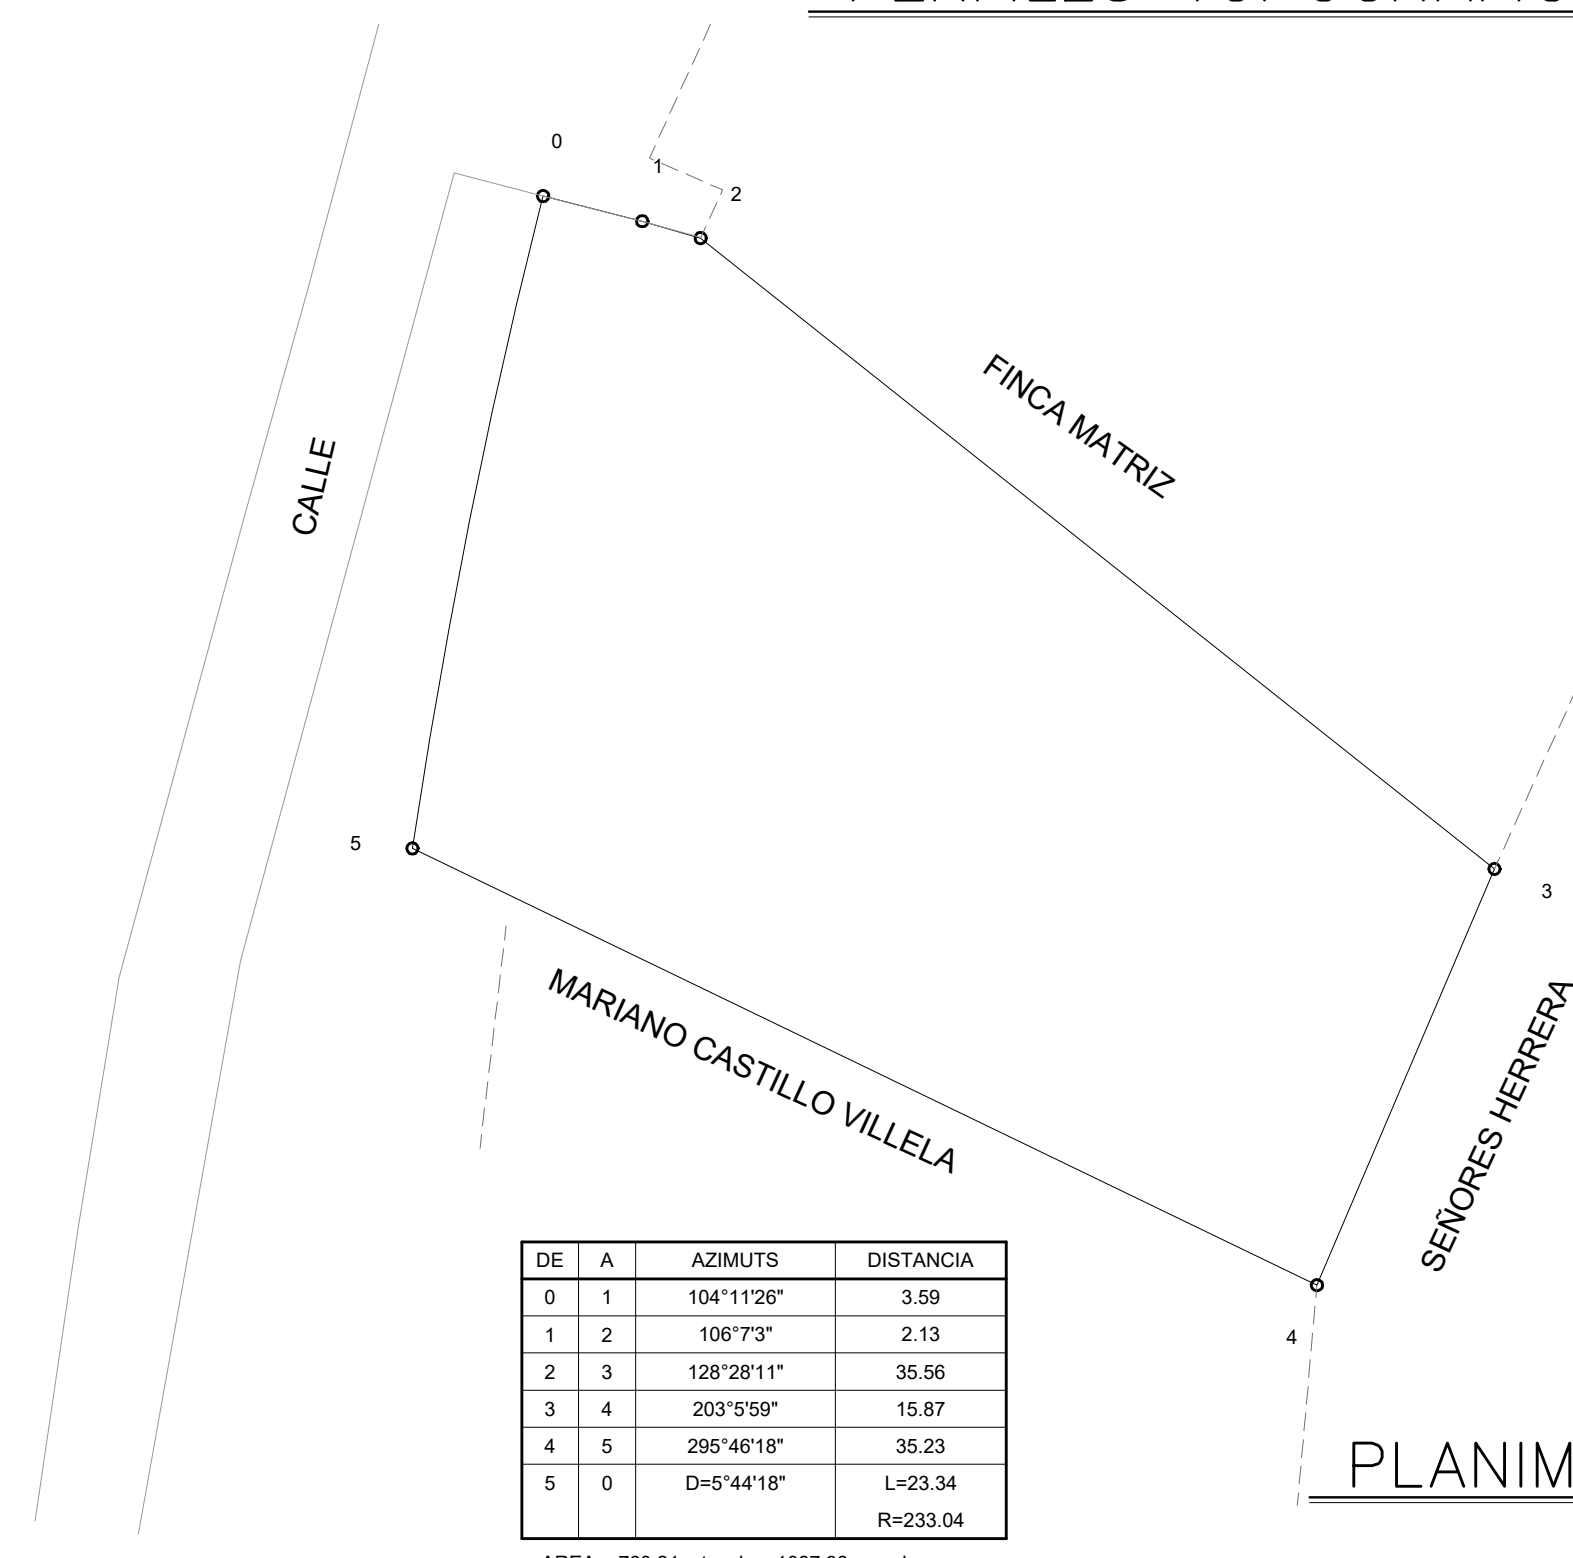

DE	A	AZIMUTS	DISTANCIA
0	1	104°11'26"	3.99
1	2	106°7'3"	2.13
2	3	128°28'11"	35.56
3	4	203°5'59"	15.87
4	5	295°46'18"	35.23
5	0	D=5°44'18"	L=23.34 R=233.04

AREA = 760.21 mts cds = 1087.98 vs cds

PLANIMETRÍA

ESC: 1/250

TOPOGRAFÍA, ARQUITECTURA & URBANISMO  
 MARCO VINICIO BARRIOS CONTRERAS  
 ARQUITECTO Y AGRIMENSOR  
 macobaco@hotmail.es  
 cel. +502 45140653

PROYECTO:

PROPIETARIO (A):

DIRECCIÓN:  
 FRACCIÓN DEL LOTE 1A CIUDAD VIEJA, GUATEMALA.

CONTENIDO:  
 ALTIMETRÍA, PLANIMETRÍA Y PERFILES TOPOGRÁFICOS

DIRECTOR DEL PROYECTO:      DISEÑADOR DEL PROYECTO:

CALCULISTA DEL PROYECTO:      DIBUJO: K.D.

FECHA: 18/08/2023      ESCALA: INDICADA

REVISADO POR: MARCO VINICIO BARRIOS C.

FIRMA Y SELLO DE PROFESIONALES RESPONSABLES

ARQ. MARCO VINICIO BARRIOS C.      COLEGIADO No.      COLEGIADO No.

HOJA

A	E	I
---	---	---