


1 0.00 NIVEL 0
1 : 100



2 AZOTEA
1 : 100

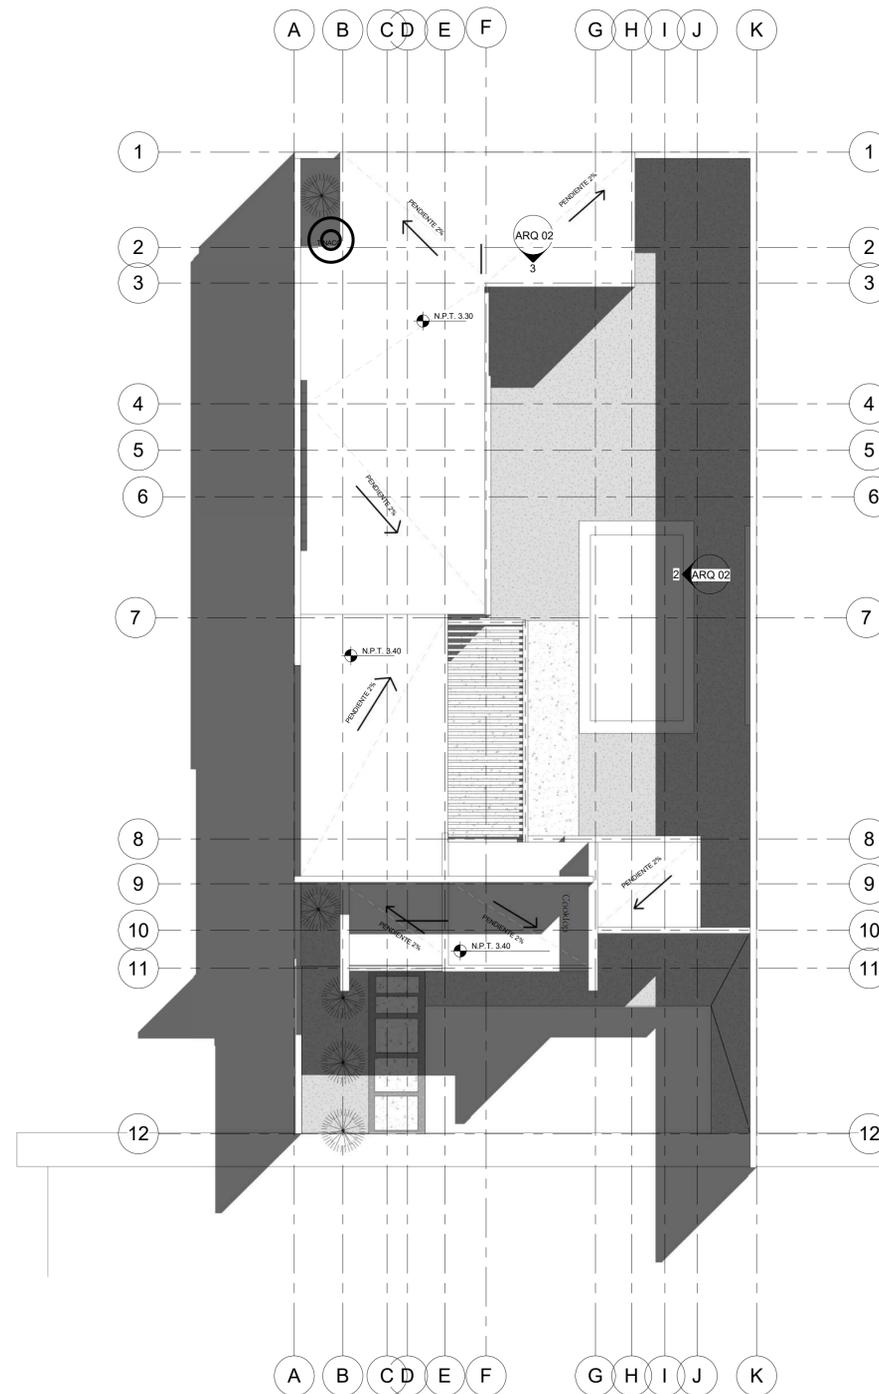

- SIMBOLOGIA:**
- NIVEL INDICADO EN PLANTA
 - NIVEL INDICADO EN CORTE O ALZADO
 - CAMBIO DE NIVEL EN PISO EN PLANTA
 - CAMBIO DE NIVEL EN PISO PARA ALZADOS
 - CAMBIO DE MATERIAL EN PISO
 - CAMBIO DE NIVEL EN PLAFON
 - CAMBIO DE MATERIAL EN PLAFON
 - CAMBIO DE MATERIAL EN MURO
- NOTAS GENERALES:**
1. ACOTACIONES EN METROS
 2. NIVELES EN METROS
 3. ESTE PLANO DEBERA VERIFICARSE CON LOS CORRESPONDIENTES PLANOS TECNICOS
 4. DEBERAN EJECUTARSE DE ACUERDO A LAS ESPECIFICACIONES CORRESPONDIENTES
 5. EL PLANO ANTIQUETICO ROJE SOBRE TODOS LOS PLANOS ESTRUCTURALES E INGENIERIAS, CUALQUIER DUDA DEBERA SER ACLARADA CON EL ARQUITECTO DISEÑADOR DEL PROYECTO.

TABLA DE AREAS

UNIDAD	SUPERFICIES
SUP.TOTAL TERRENO	M2 475
TOTAL	M2 190
AZOTEA	M2
BARDEO	M2 17.70
CISTERNA	M3 3

COEFICIENTES

	COS	CUS
PERMITIDO	30	120 M2 1.20
PROYECTADO	COS	CUS

- SIMBOLOGIA**
- A: PIEDRA NATURAL
 - B: CHIKUM
 - C: PUERTA MADERA DE CAOBILLA
 - D: CRISTAL NATURAL
 - E: TRAVERTINO

PROPIETARIO:
BEDA IVETTE GUZMAN JABLE

PROYECTO:
CASA YAXLUM

DIRECCION:
LOTE 14 YAXKUKUL, YUCATAN, TABLAJE 2500

CLIENTE:
BEDA GUZMAN JABLE

DISEÑO:
ARQ BEDA GUZMAN JABLE

NO. PROJ:
895

FECHA:
16/12/2021

PLANO:
PLANTAS ARQUITECTONICAS

ESCALA:
1 : 100

CLAVE:
ARQ 01