
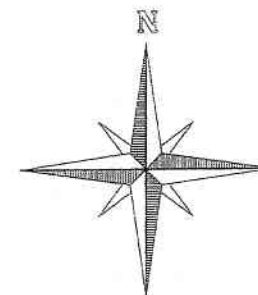


Est	X	Y
1	401429.12	2042086.18
2	401437.37	2042070.26
3	401406.18	2042053.80
4	401391.56	2042046.12
5	401383.13	2042061.86
6	401385.18	2042062.96
7	401402.40	2042072.03
8	401413.73	2042078.00
9	401418.51	2042080.52

st.	Rumbo	Dist.
1-	S 27°-23' E	17.93
2-	S 62°-10' W	35.27
3-	S 62°-17' W	16.51
4-	N 28°-11' W	17.86
5-	N 61°-58' E	2.33
3-	N 62°-13' E	19.46
7-	N 62°-13' E	12.81
3-	N 62°-11' E	5.40
9-	N 61°-55' E	12.03

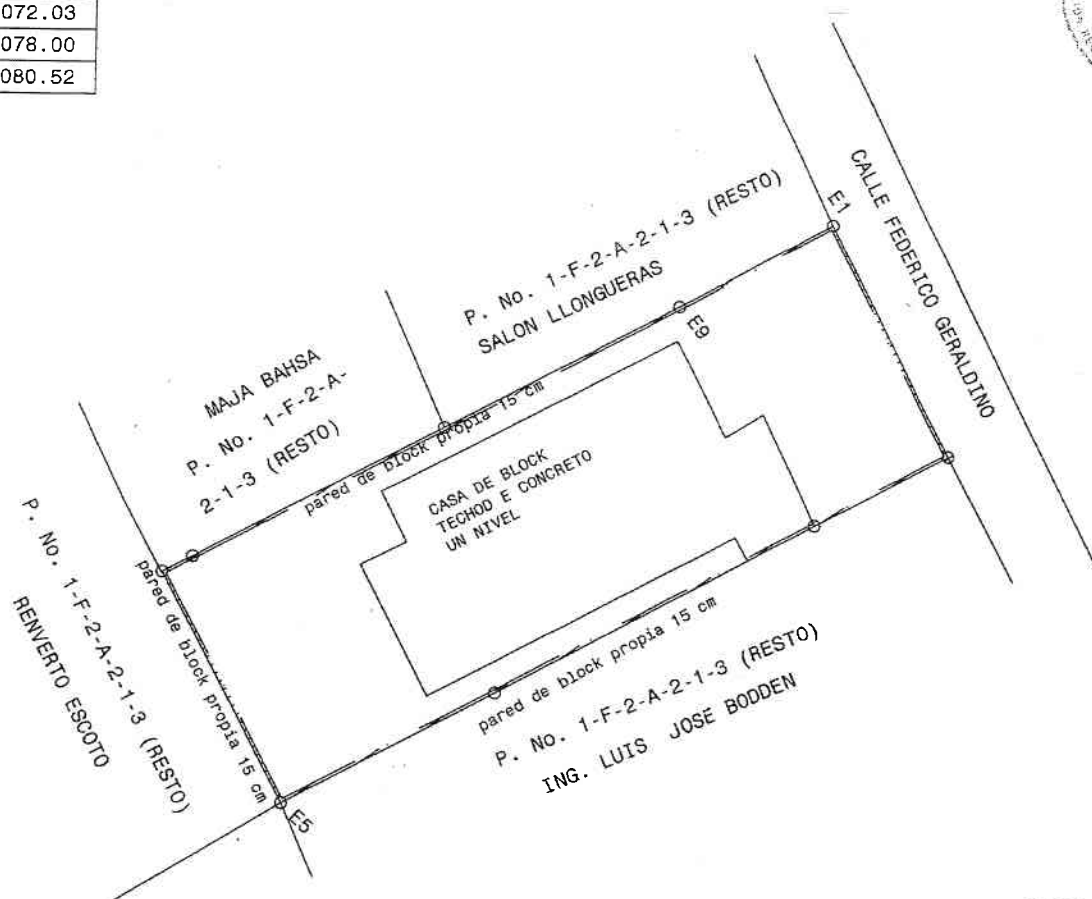

REPUBLICA DOMINICANA
PODER JUDICIAL
JURISDICCION INMOBILIARIA
DIRECCION REGIONAL DE MENSURAS CATASTRALES
DEPARTAMENTO CENTRAL

PLANO INDIVIDUAL

OPERACION: DESLINDE

400412401606



DESIGNACION TEMPORAL
321600735_1.1

DESIGNACION CATASTRAL ORIGEN: P. No. 1-F-2-A-2-1-3-RESTO D.C. 3

DESIGNACION TEMPORAL: 3201600735_1_1

PROVINCIA: DISTRITO NACIONAL

MUNICIPIO: DISTRITO NACIONAL

SECCION:

LUGAR: ENSANCHE PIANTINI

REFERENCIAS DE UBICACION:

EN LA CALLE FEDERICO GERALDINO No. 8, ENSANCHE PIANTINI

SUPERFICIE: 928.36 M2

ESCALA: 1:300

OBSERVACIONES:

No. LA

2

Certifico haber realizado el trabajo en el terreno
conforme a lo dispuesto en el
Reglamento General de Mensuras Catastrales

De conformidad con lo dispuesto en el
Reglamento General de Mensuras Catastrales

AMALIA CESARINA SANTIAGO ROWLEY
AGRADEZCIDA CODIA 16010

FECHA Y FIRMA DEL DIRECTOR
DIRECCION REGIONAL DE MENSURAS CATASTRALES
DEPARTAMENTO CENTRAL

