


Desarrollo Turístico Residencial:

"Régimen Condominial"



DIRECCION
DE PLANEACION
URBANA
Y ECOLOGIA

Manzana

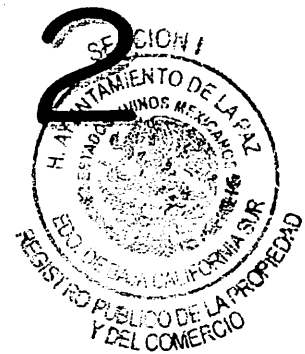

DIRECCION DE ASENTAMIENTOS
HUMANOS



Lic. Alejandro Davis D

Desarrollo Turístico Residencial: 0461

"Régimen Condominial"



DIRECCION
DE PLANEACION
URBANA
Y ECOLOGIA





DIRECCION DE ASENTAMIENTO
HUMANOS



DIRECCION
DE
CATASTRO



SECCION I
RESTANTE 1 MISMO PREDIO
DEL COMERCIO

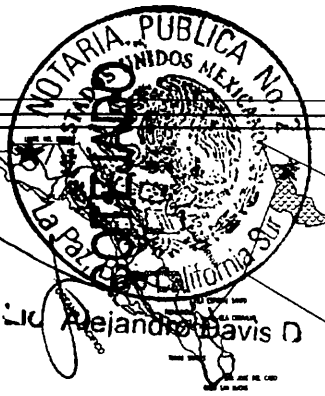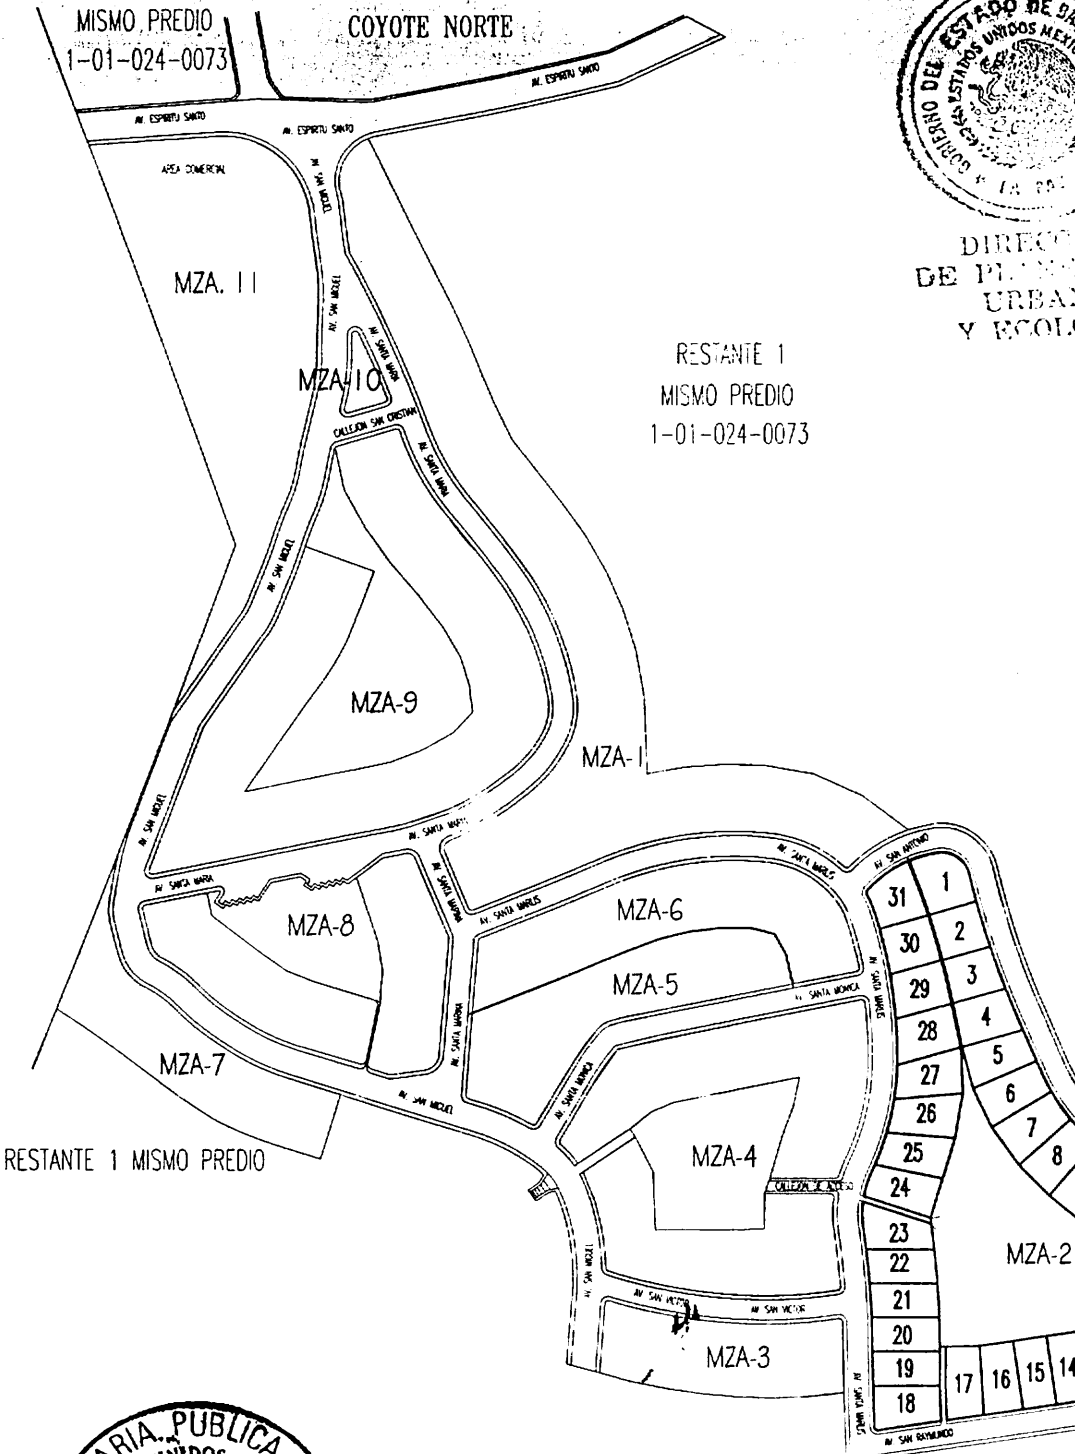

FRACCION A
1-01-024-0073

Manzana 2 ; 32 LOTES

Superficie Total: 46,638.018M²

Uso: 31 Habitacionales/1 DE SERVICIO

Predio: EL COYOTE NORTE

La Paz, BAJA CALIFORNIA SUR.

Acot.: Mts. Esc.: S/E



PLANO DE CONJUNTO



"Régimen Condominial"

MANZANA: 2



DIRECCION
DE PLANEACION
URBANA
Y ECOLOGIA

USO: AREA HABITACIONAL

EST	PV	RUMBO	DISTANCIA	V	COORDENADAS		COLINDANCIAS
					Y	X	
111	114	S 23o 28' 13.1943" E	20.000	114	2,691,838.7703		
		CENTRO DE CURVA		115	2,691,820.4250	572,247.7767	AV. SAN ANTONIO
		DELTA= 00o 17' 28.6419"			2,690,262.8152	568,635.3327	
		RADIO = 3,933.942			LONG. CURVA = 20.000		
					SUB. TAN. = 10.000		
114	116	S 66o 40' 51.6491" W	41.000	116	2,691,804.1951	572,210.1257	LOTE 6
116	113	N 14o 51' 07.5771" W	25.231	113	2,691,828.5833	572,203.6584	AREA DE SERVICIOS
113	111	N 74o 15' 48.4387" E	37.561	111	2,691,838.7703	572,239.8112	LOTE 4






JC Alejandro Davis D

Desarrollo Turístico Residencial 1046

"Régimen Condominial"



RESTANTE
MISMO PREDIO
DIRECCION DE PLANEACION
URBANA
Y ECOLOGIA

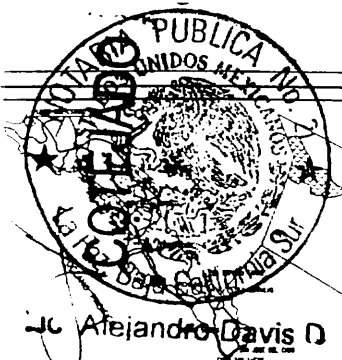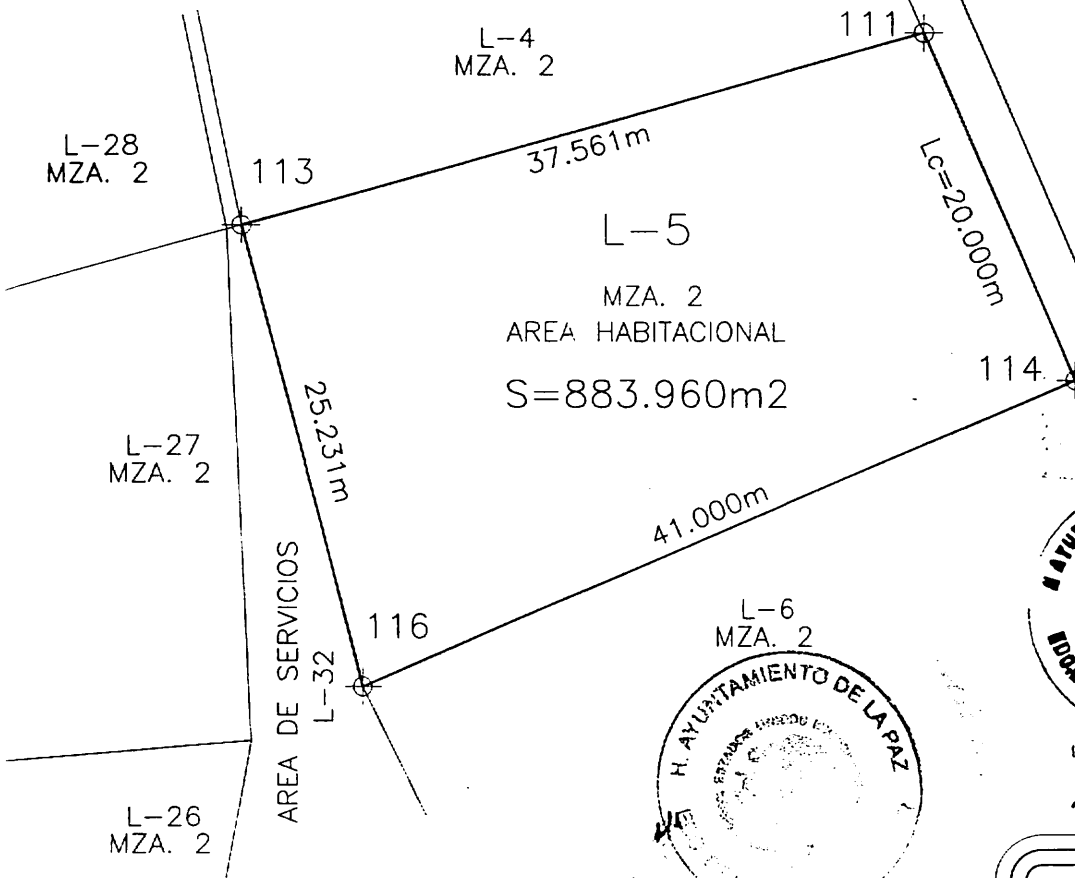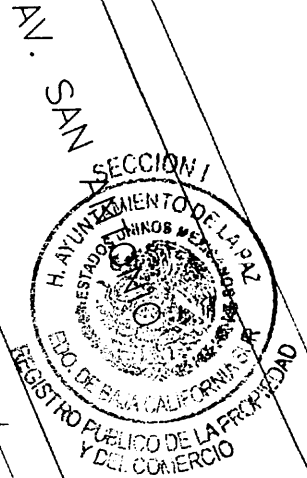

FRACCION A
1-01-024-0073

Manzana 2 : Lote 5
Superficie: 883.960 M²
Uso: Habitacional
Predio: EL COYOTE NORTE
La Paz, BCS
Acot.: Mts. Esc.: 1:400

