




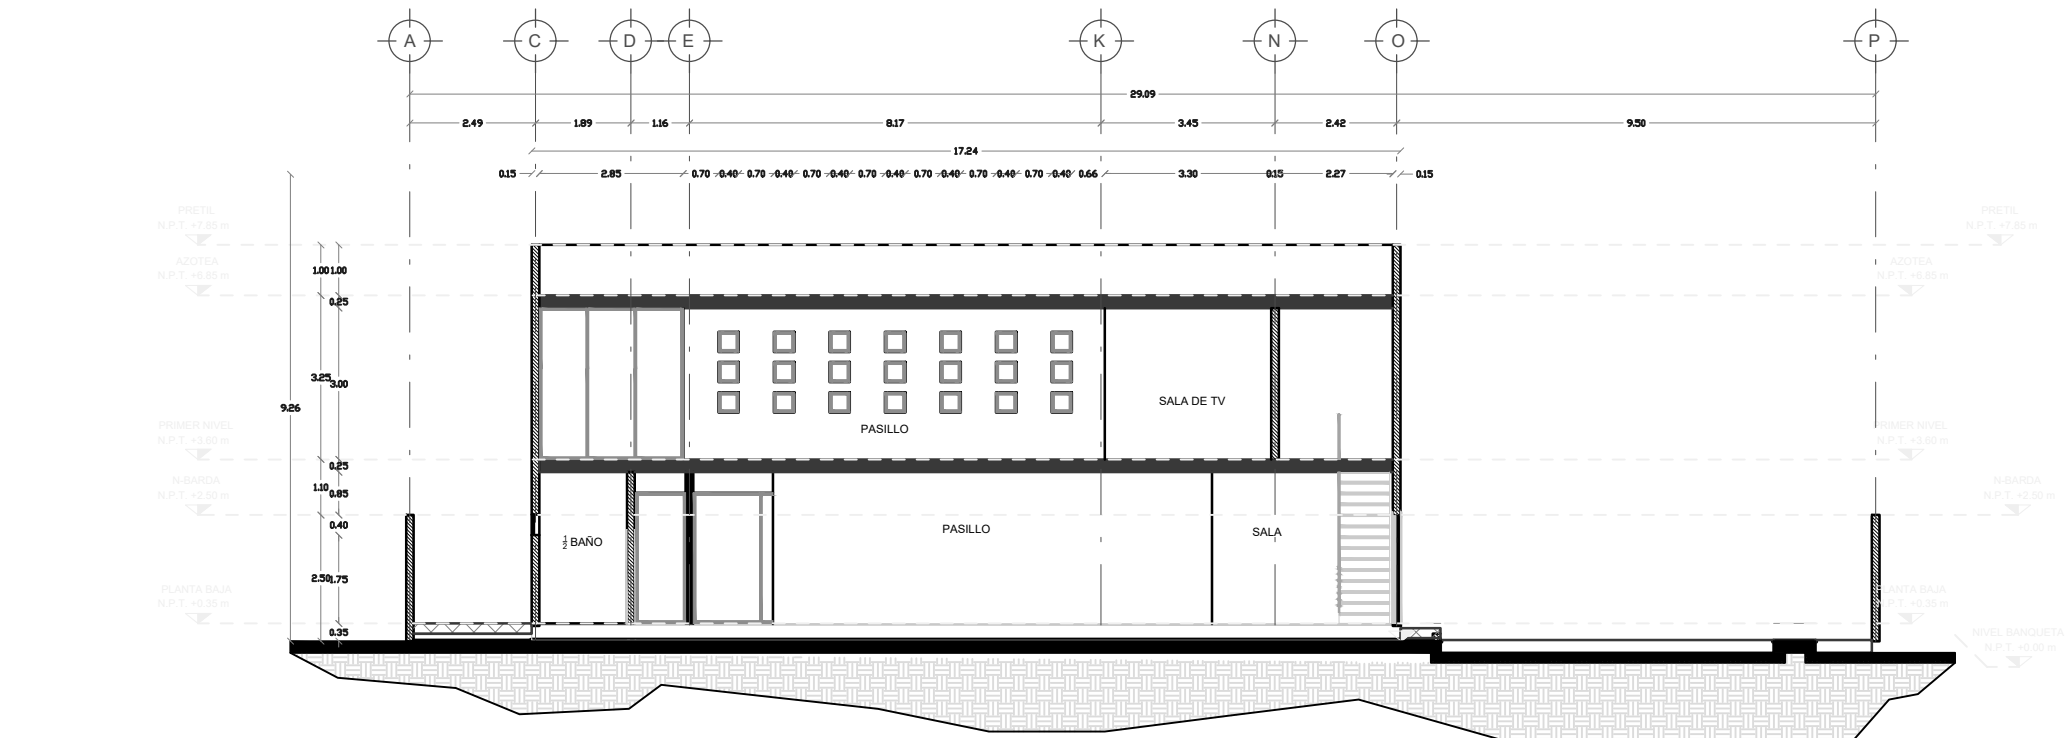


SECCION LONGITUDINAL A-A"

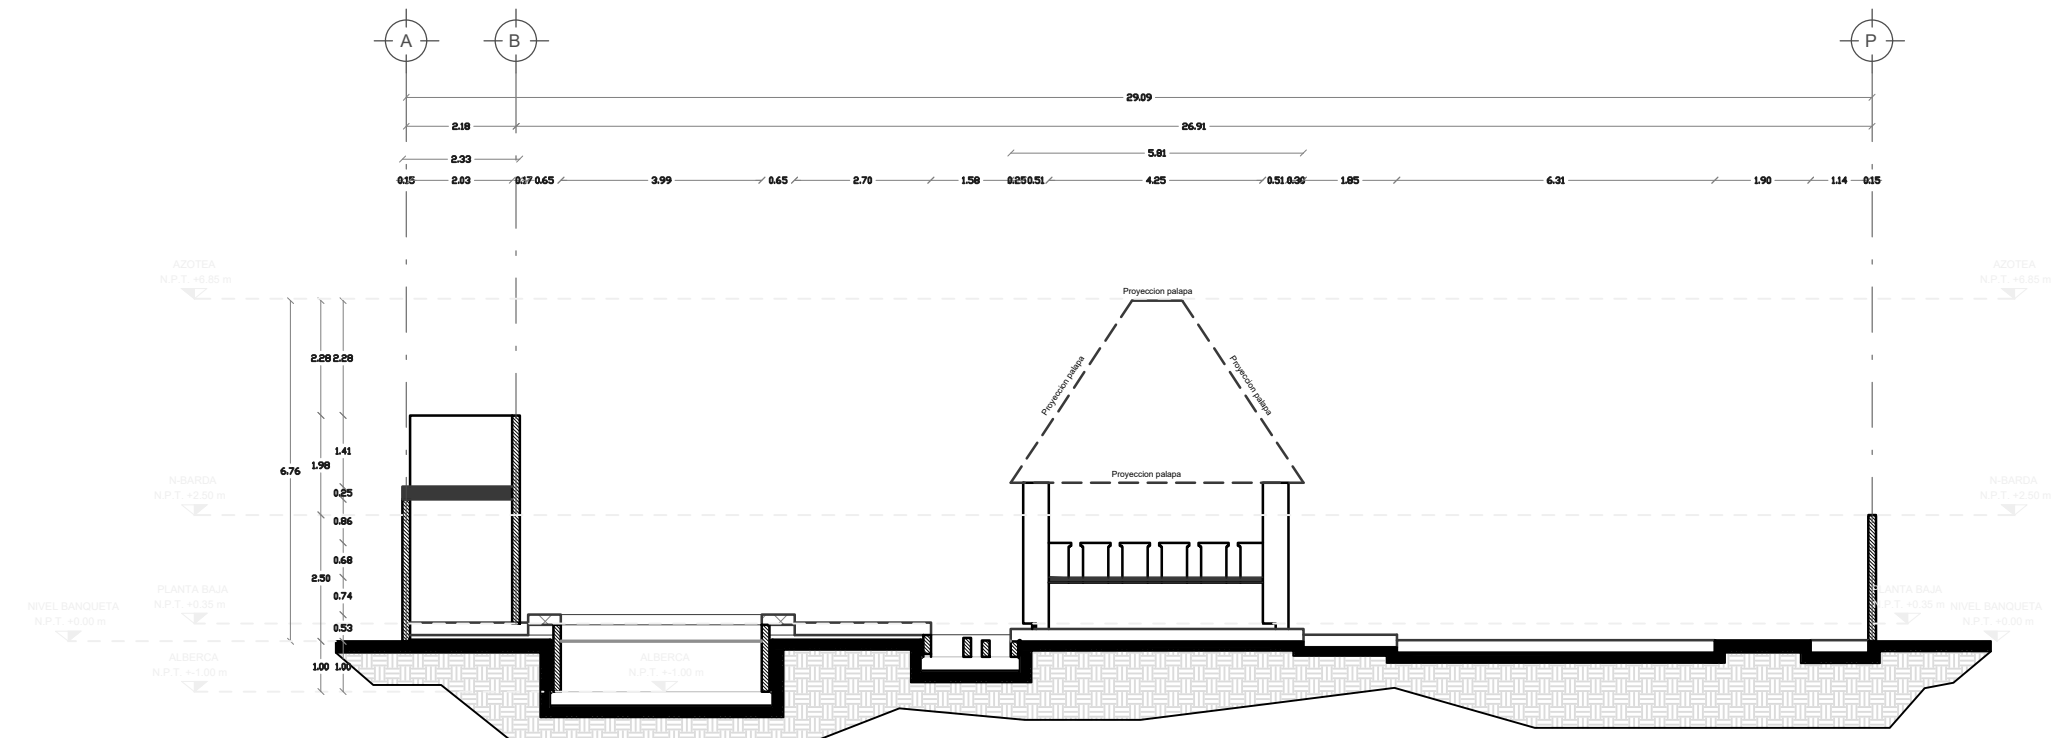


SECCION LONGITUDINAL B-B"

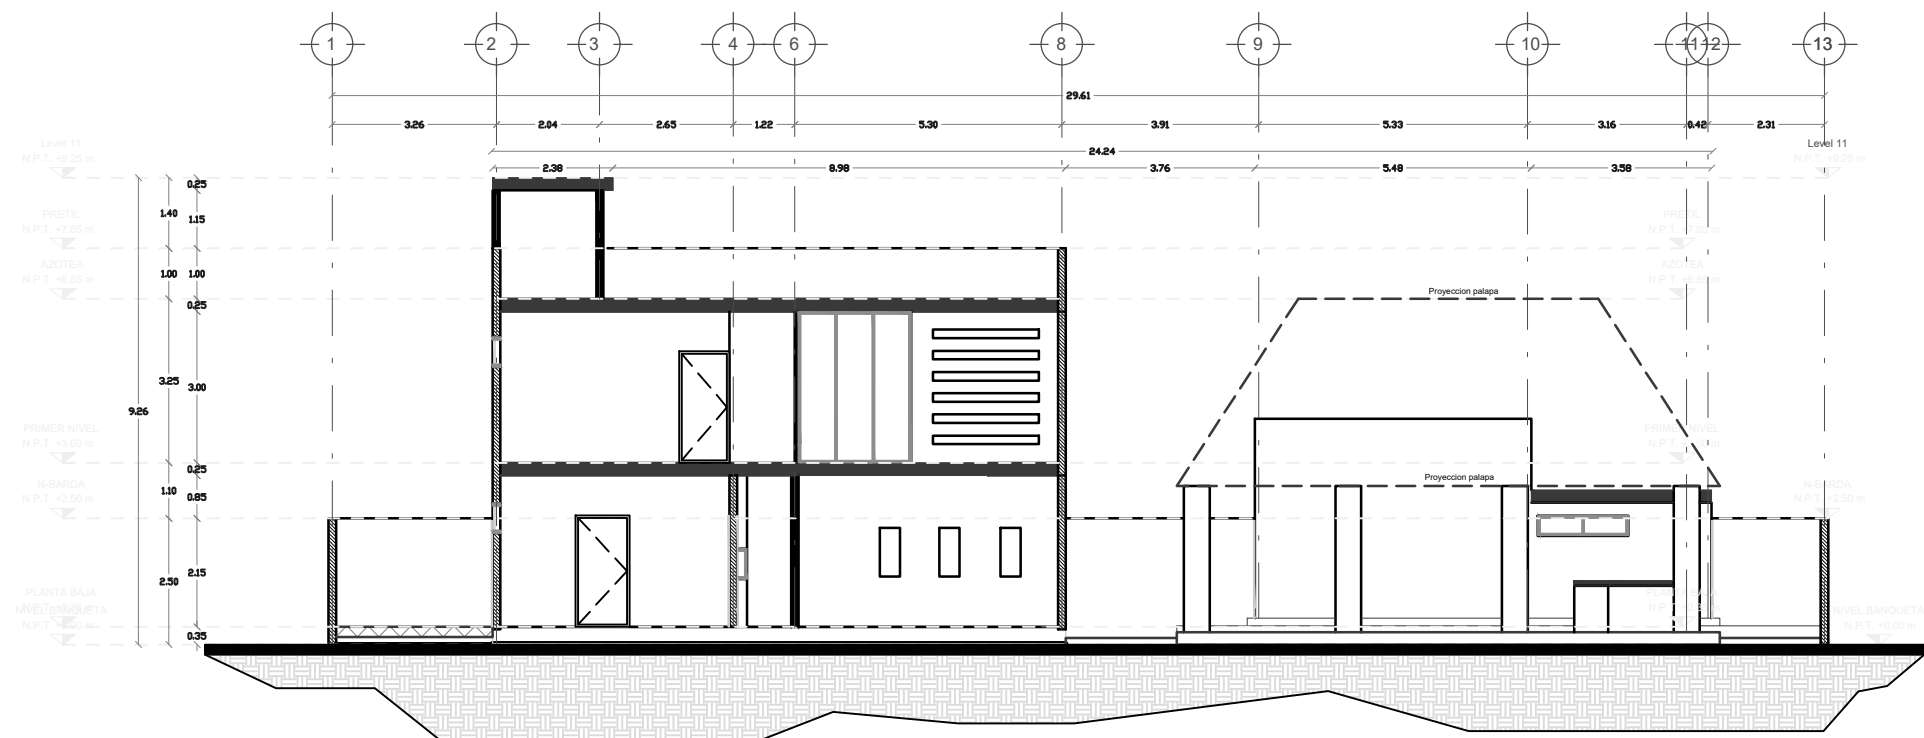


SECCION TRASVERSAL C-C"

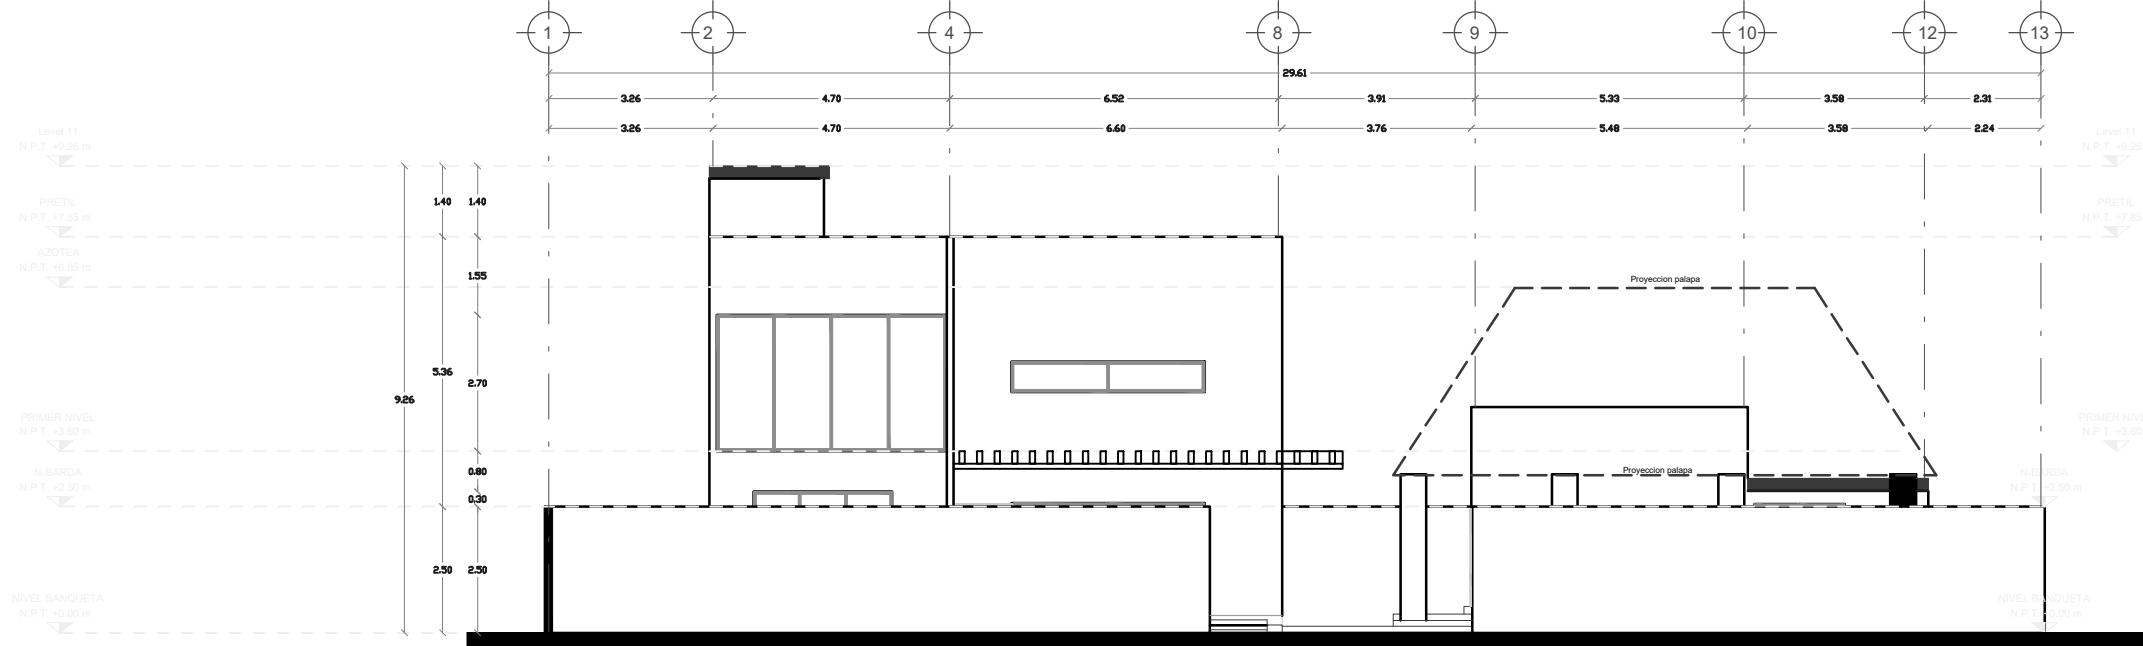


FACHADA PRINCIPAL

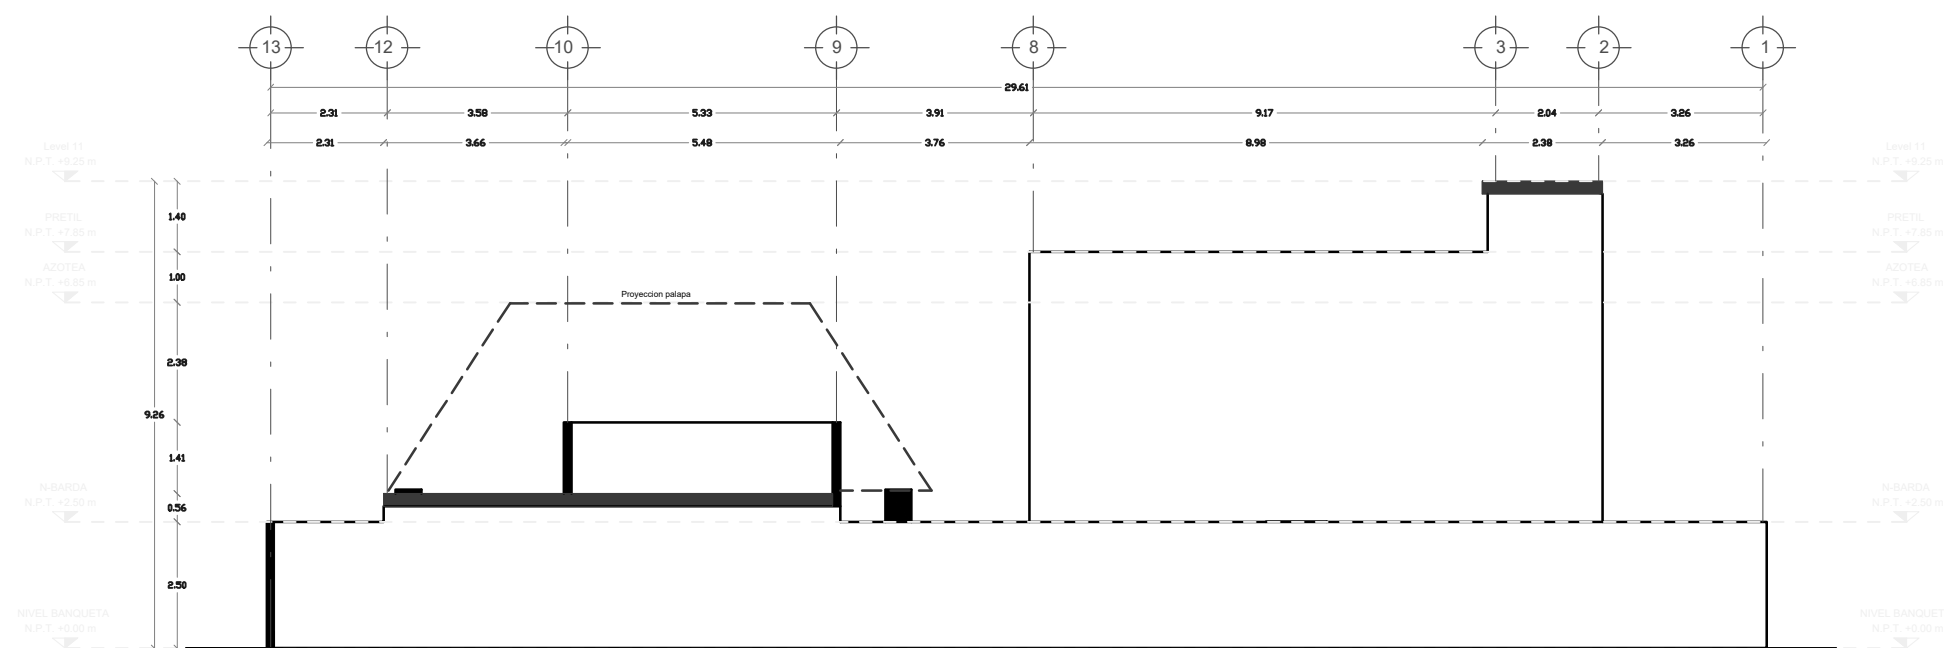


FACHADA POSTERIOR

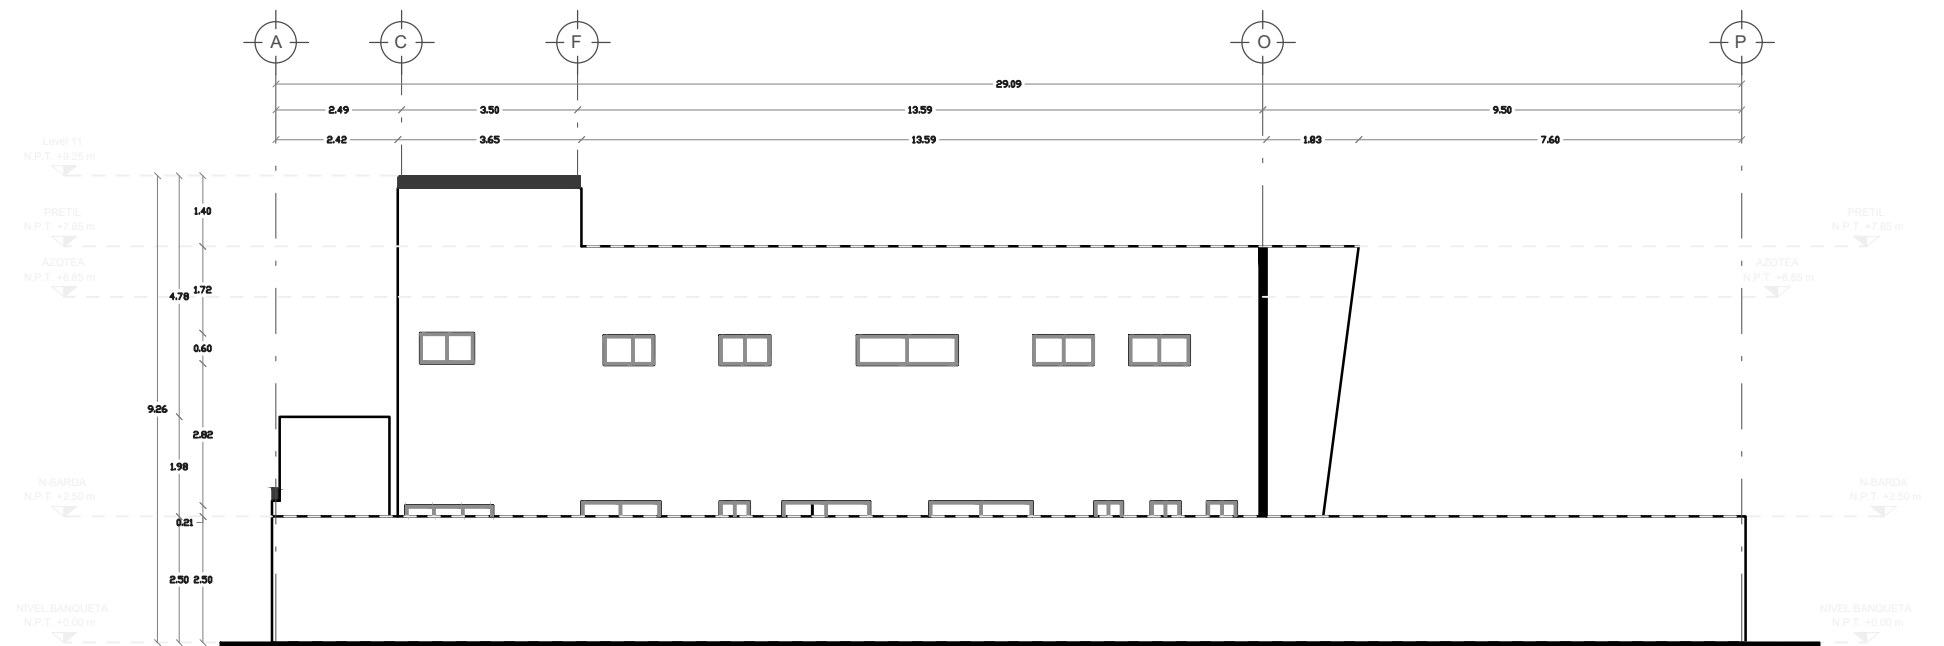

FACHADA LATERAL IZQUIERDA

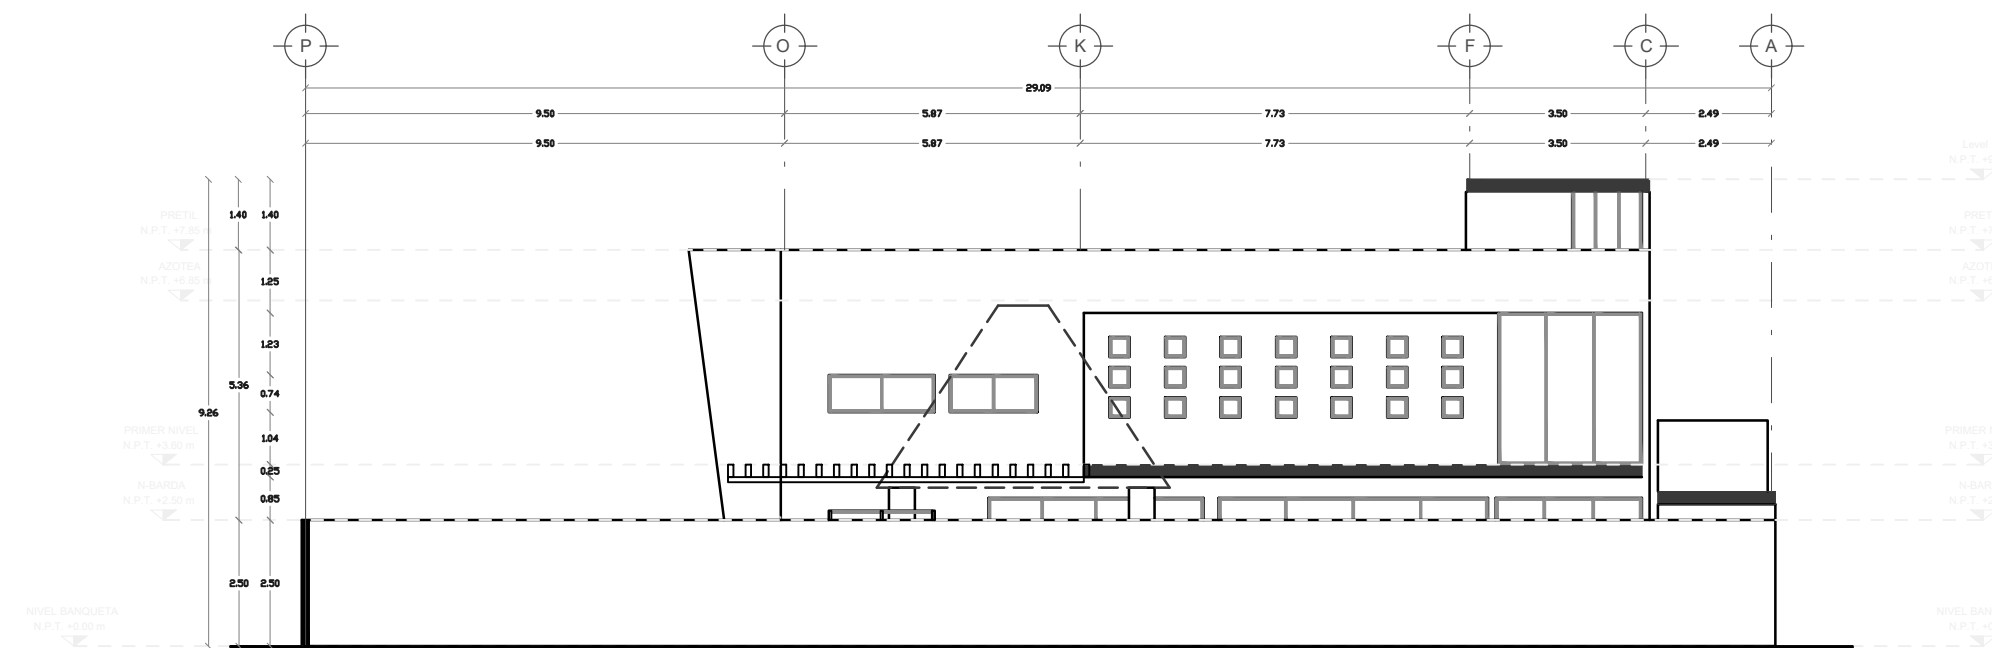

FACHADA LATERAL DERECHA

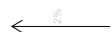


ARQUITECTOS

NOMBRE DEL PROYECTO

CASA

CRQUIS DE UBICACION :

NORTE

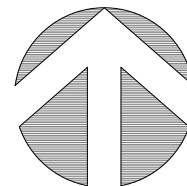

SIMBOLOGIA :

NOTAS Y ESPECIFICACIONES :

PROYECTO :

CASA

PROPIETARIO:

ULICES GABOUREL GARCIA

UBICACION: MEX.

PROYECTO:

CEDULA:

REJISTRO:

PROYECTO:

SECCIONE Y FACHADAS

FECHA

19/05/2020

CLAVE:

ESCALA DE PLANO

ESC: 1/150

ARQ-02

BIG TROUT S.A. de C.V.

R/C BIRIBOLINAS

AV. JOSE LUIS PORTILLO 9414 MZA 21 LT 184 CANCUN, MUNICIPIO DE BMDT NABEZ, QROO C.P. 77734

CEL: (998) 842 07-01 CEL: (998) 845 76-03

E-mail Director de Operaciones: havg@bigtroutarquitectura.com E-mail Director de Proyectos: jalg@bigtroutarquitectura.com