




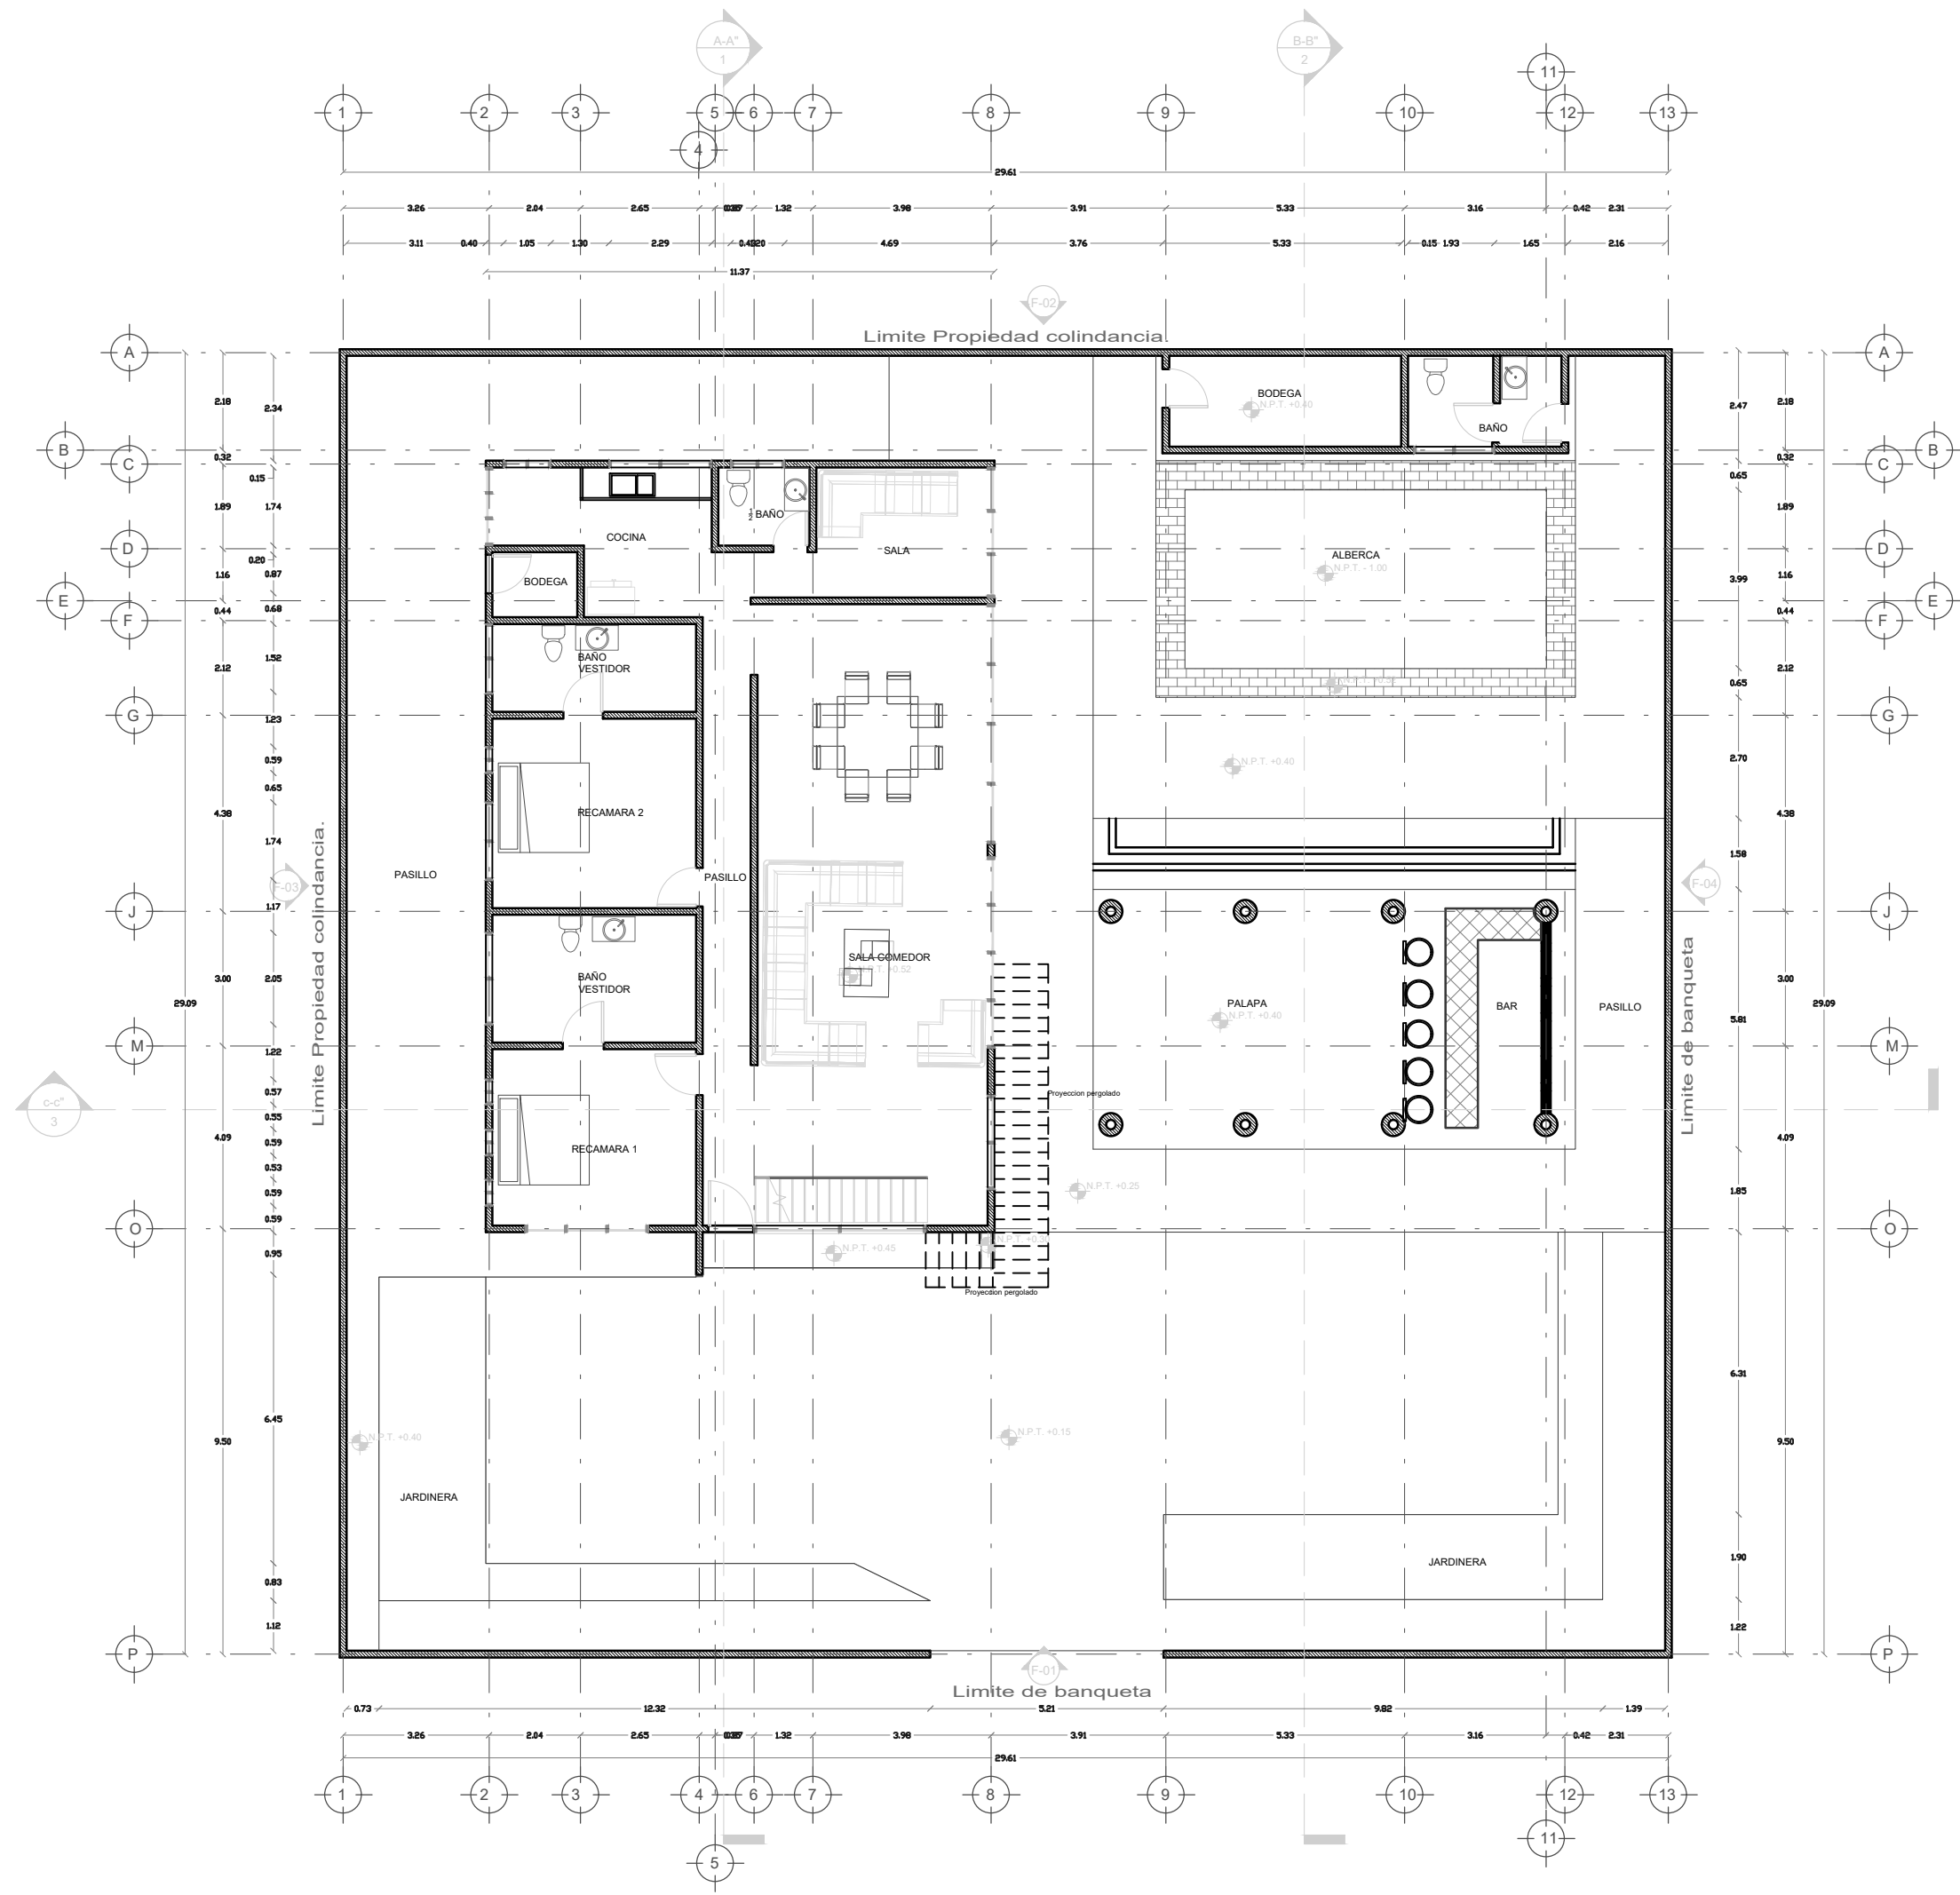


PLANTA BAJA

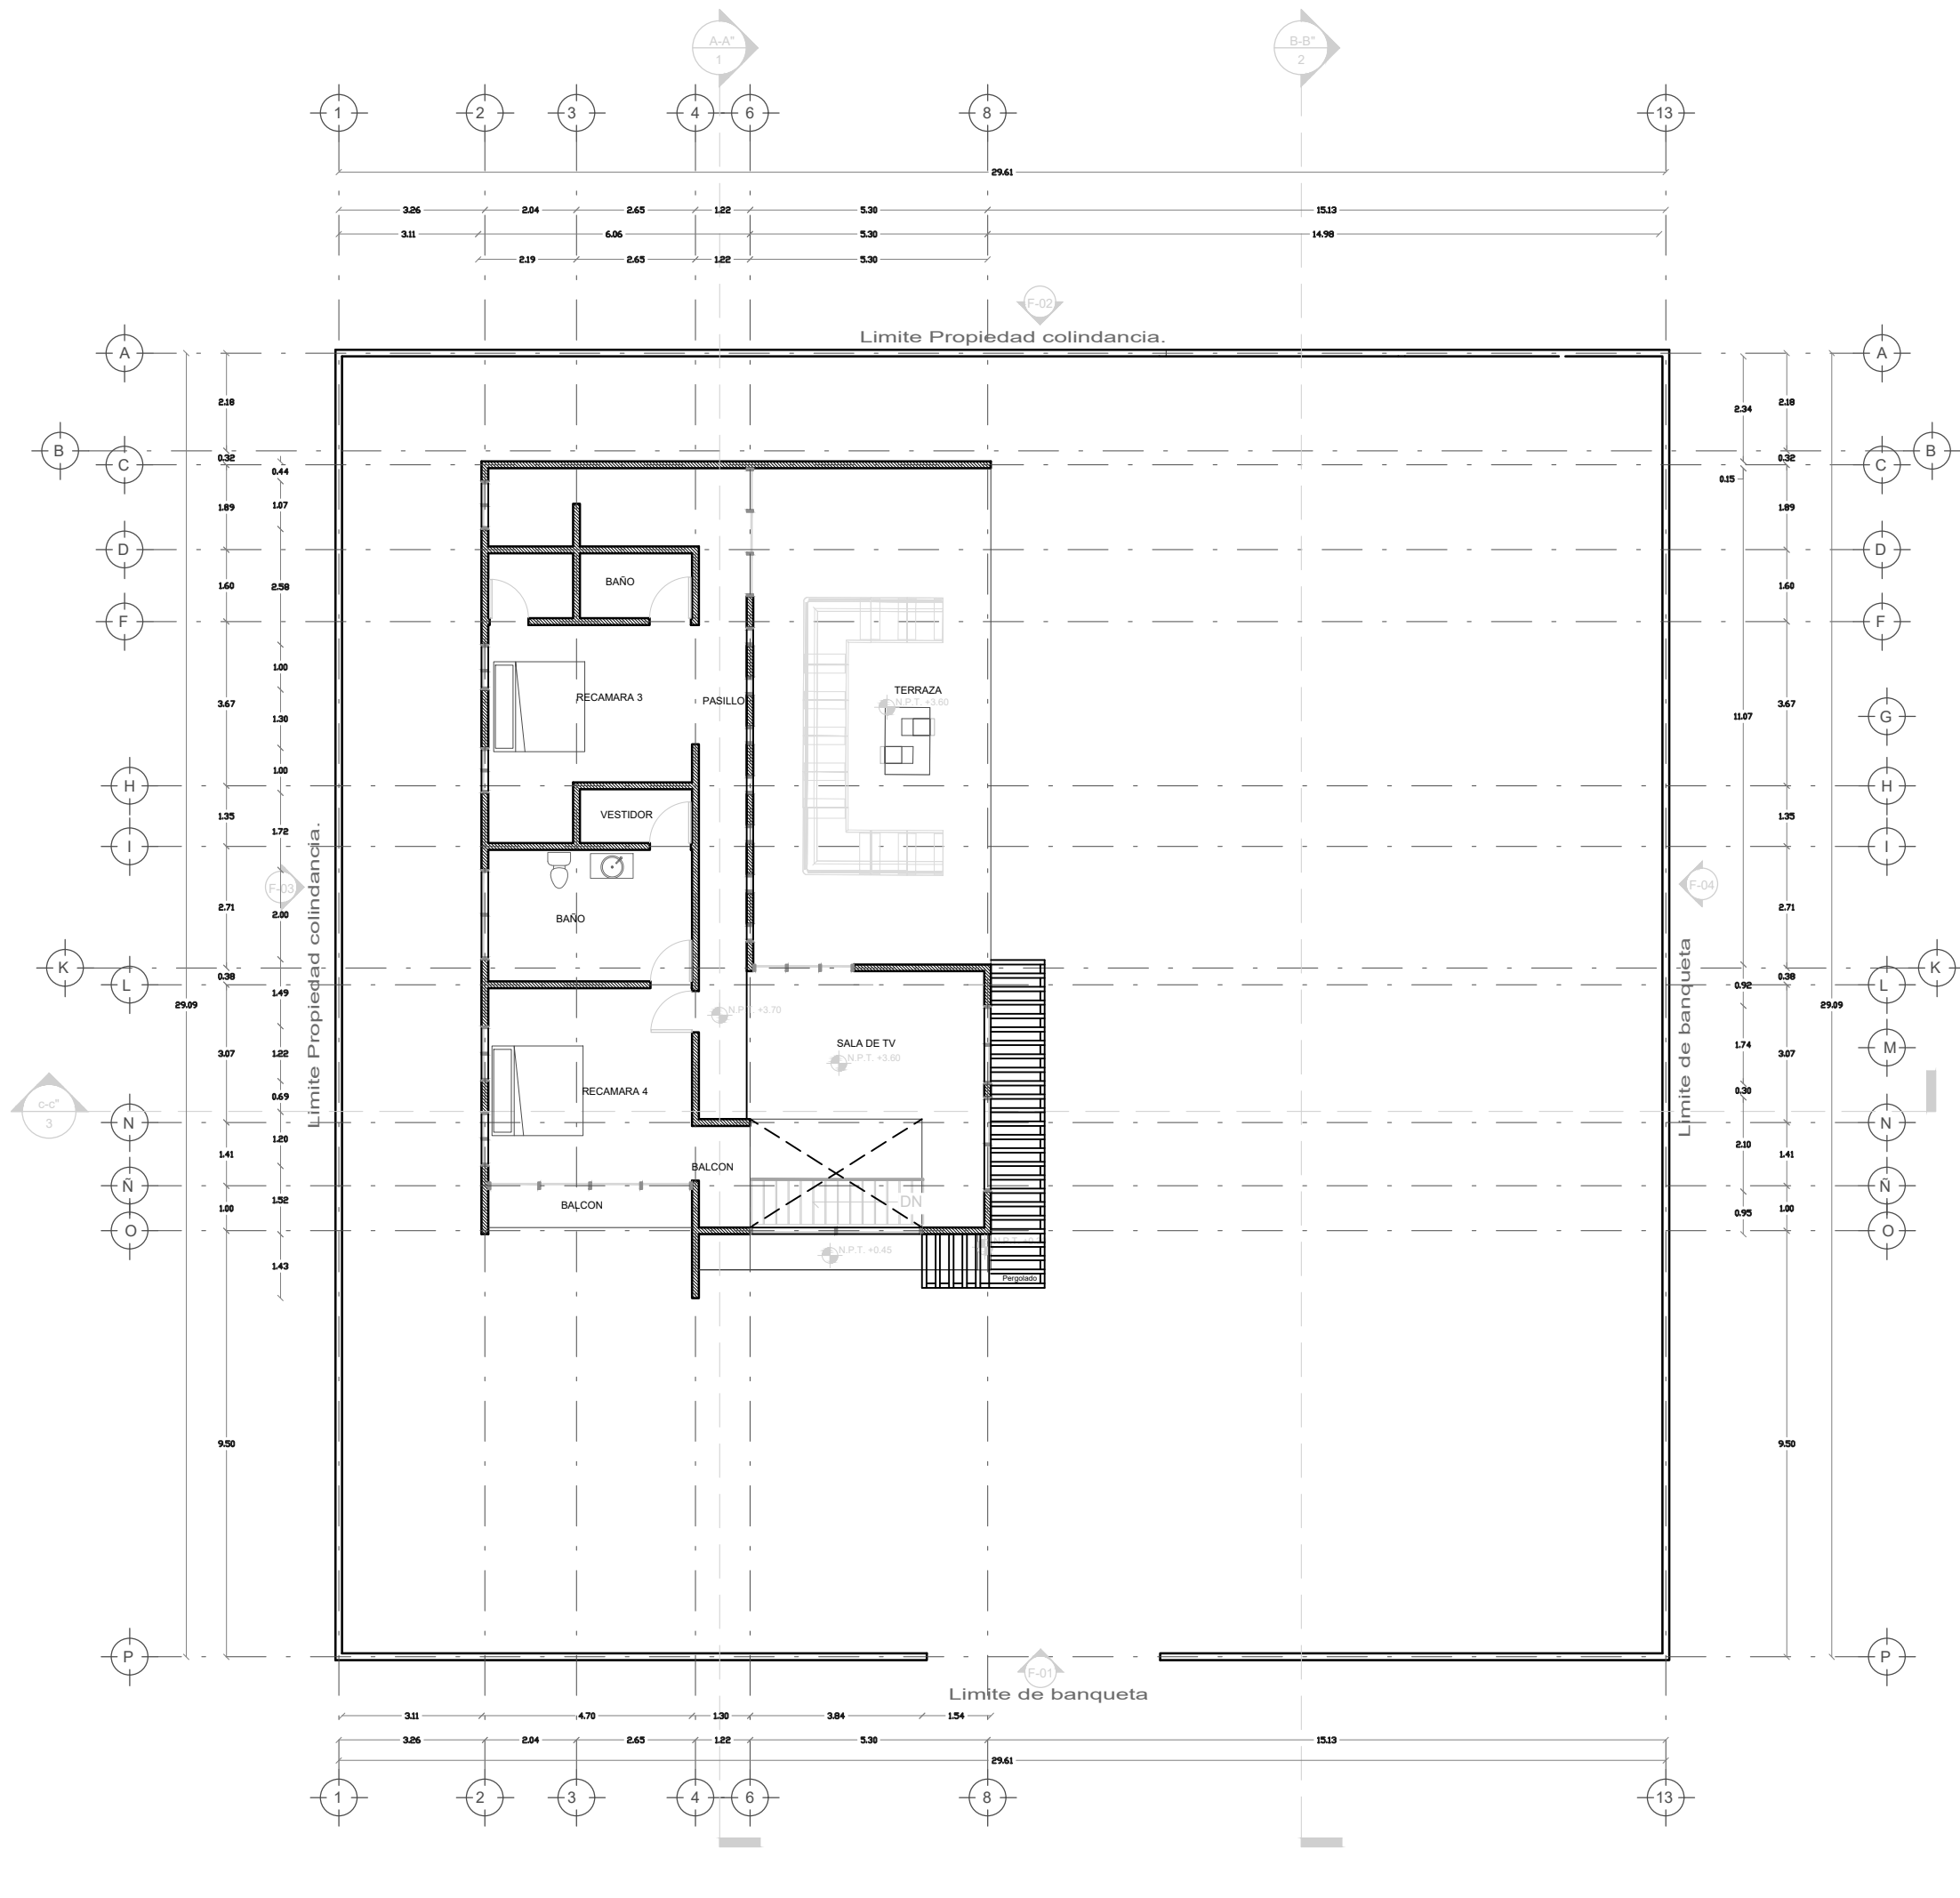

PRIMER NIVEL

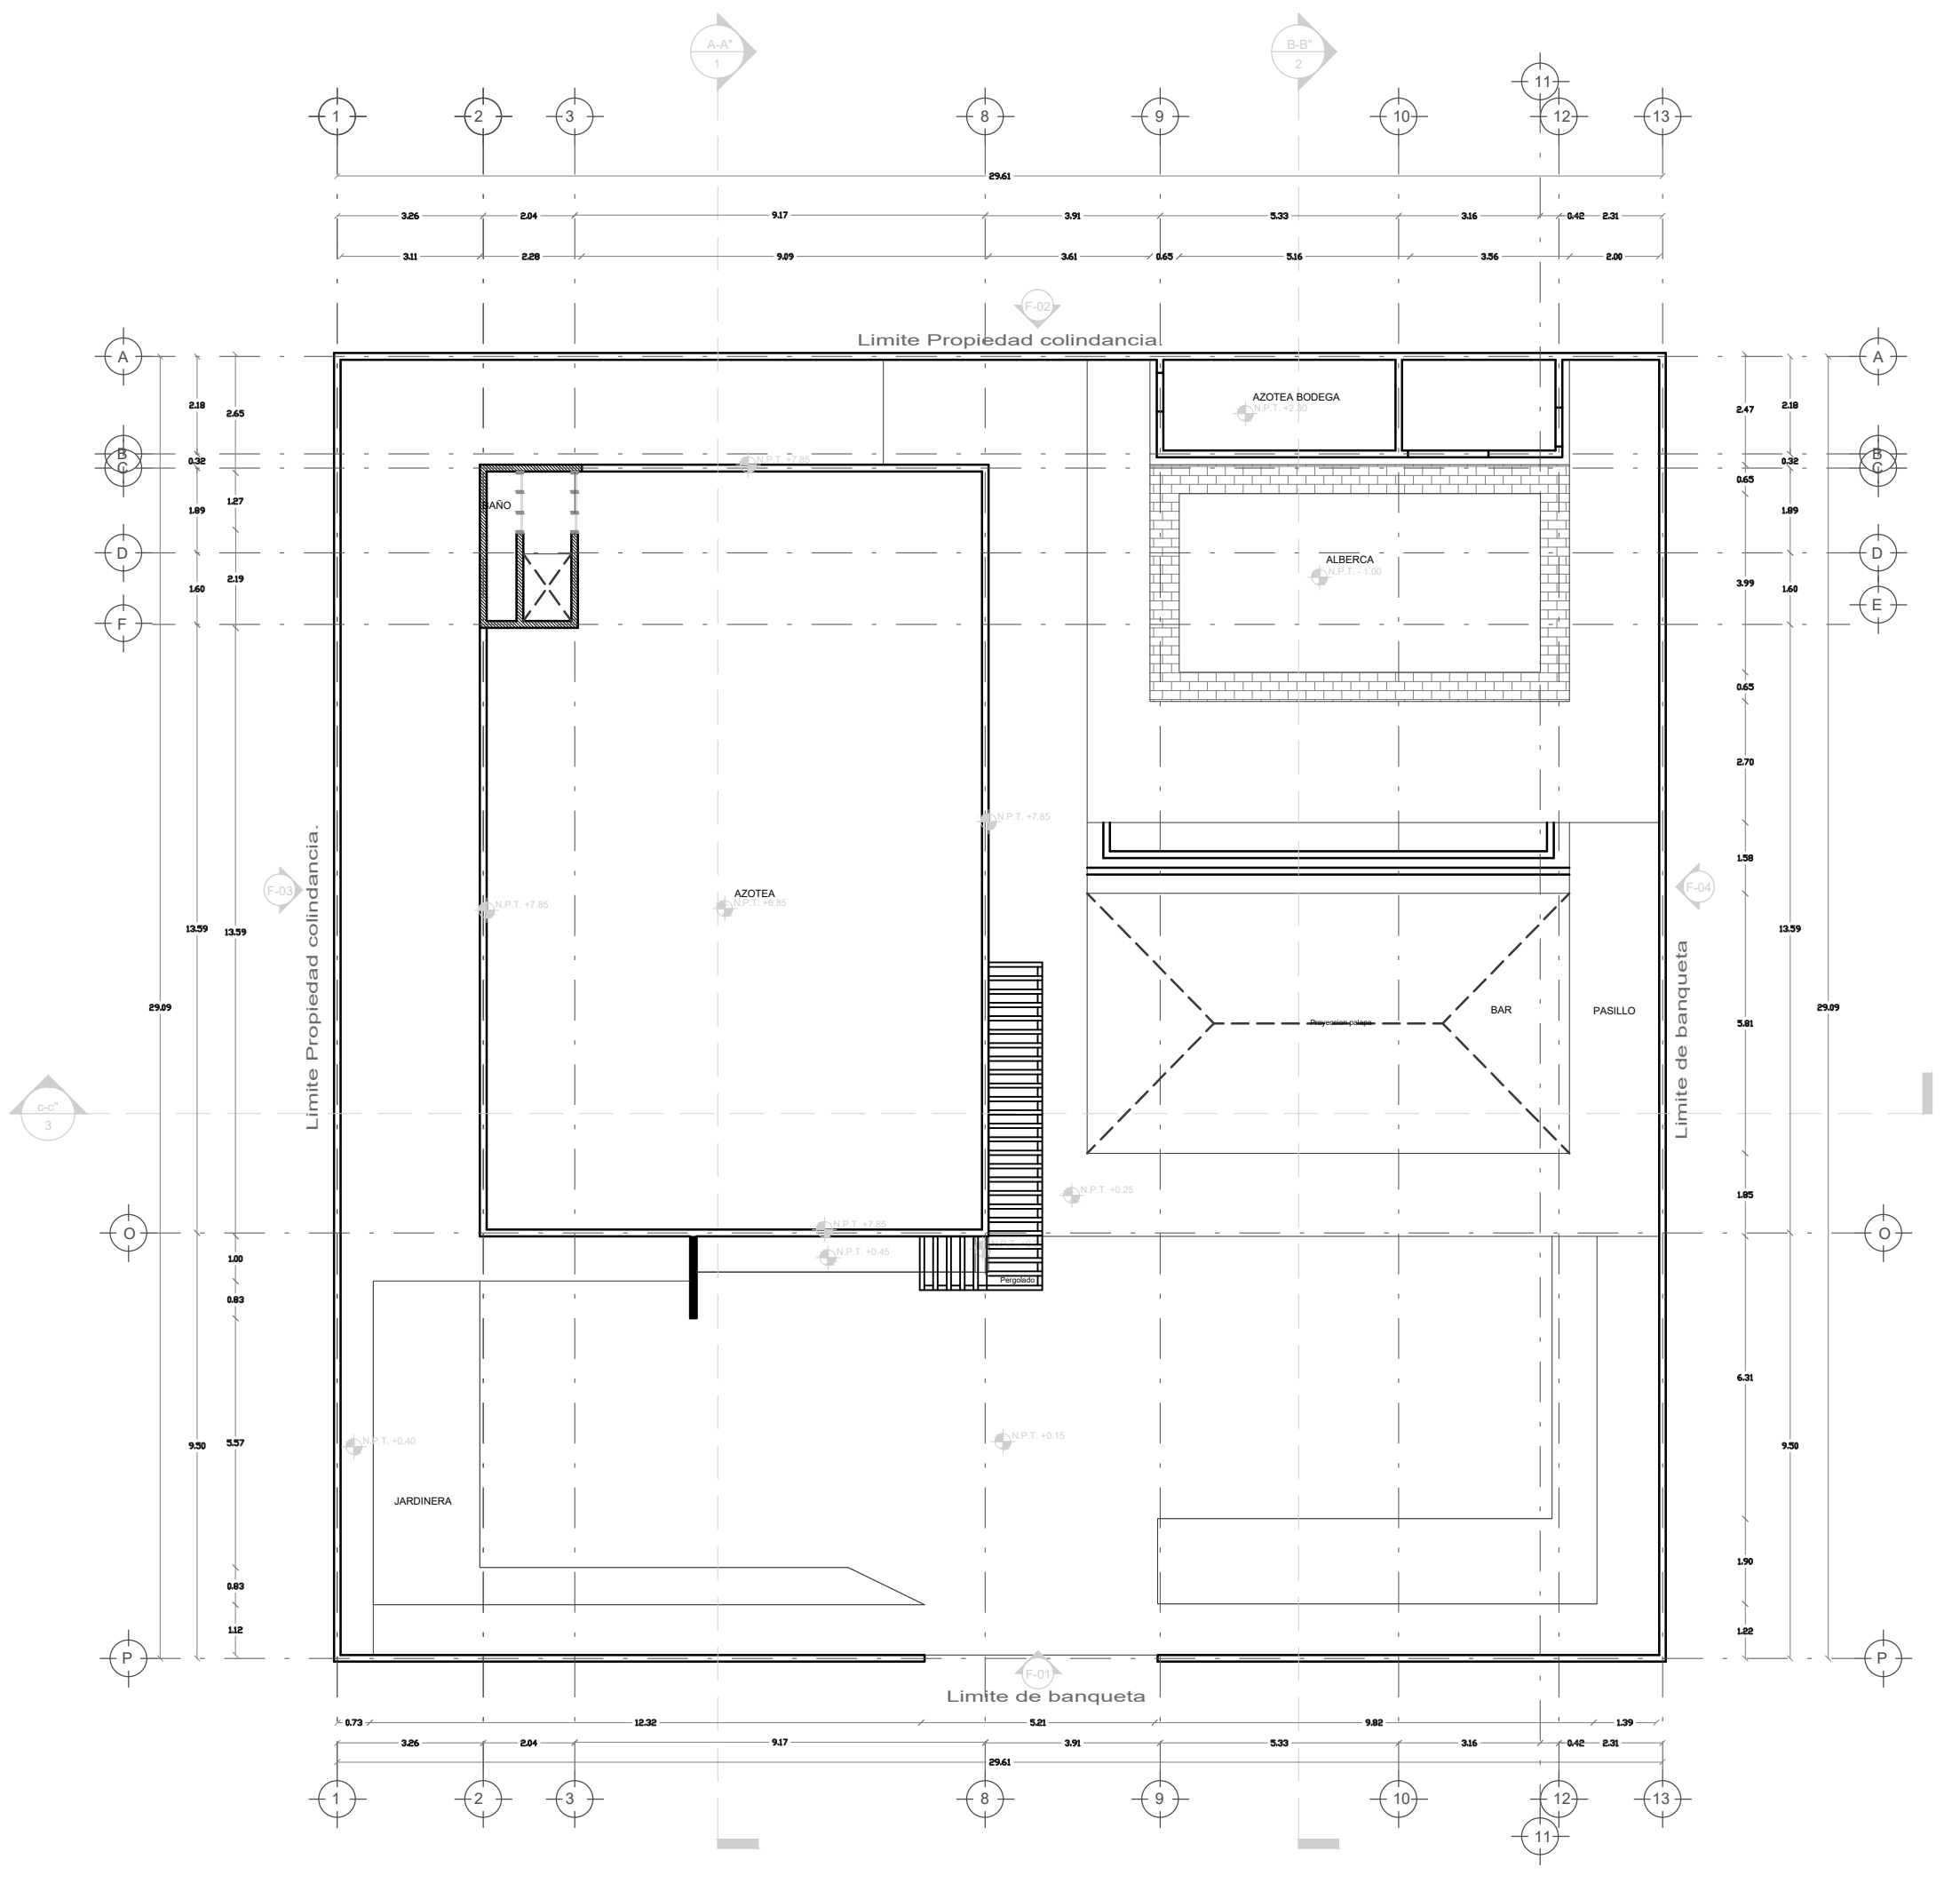

AZOTEA

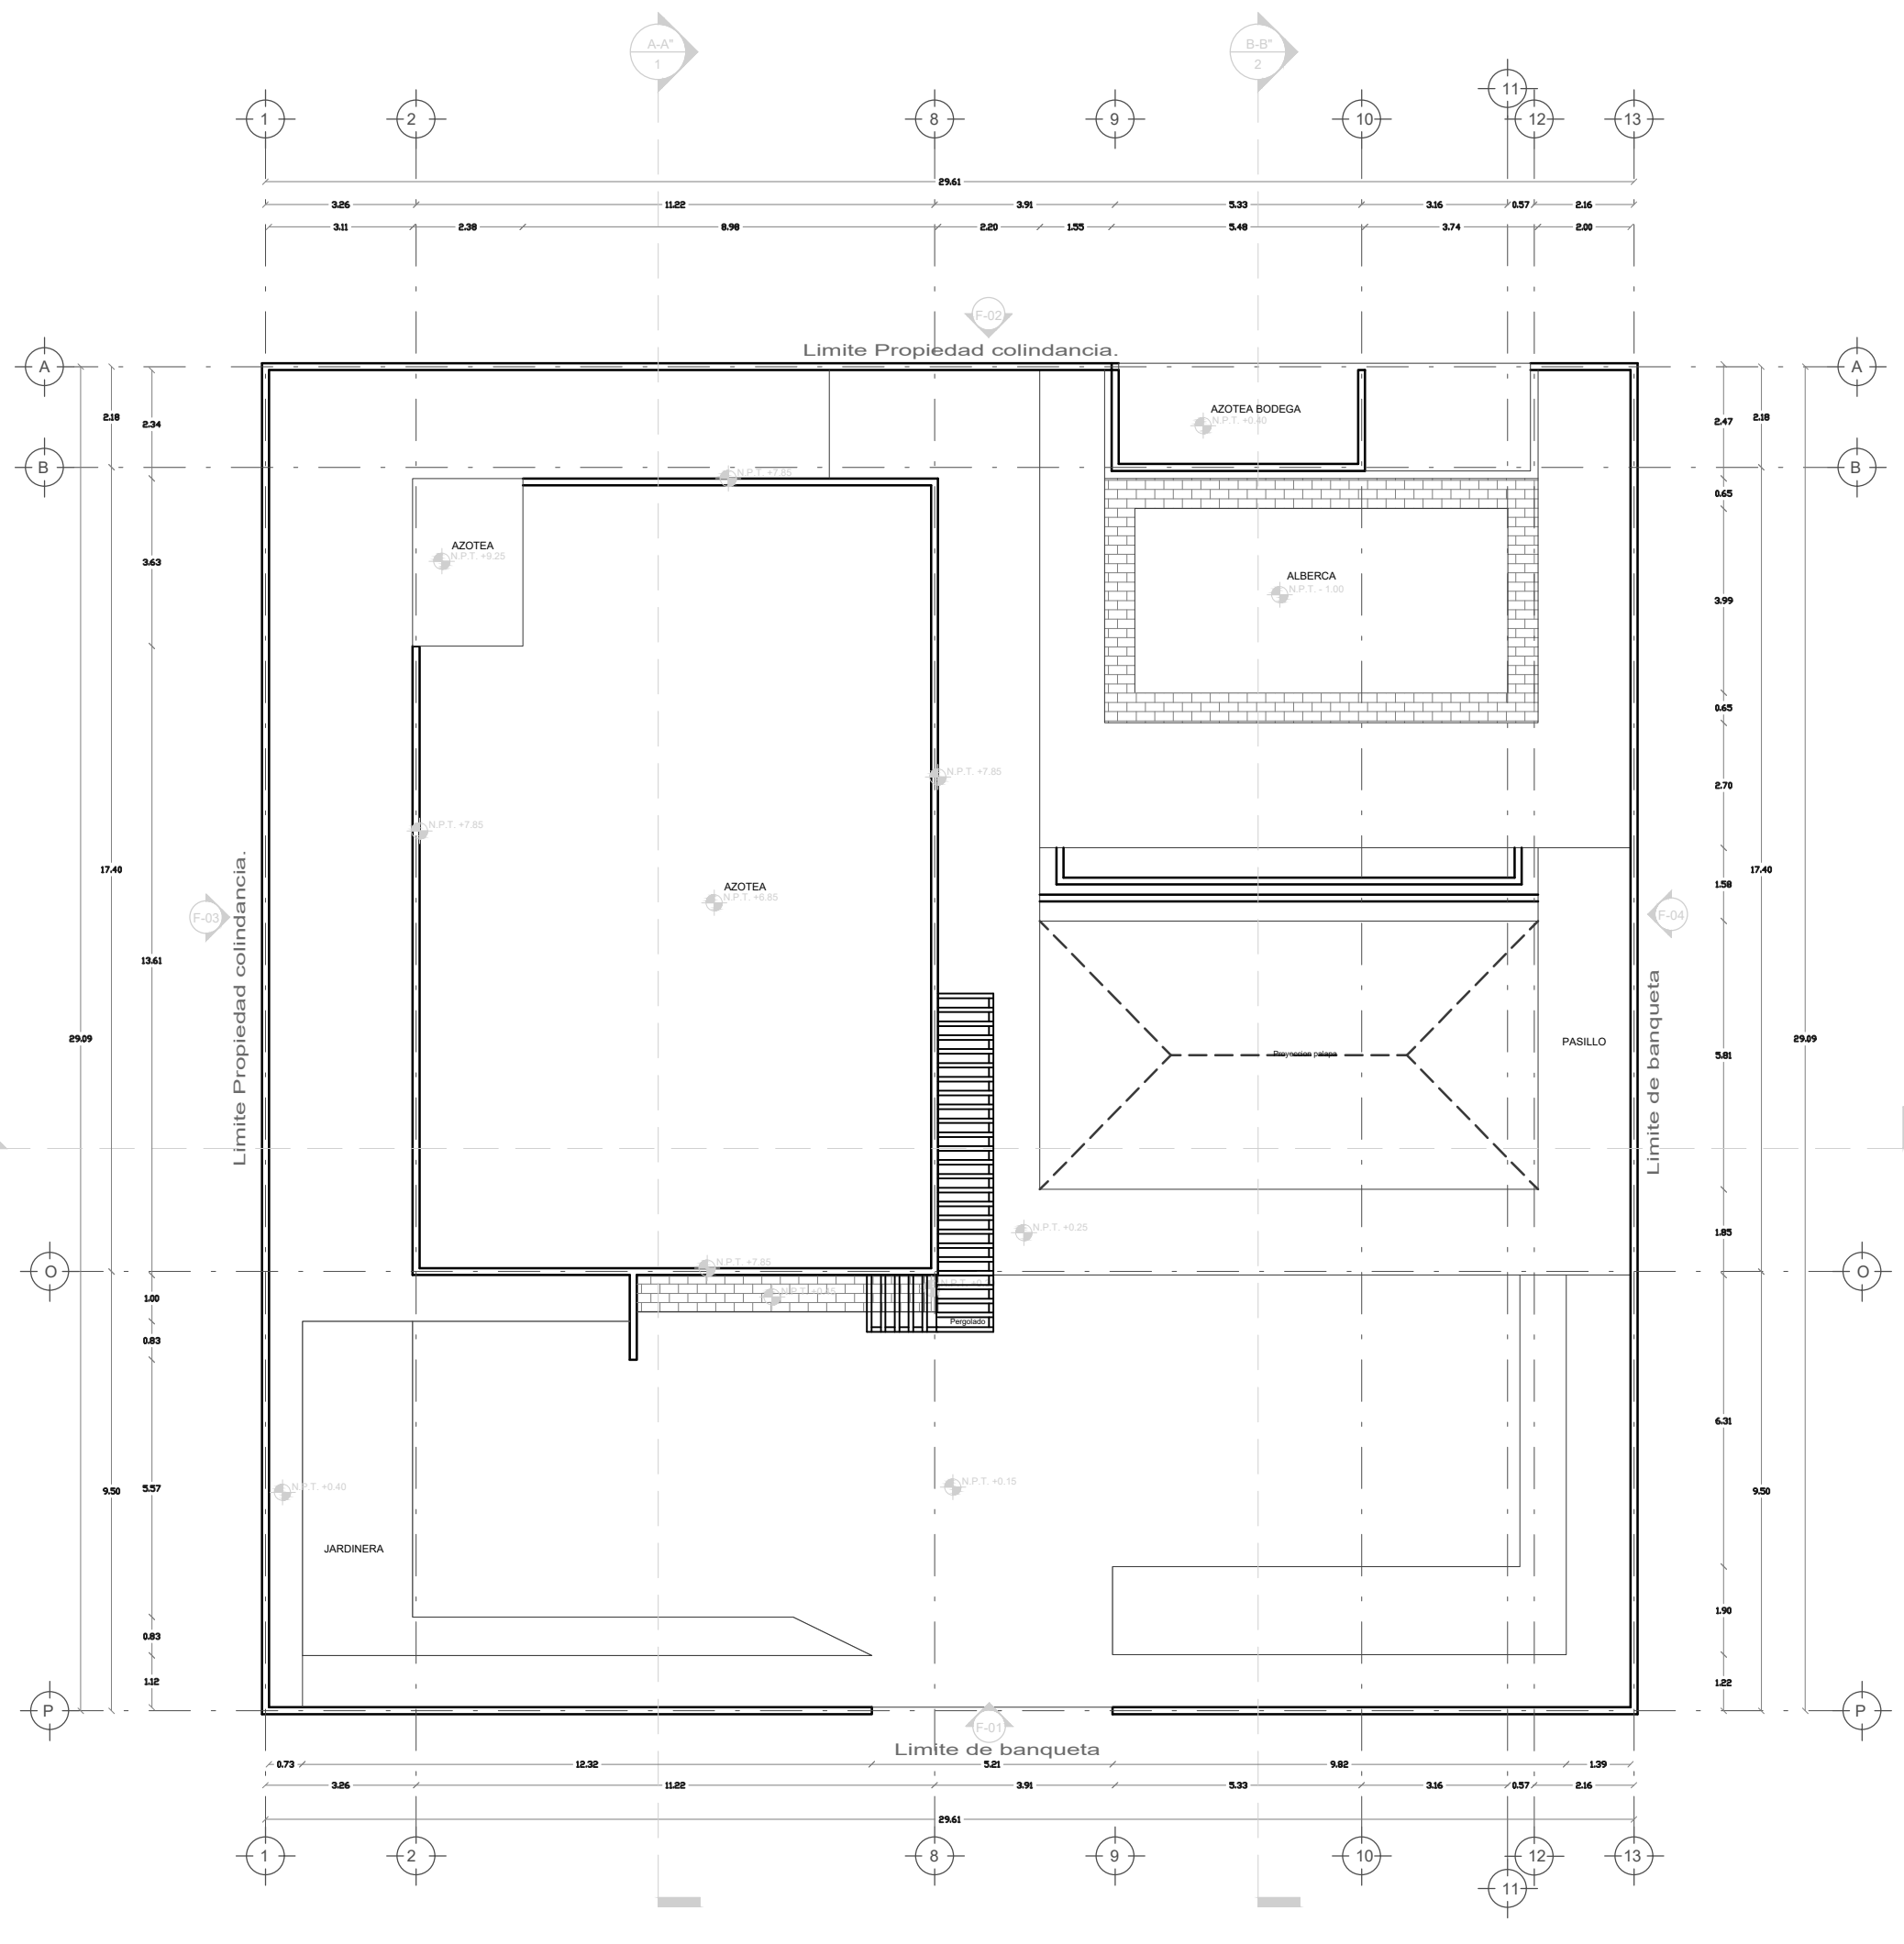

CONJUNTO DE AZOTEAS




ARQUITECTOS

NOMBRE DEL PROYECTO
CASA

CRQUIS DE UBICACION :

NORTE

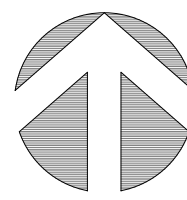

SIMBOLOGIA :

NOTAS Y ESPECIFICACIONES :

PROYECTO :
CASA

PROPIETARIO:
ULICES GABOUREL GARCIA

UBICACION:MEX.

PROYECTO:

CEDULA:

REJISTRO:

PROYECTO:
PLANTAS ARQUITECTONICAS

FECHA : 19/05/2020

CLAVE:

ESCALA DE PLANO
ESC: 1/150

ARQ-01

BIG TROUT S.A. de C.V.

R/C BIRIBOLZING
AV. JOSE GARCIA PORTILLO 9414 MZA 21 LT 184 CANCUN, MUNICIPIO DE BENITO HARRIZ, Q.ROO. C.P. 77734
CEL: (998) 8424 07-01 CEL: (998) 8456 76-03
E-mail Director de Operaciones: harrig@bigtroutarquitectura.com E-mail Director de Proyectos: jgarrig@bigtroutarquitectura.com