




Planta Baja

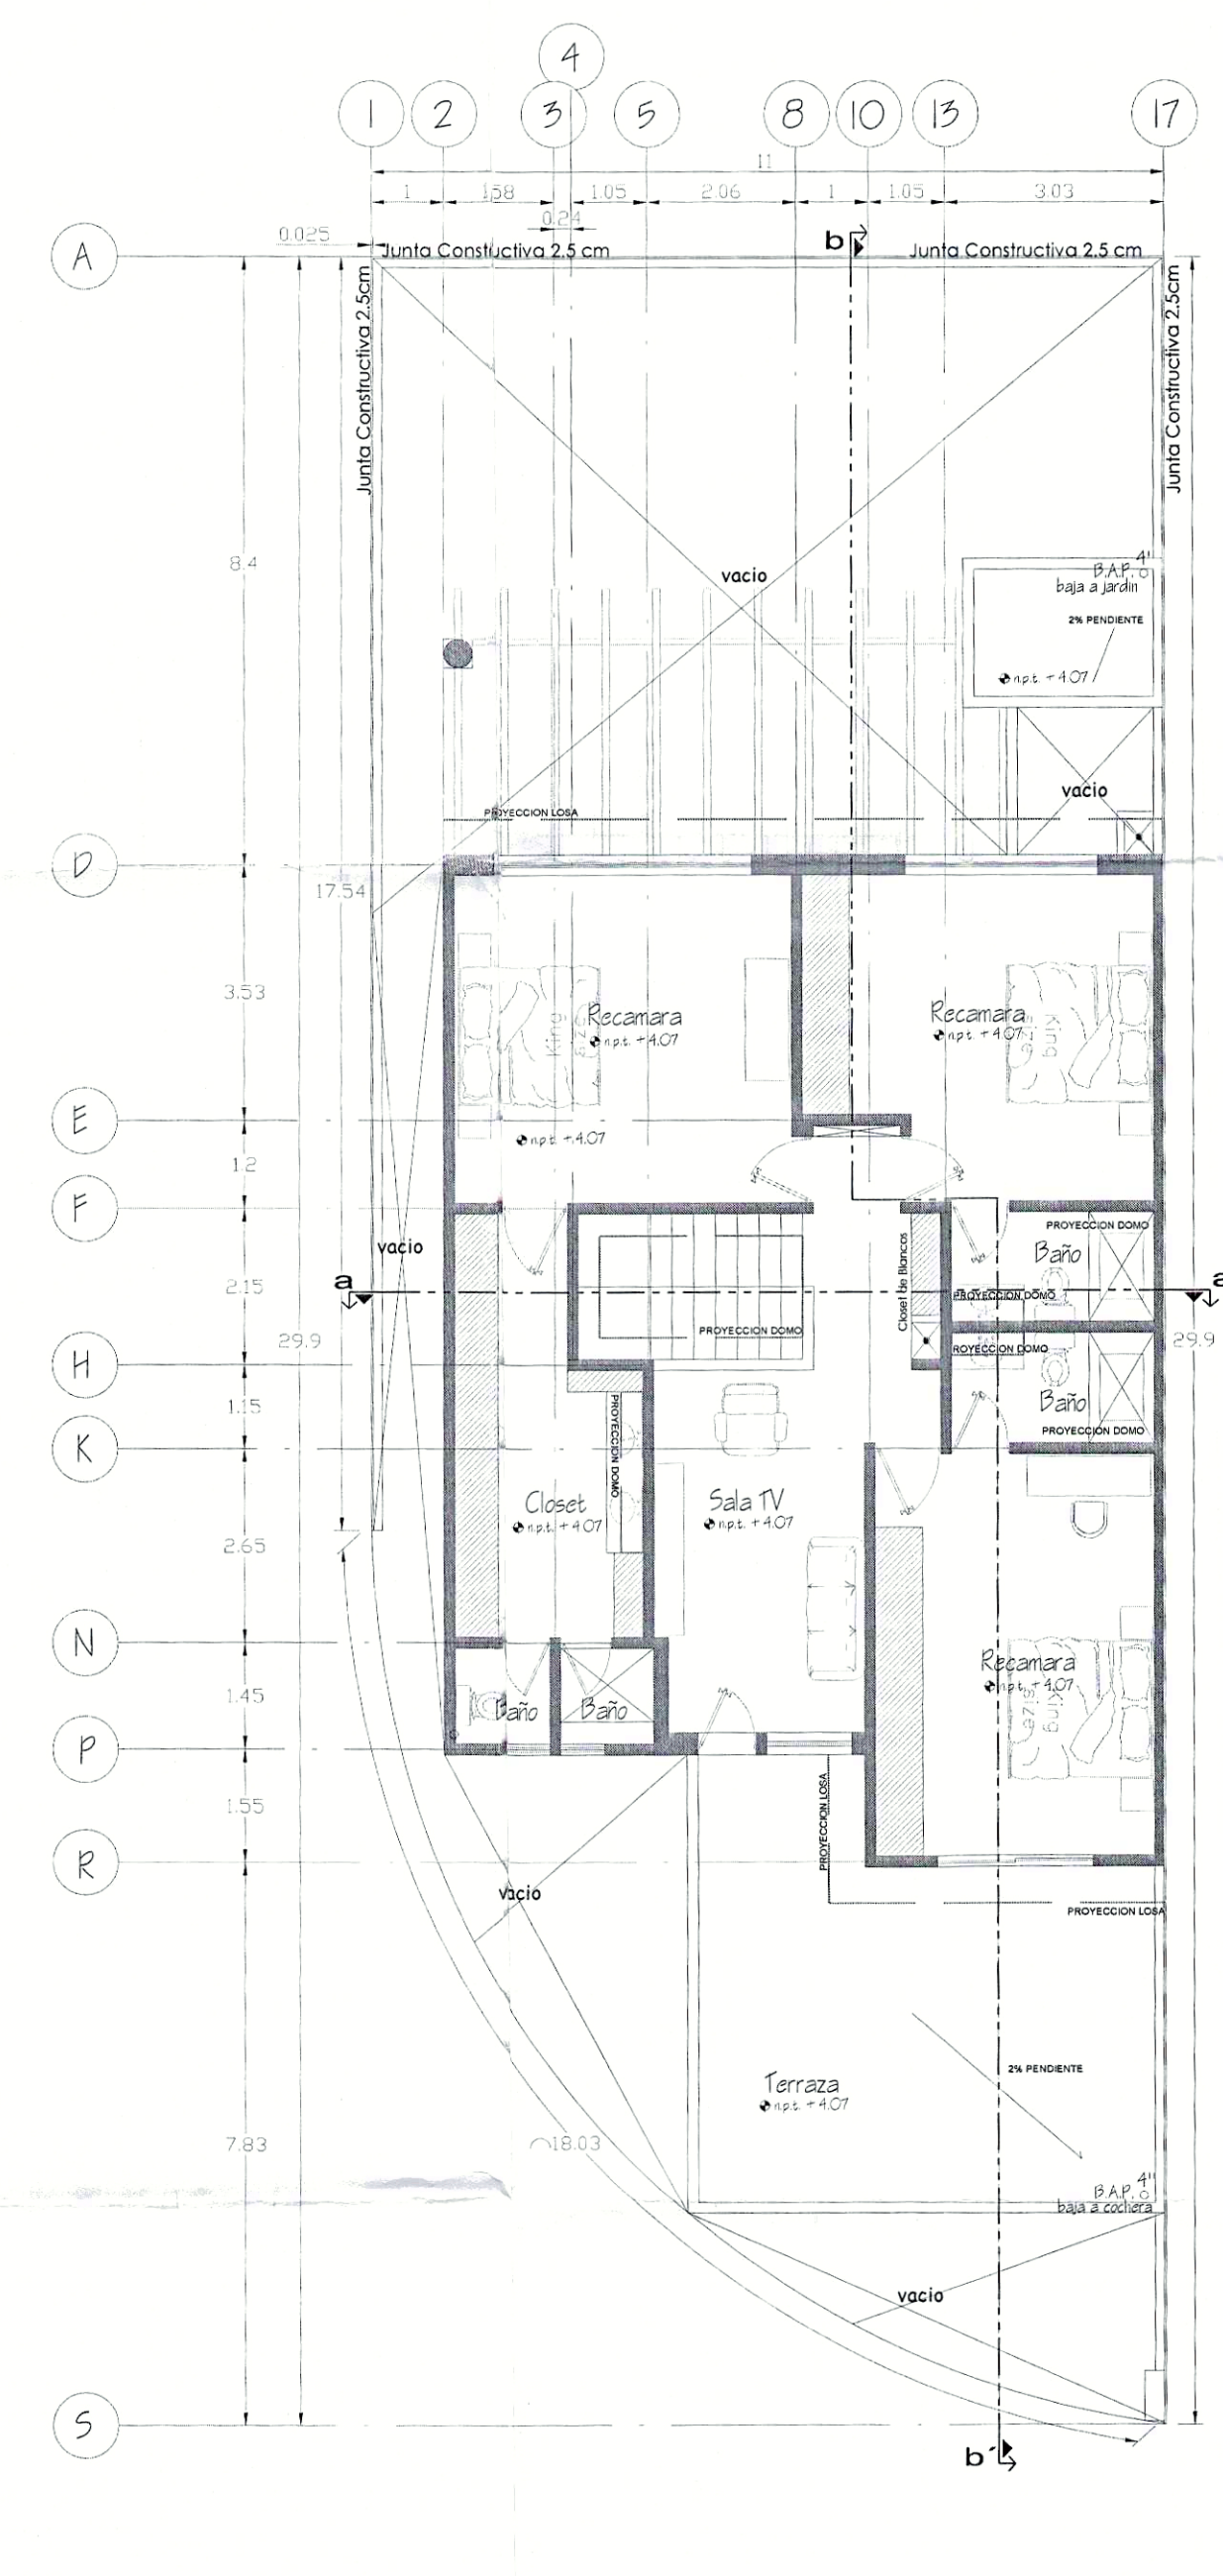


Planta Alta

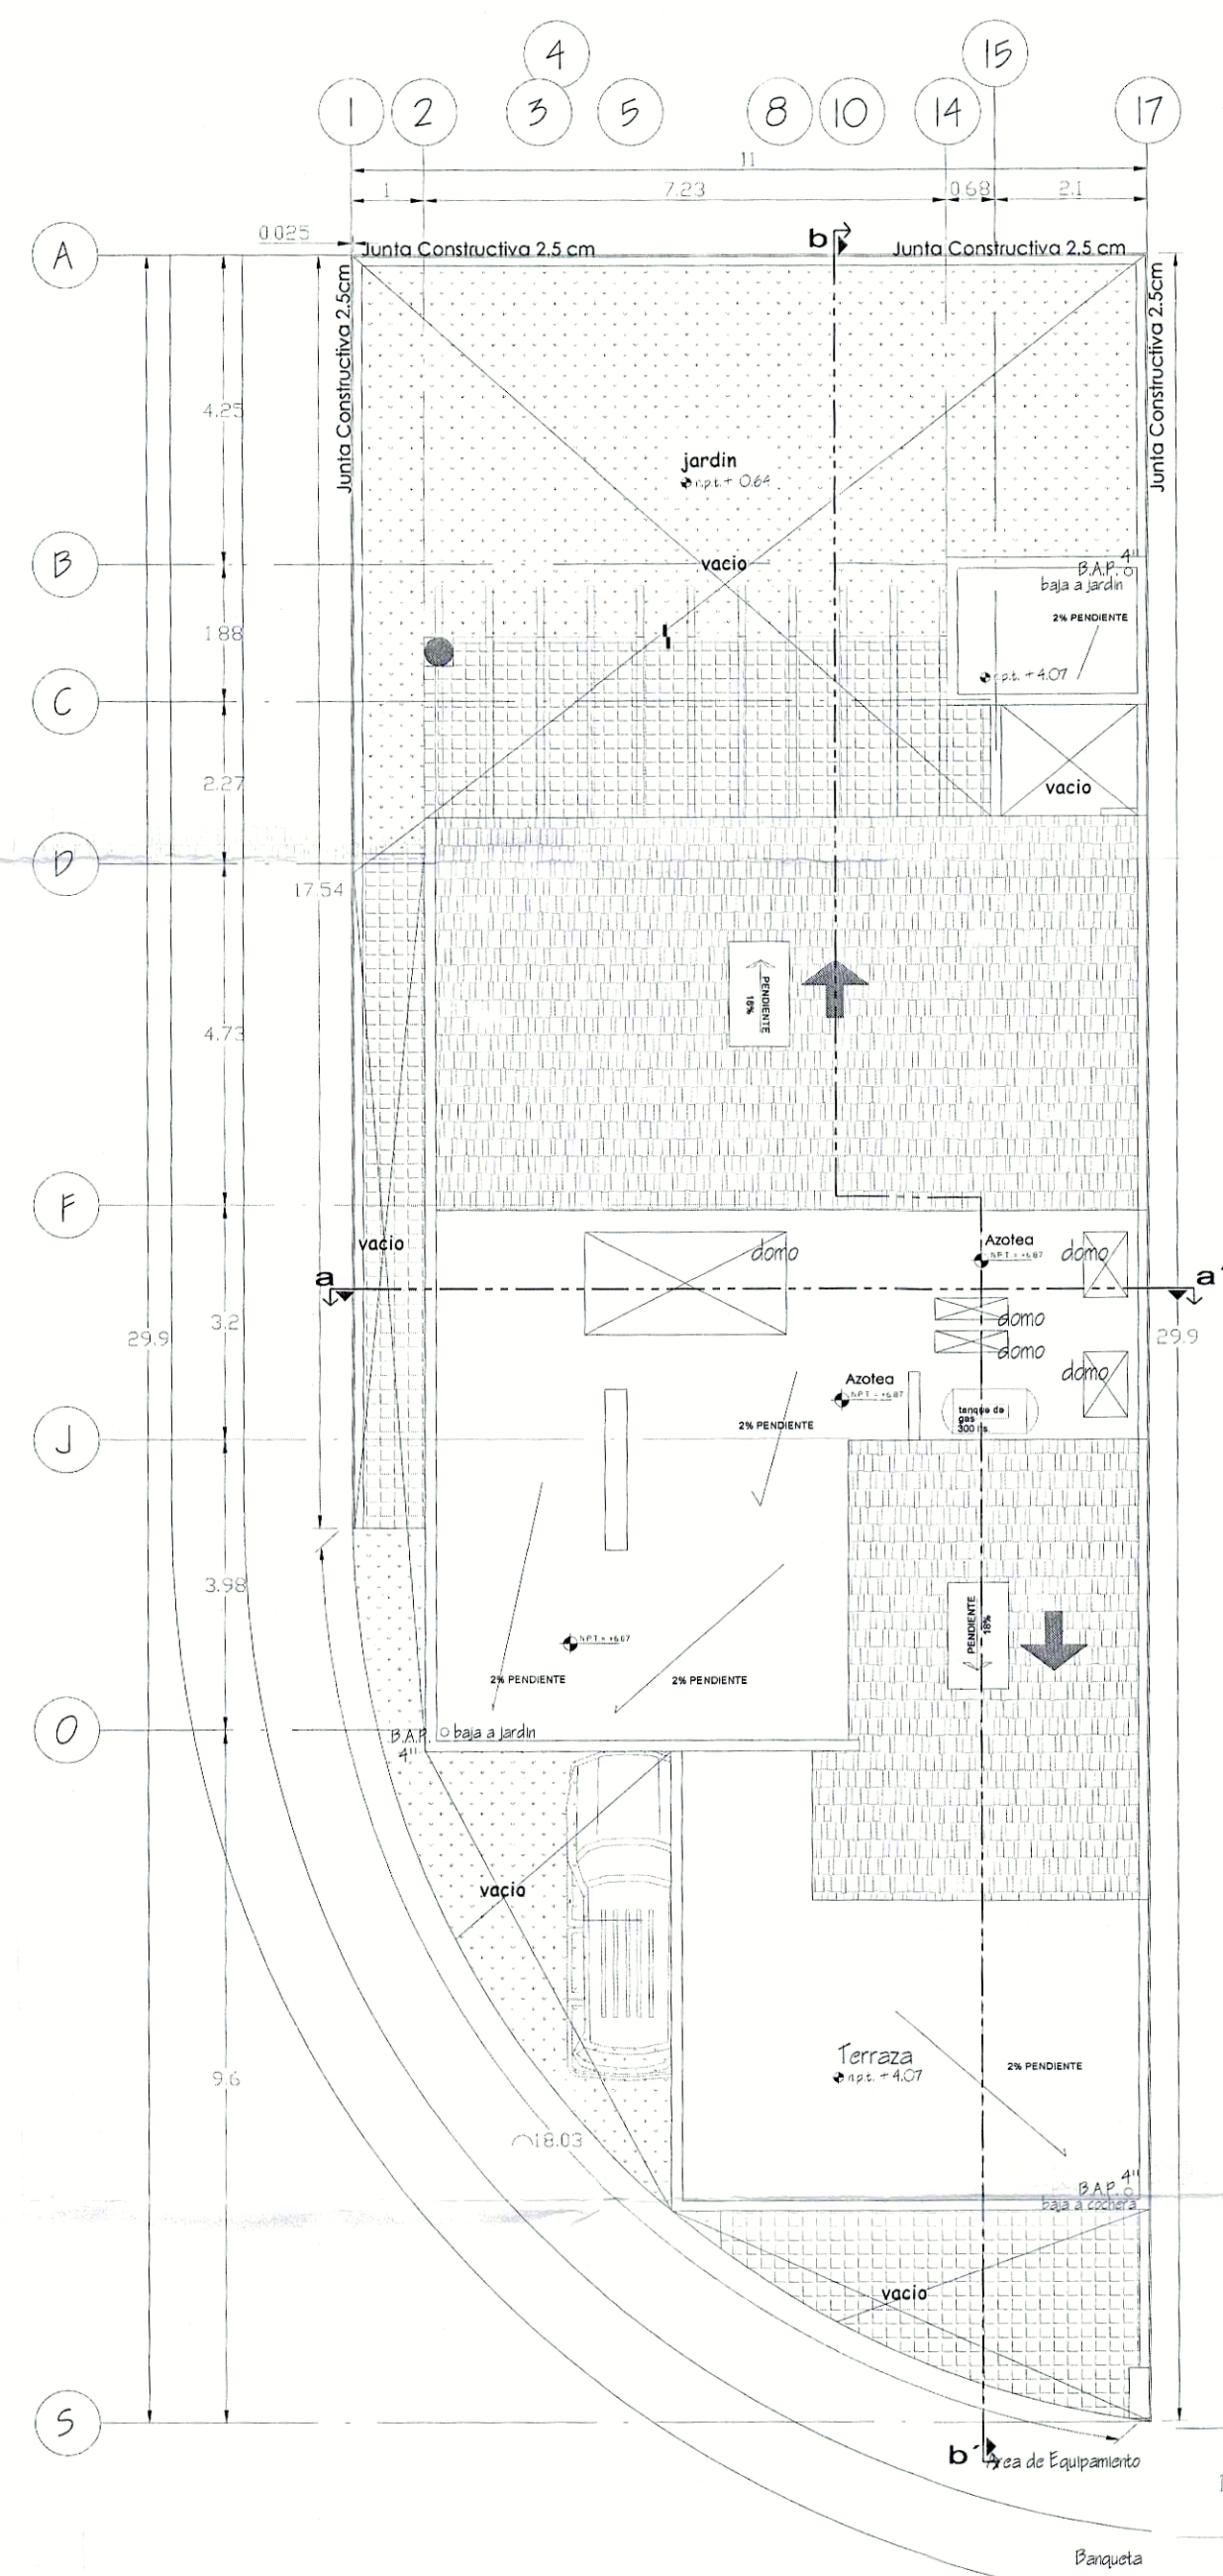


Planta de Conjunto

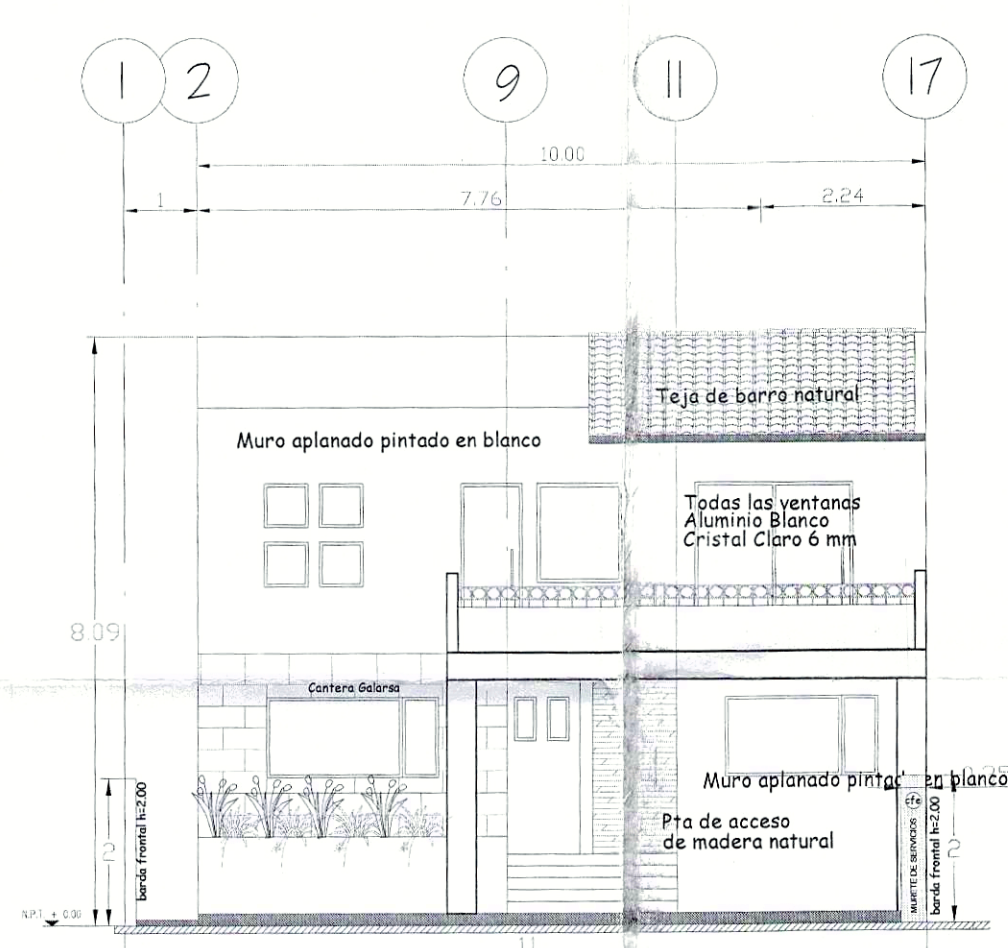


FACHADA PRINCIPAL
Esc. 1:100

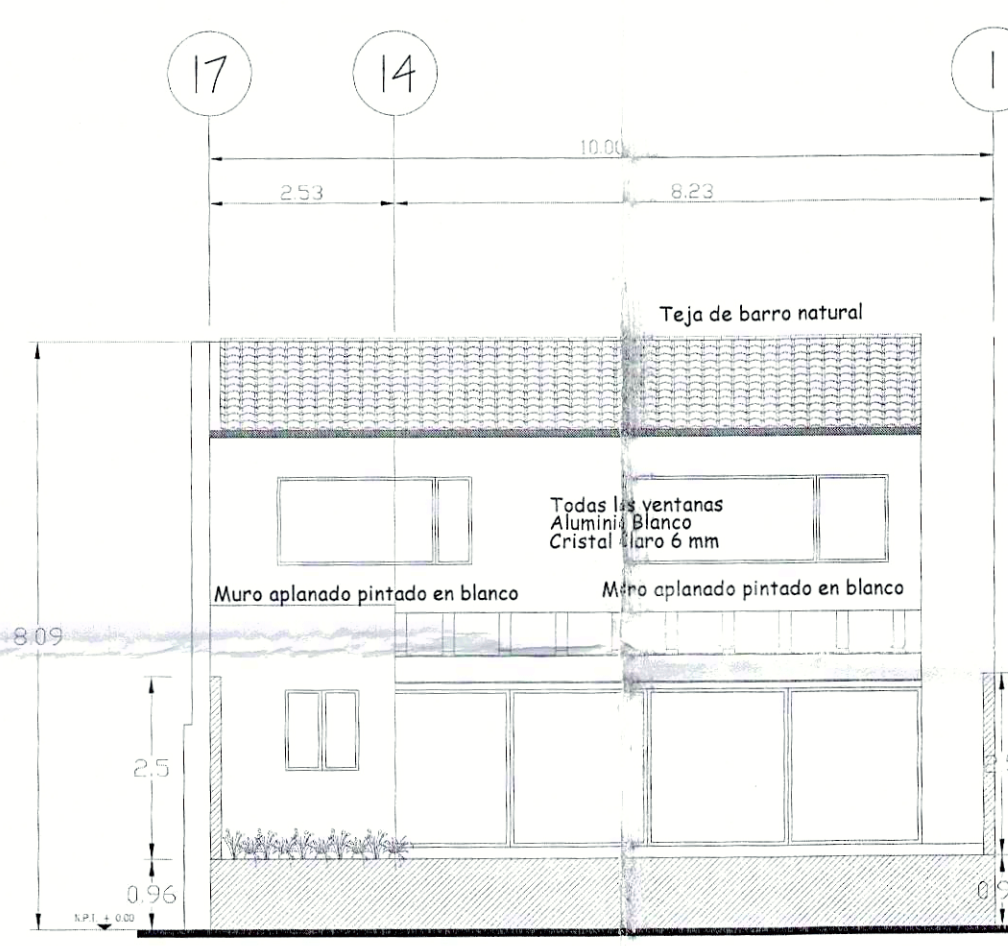

FACHADA POSTERIOR
Esc. 1:100

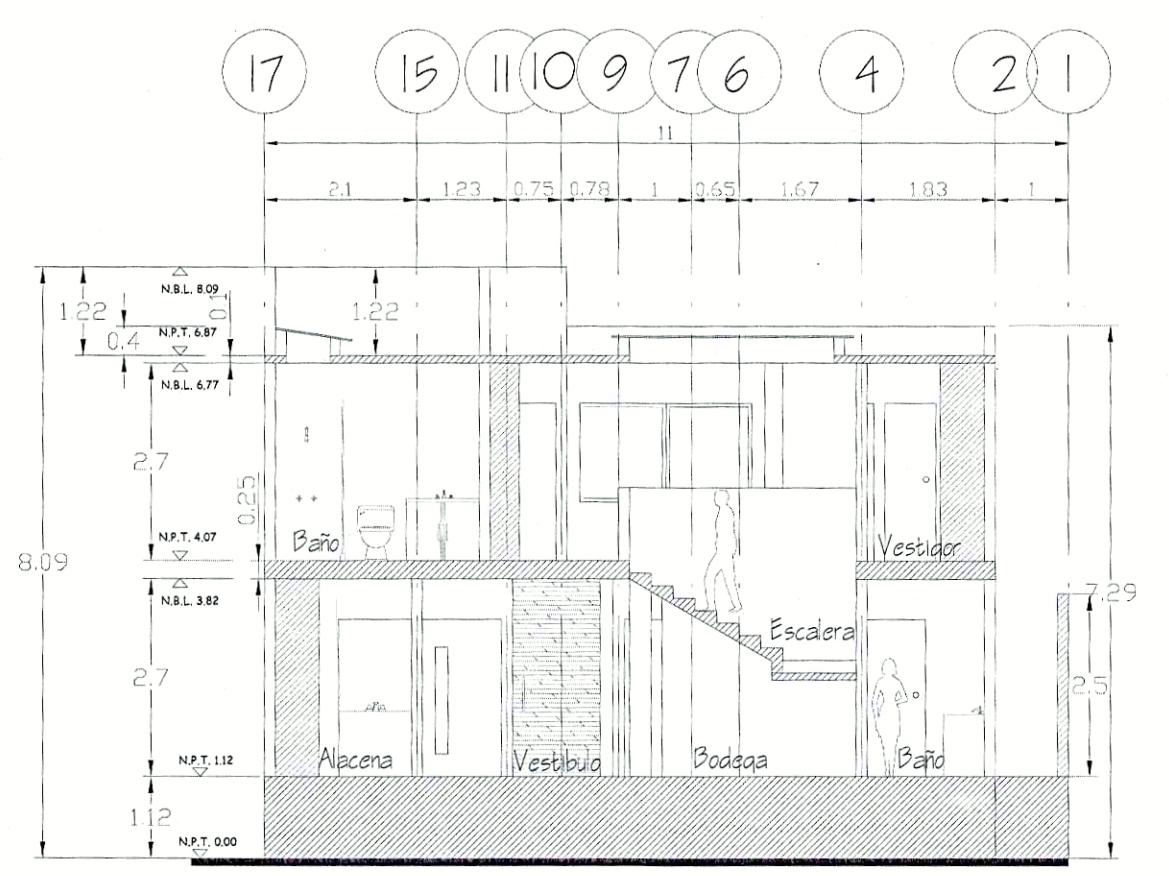

CORTE a-a
Esc. 1:100

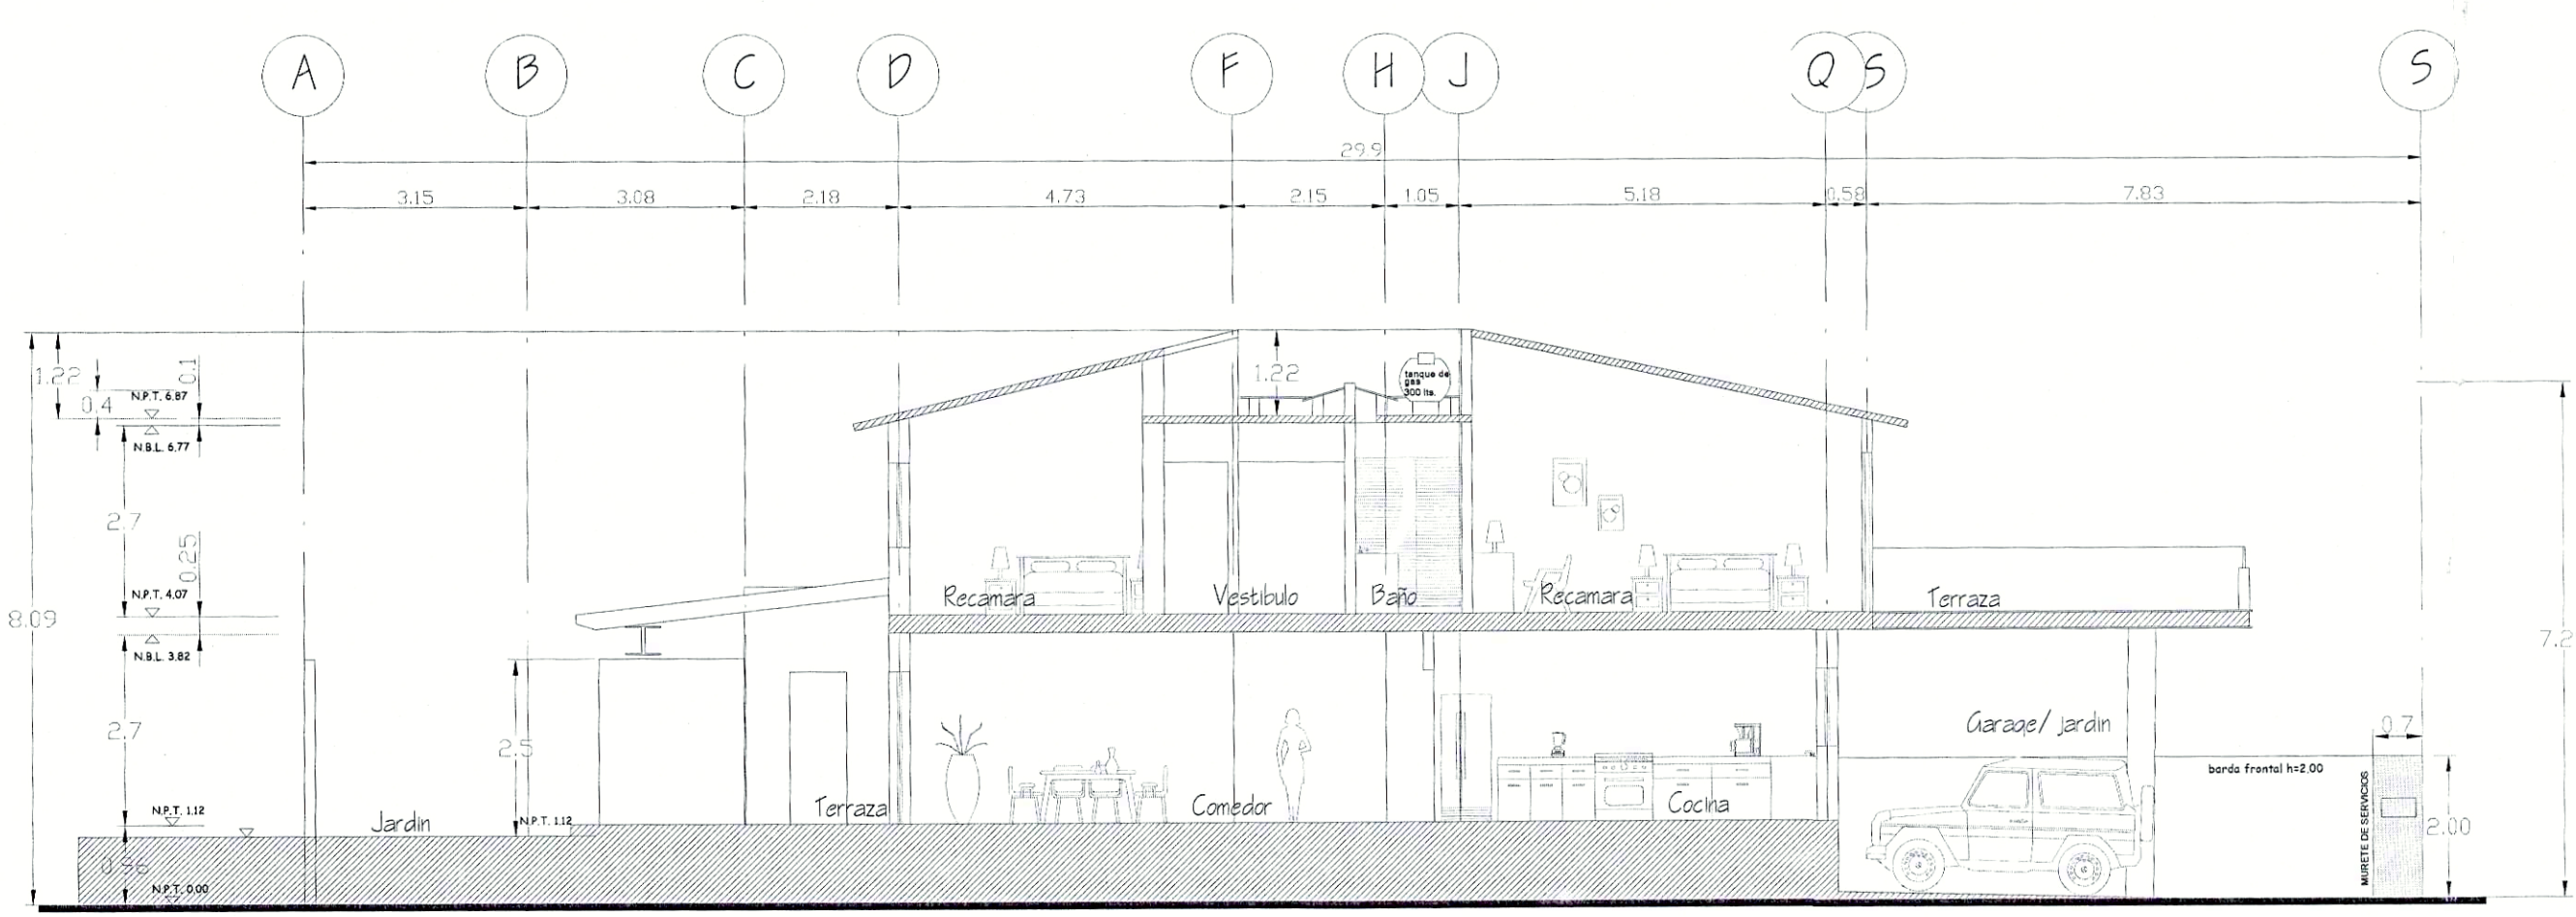

CORTE b-b
Esc. 1:100

CROQUIS DE LOCALIZACION SIN ESCALA



CROQUIS DE LOCALIZACION

DATOS DEL PREDIO

CLAVE CATASTRAL	AREA	LOTE
1000027030028037	236.24 m ²	35
MANZANA	FRENTE	FONDO
17	35.57 m	39.90 m
DIRECCION	Cumbres de Matlatzaco	
ENTRE LAS CALLES	Boulevard M.I. Cuernavaca	
COLONIA	Cumbres del Cementario, Primera Etapa	
LOCALIDAD	La Noria Huimilpan, Gro.	
USO DE SUELO	FECHA	
	Abril 2022	

DATOS DEL PROPIETARIO

NOMBRE	YOLANDA BURGOS HERNANDEZ	
DIRECCION	Balcon italiano	NUMERO 121
COLONIA	Balcones del Aceducto	
LOCALIDAD	Querétaro, Gro.	
TELEFONO	442 322 50 69	
FIRMA	<i>[Signature]</i>	

DATOS DEL D. R. O

NOMBRE	Arg. Ruben Alejandro Matahuera Torrez	
DIRECCION	Jalisco	NUMERO 408
COLONIA	Jardines de la Hacienda	
LOCALIDAD	Santiago de Querétaro, Gro.	
TELEFONO	442 322 50 69	
FIRMA	<i>[Signature]</i>	
	CED. PROF.	2003275
	REG. CIUD.	100
	CAD. No. 644	

TIPO DE TRAMITE

HABITACIONAL UNIFAMILIAR	PLURIFAMILIAR (CONDOMINIO)	TIPO TRAMITE
<input checked="" type="checkbox"/>	<input type="checkbox"/>	OBRA NUEVA
COMERCIAL	INDUSTRIAL	
<input type="checkbox"/>	<input type="checkbox"/>	

NORMATIVIDAD

CONCEPTO	NORMA	PROYECTO
ALTURA MAXIMA PERMITIDA	8.80	8.80
COEFICIENTE DE OCUPACION DEL SUELO	0.40	0.40
COEFICIENTE DE UTILIZACION DEL SUELO	1.40	1.40
PROCENTAJE DEL AREA LIBRE	40%	40%
COEFICIENTE DE ESTACIONAMIENTO	2	2
CAR	18.8%	8.55%

DATOS DE LA CONSTRUCCION

CONCEPTO	AMPLIACION	OBRA NUEVA	LICENCIAS ANTERIORES	TOTALES
NOTARIO				
PLANTA BAJA	138			138
1er NIVEL	130			130
2do NIVEL				
3er NIVEL				
MESAJERIA				
VOLADOS	23			23
REPLANTAMIENTO/TERMINO	40			40
OTROS MARGUERINA				
TOTAL	331			331
BARDEO	22.35			22.35
ALINEAMIENTO	35.87			35.87
DEMOLICION				

PROYECTO **CASA HABITACION**

CONTENIDO **Plano Arquitectónicos**

SELLOS

San Miguel Huimilpan

10 JUN 2022

MTS. 1:100 ABRIL 2022 ARCHIVO: CLAVE: **A-1**

