


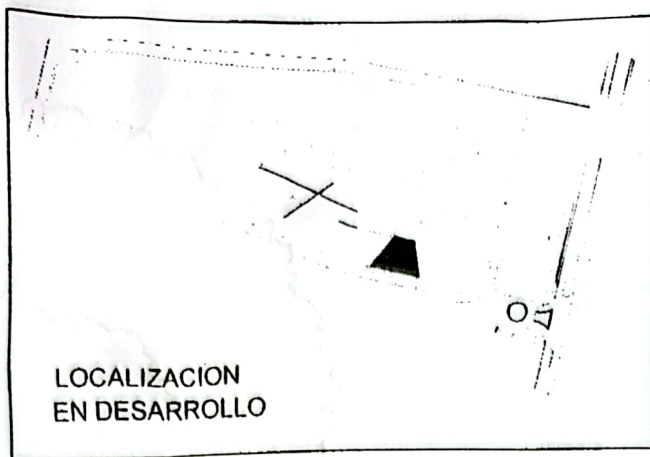


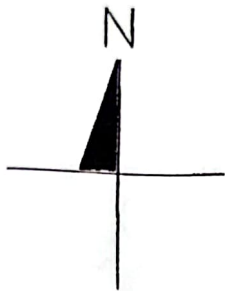

LOCALIZACION
EN DESARROLLO

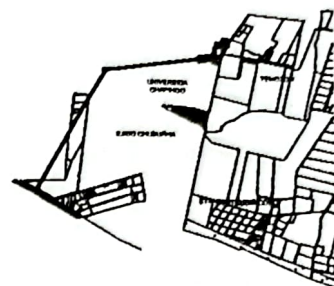


CROQUIS DE LOCALIZACION

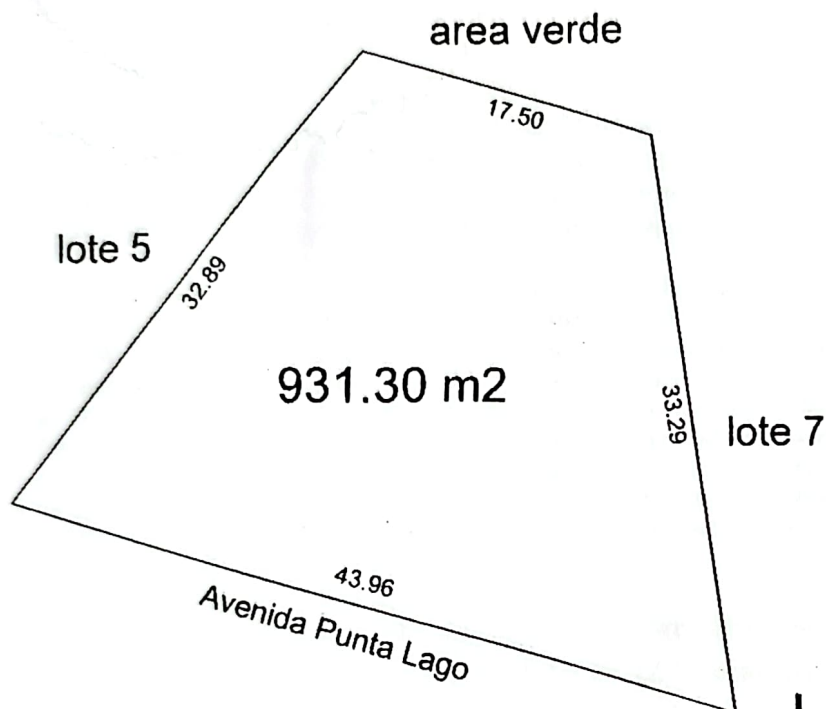

Lote 6

NO. CAT.	34
CALLE	
NUMERO	30016
COL.	
LOTE.	6 AVENIDA PUNTA LAGO
NIVEL	
CONDOMINIO	PUNTA LAGO PRIVADA RESIDENCIAL
POBLACION	TIXCUYTUN
MUNICIPIO	MERIDA
USO	SOLAR
CLASE	RUSTICO

CONSTRUCCION	
ANTIGUO	
TIPO POPULAR	
TIPO ECONOMICO	
TIPO MEDIANO	
TIPO CALIDAD	
TIPO LUJO	
MODERNO	
TIPO POPULAR	
TIPO ECONOMICO	
TIPO MEDIANO	
TIPO CALIDAD	
TIPO LUJO	
INDUSTRIAL	
ECONOMICO	
MEDIO	
SUPERIOR	
LOCAL COMERCIAL	
ECONOMICO	
MEDIO	
SUPERIOR	

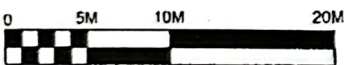

ESCALA
1: 500

DIBUJO Ing. Jorge Sarlat
REGISTRO DC - S0014

AREAS TOTALES	SUPERFICIES
TERRENO	66,676.21 M2
CONSTRUCCION	586.59 M2
USO PRIVADO (TERRENO)	35,034.49 M2
COMUN DE TERRENO	31,641.72 M2
COMUN DE CONSTRUCCION	586.59 M2

FACTOR DE INDIVISO 2.65824 %

AREAS DEL DEPARTAMENTO

USO PRIVADO (TERRENO)	931.30 M2
CONSTRUCCION	0.00 M2
COMUN DE TERRENO	841.11 M2
COMUN DE CONSTRUCCION	15.59 M2

J. DE CARTOGRAFIA

PERITO VALUADOR

J. DE PERITOS

J. DE PROCESOS

NOTA: ESTE FORMATO ES UNICAMENTE PARA EL
USO DE PLANOS DE PREDIOS FORMADOS BAJO EL
REGIMEN DE PROPIEDAD EN CONDOMINIO.

FECHA MERIDA, YUCATAN 01 DICIEMBRE 2010