




PLANTA BAJA ESC. 1:75

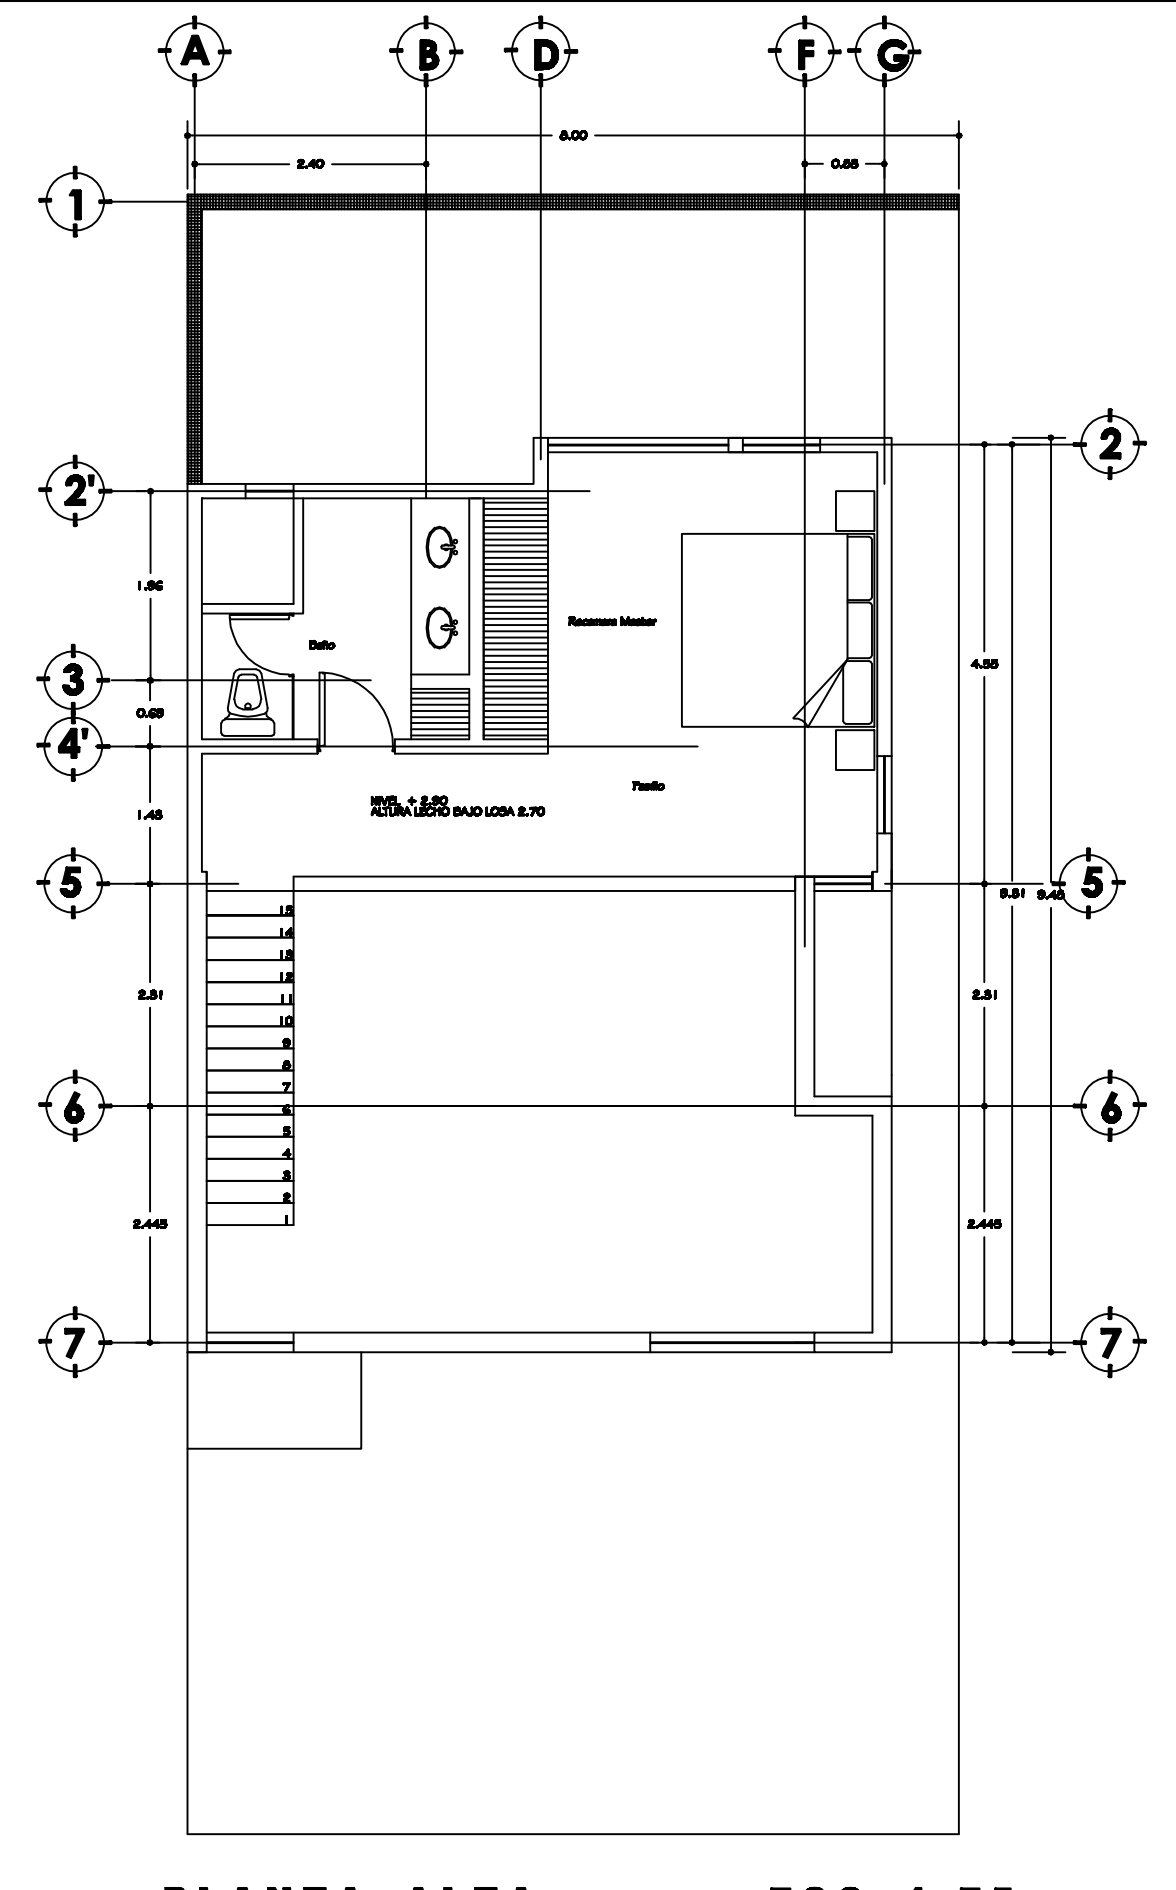


PLANTA ALTA ESC. 1:75

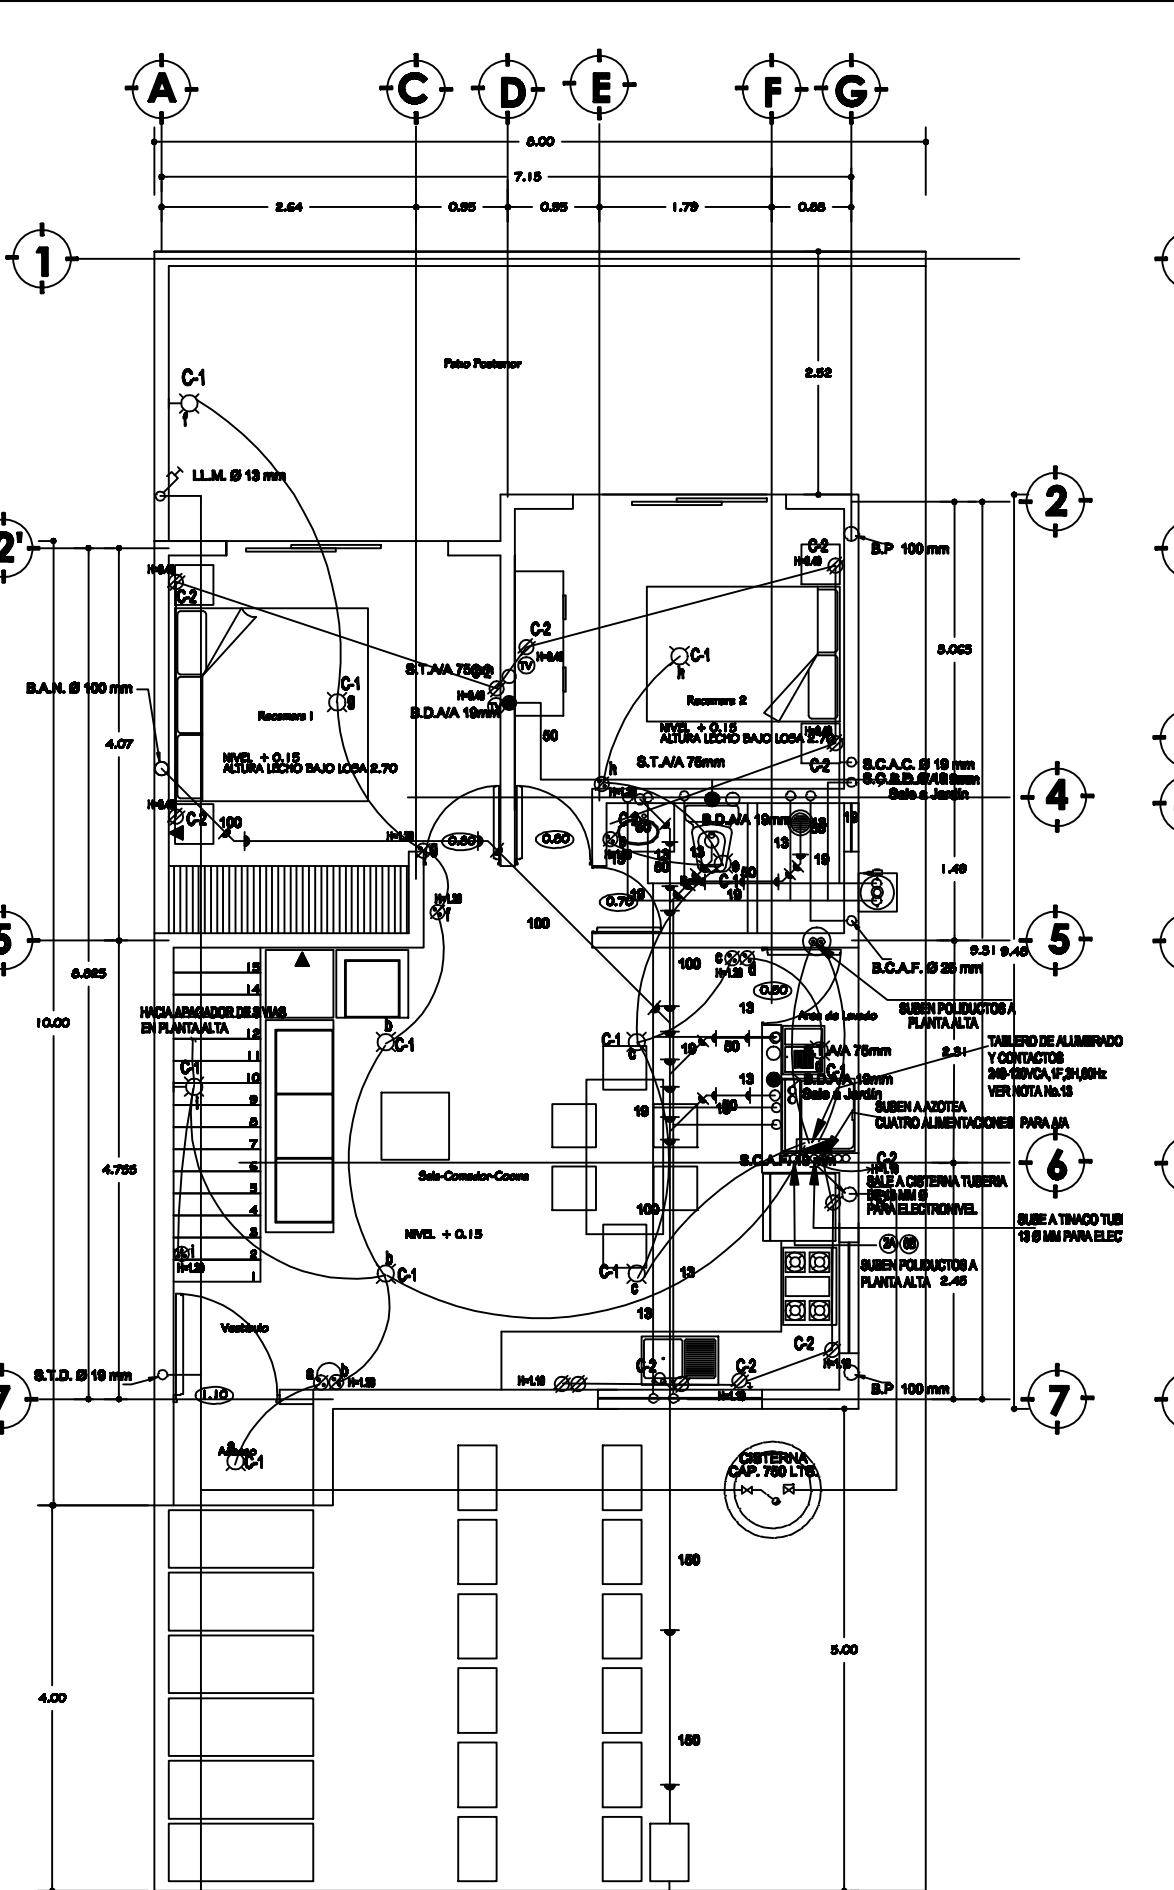


PLANTA BAJA ESC. 1:75

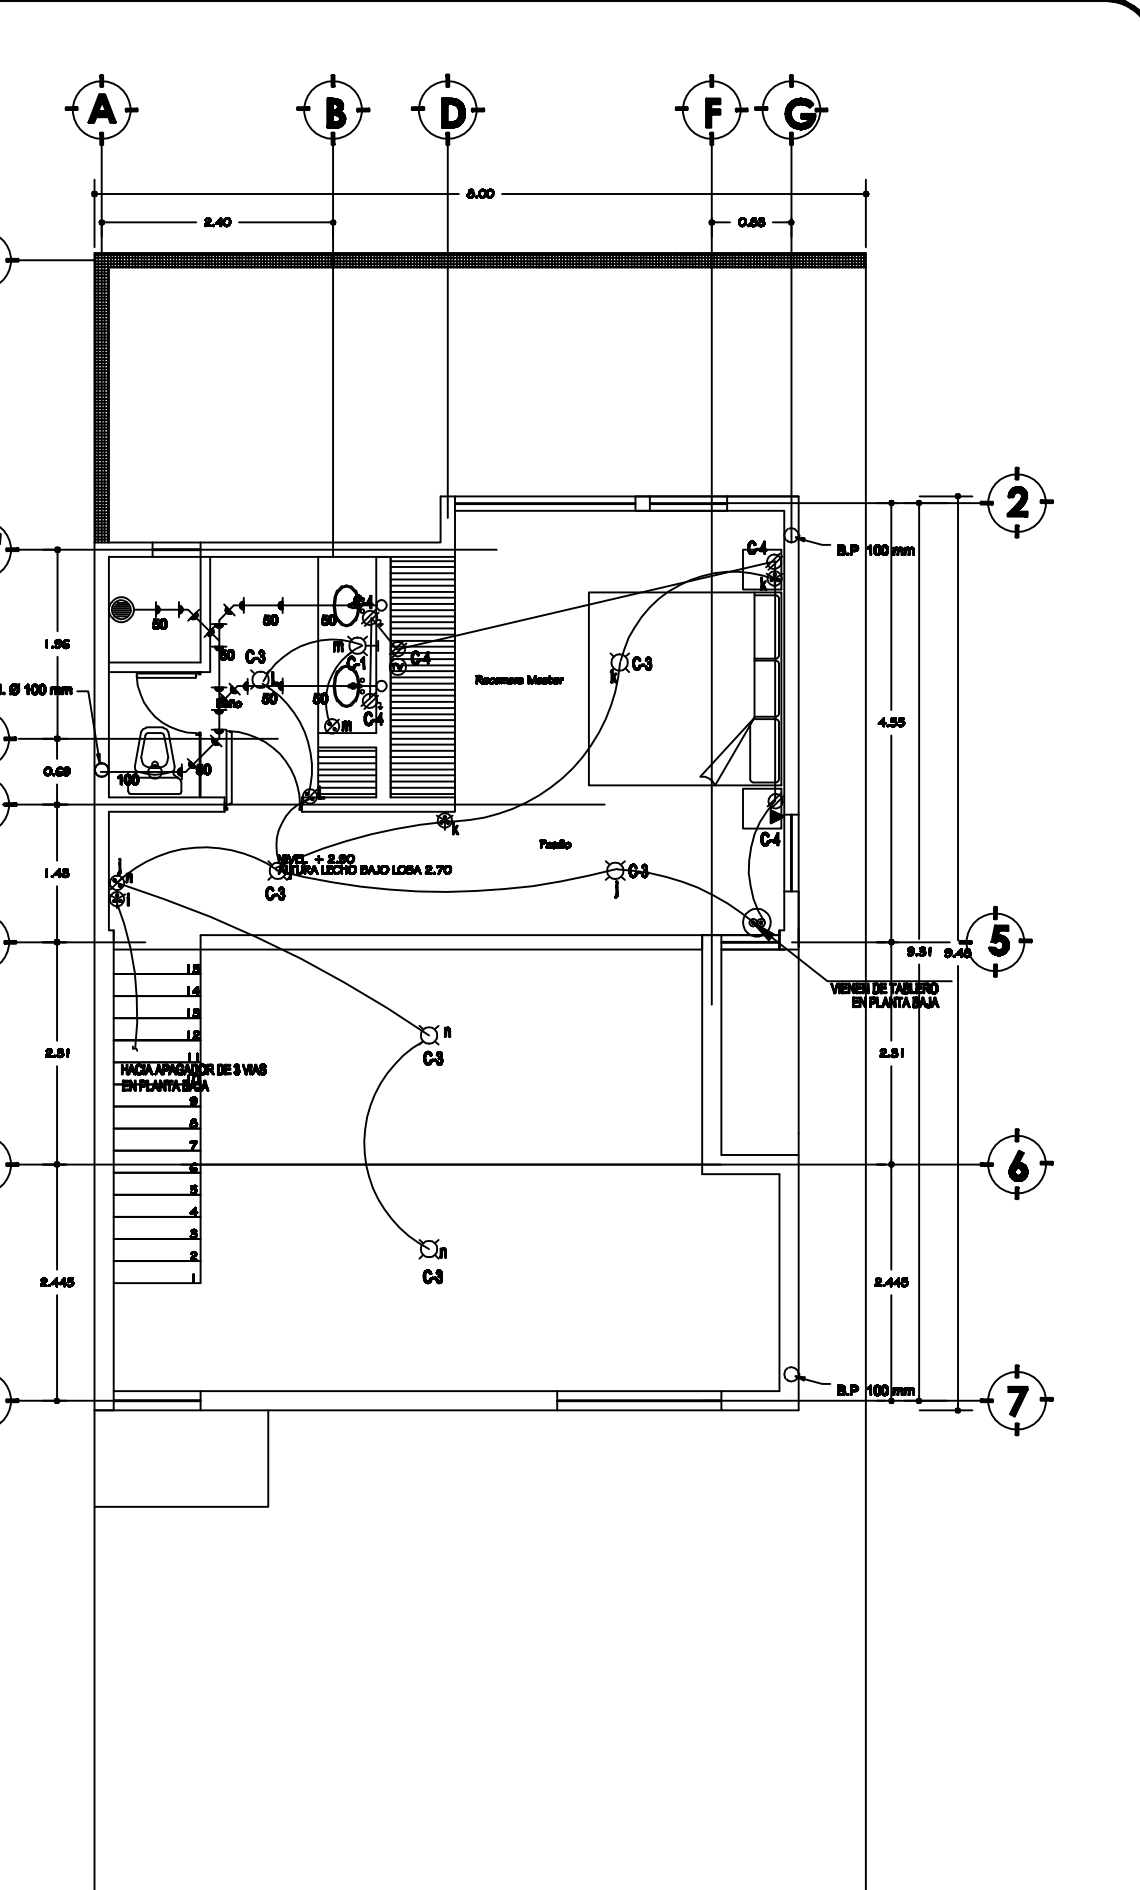


PLANTA ALTA ESC. 1:75

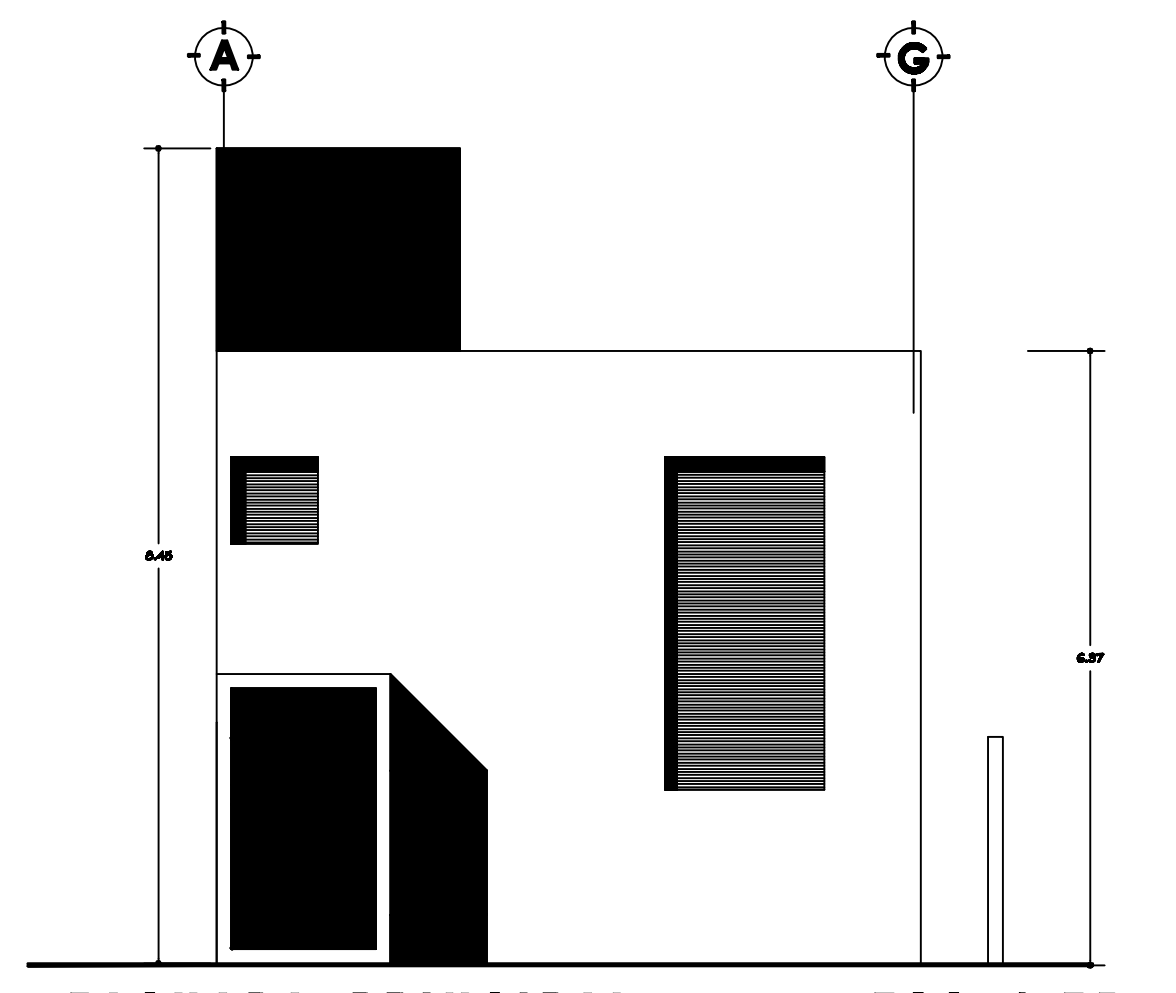


FACHADA PRINCIPAL ESC. 1:75

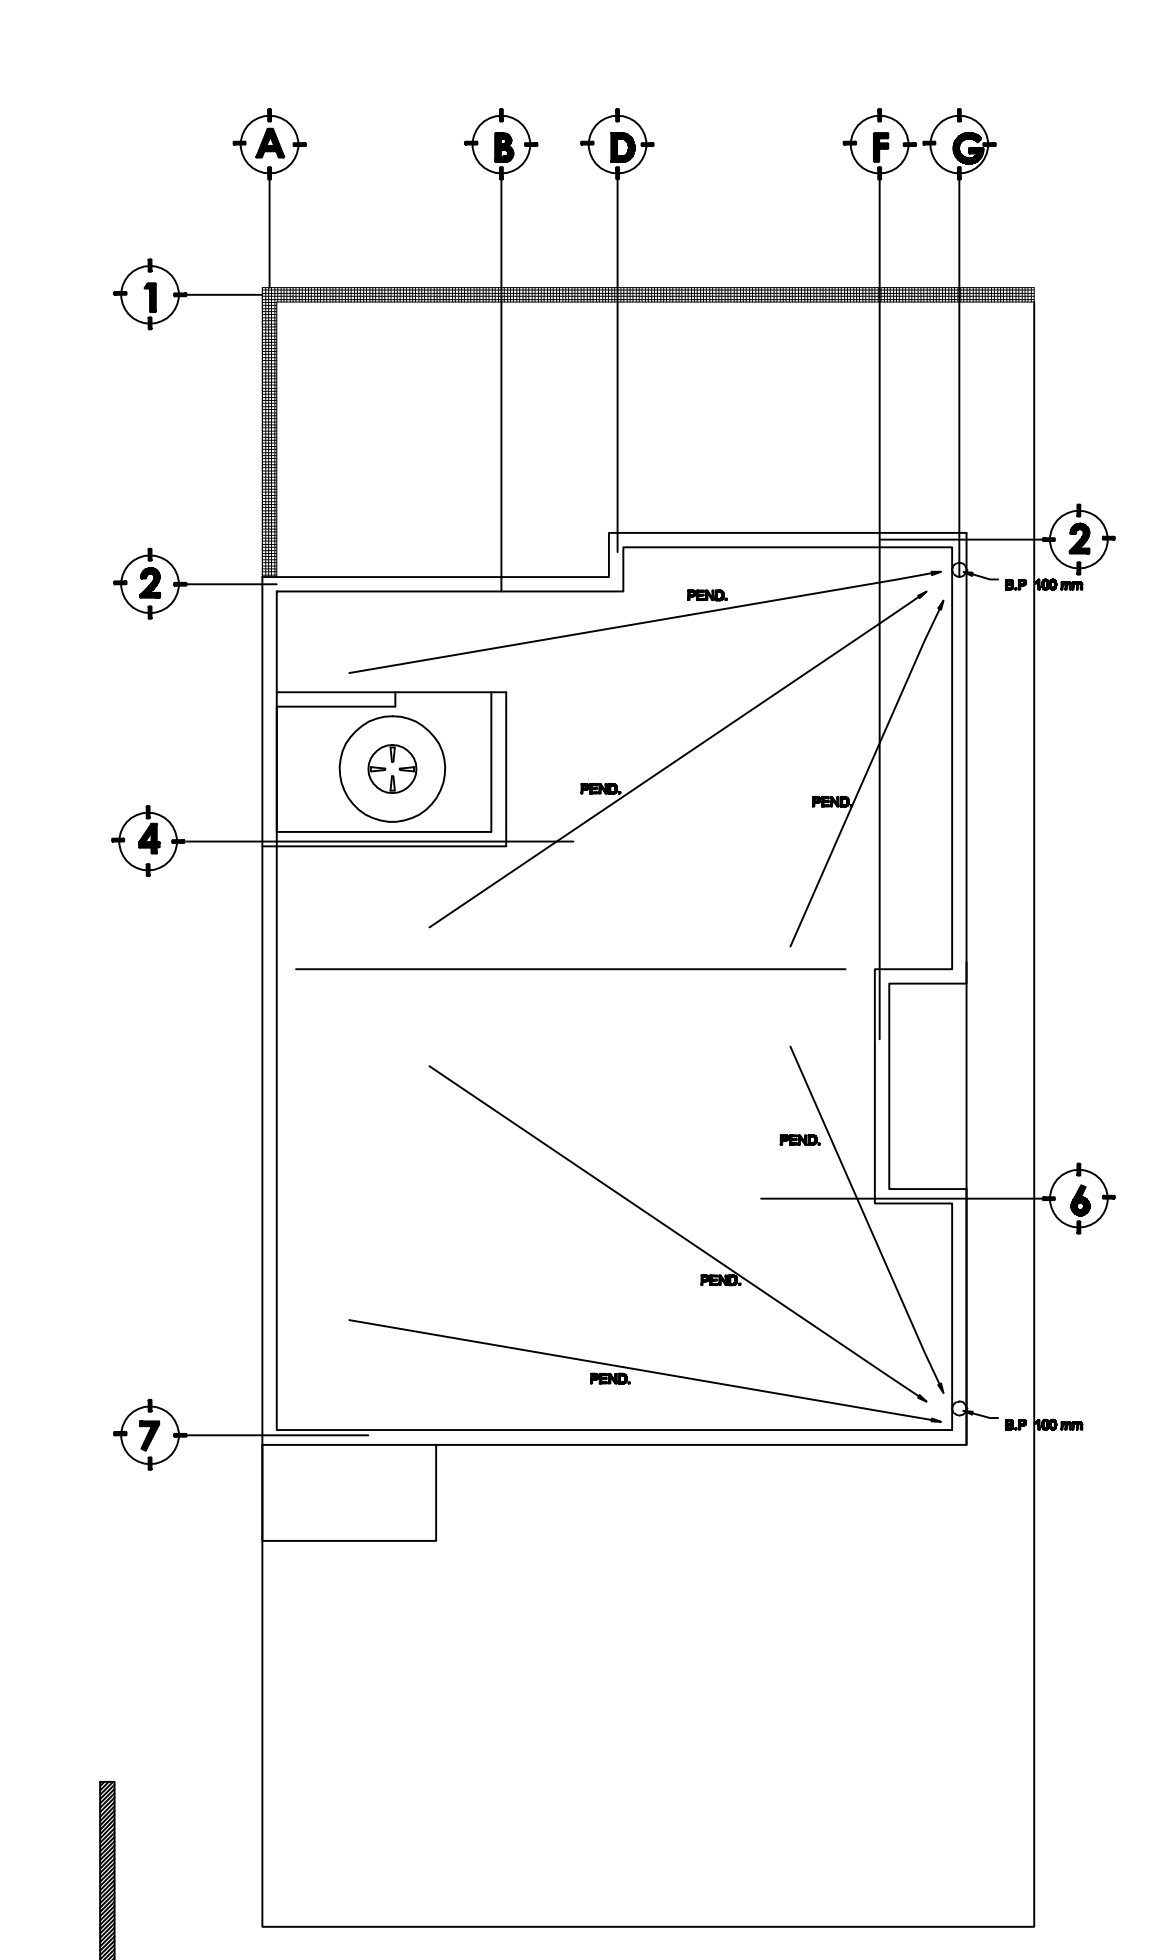


PLANTA DE AZOTEA ESC. 1:75

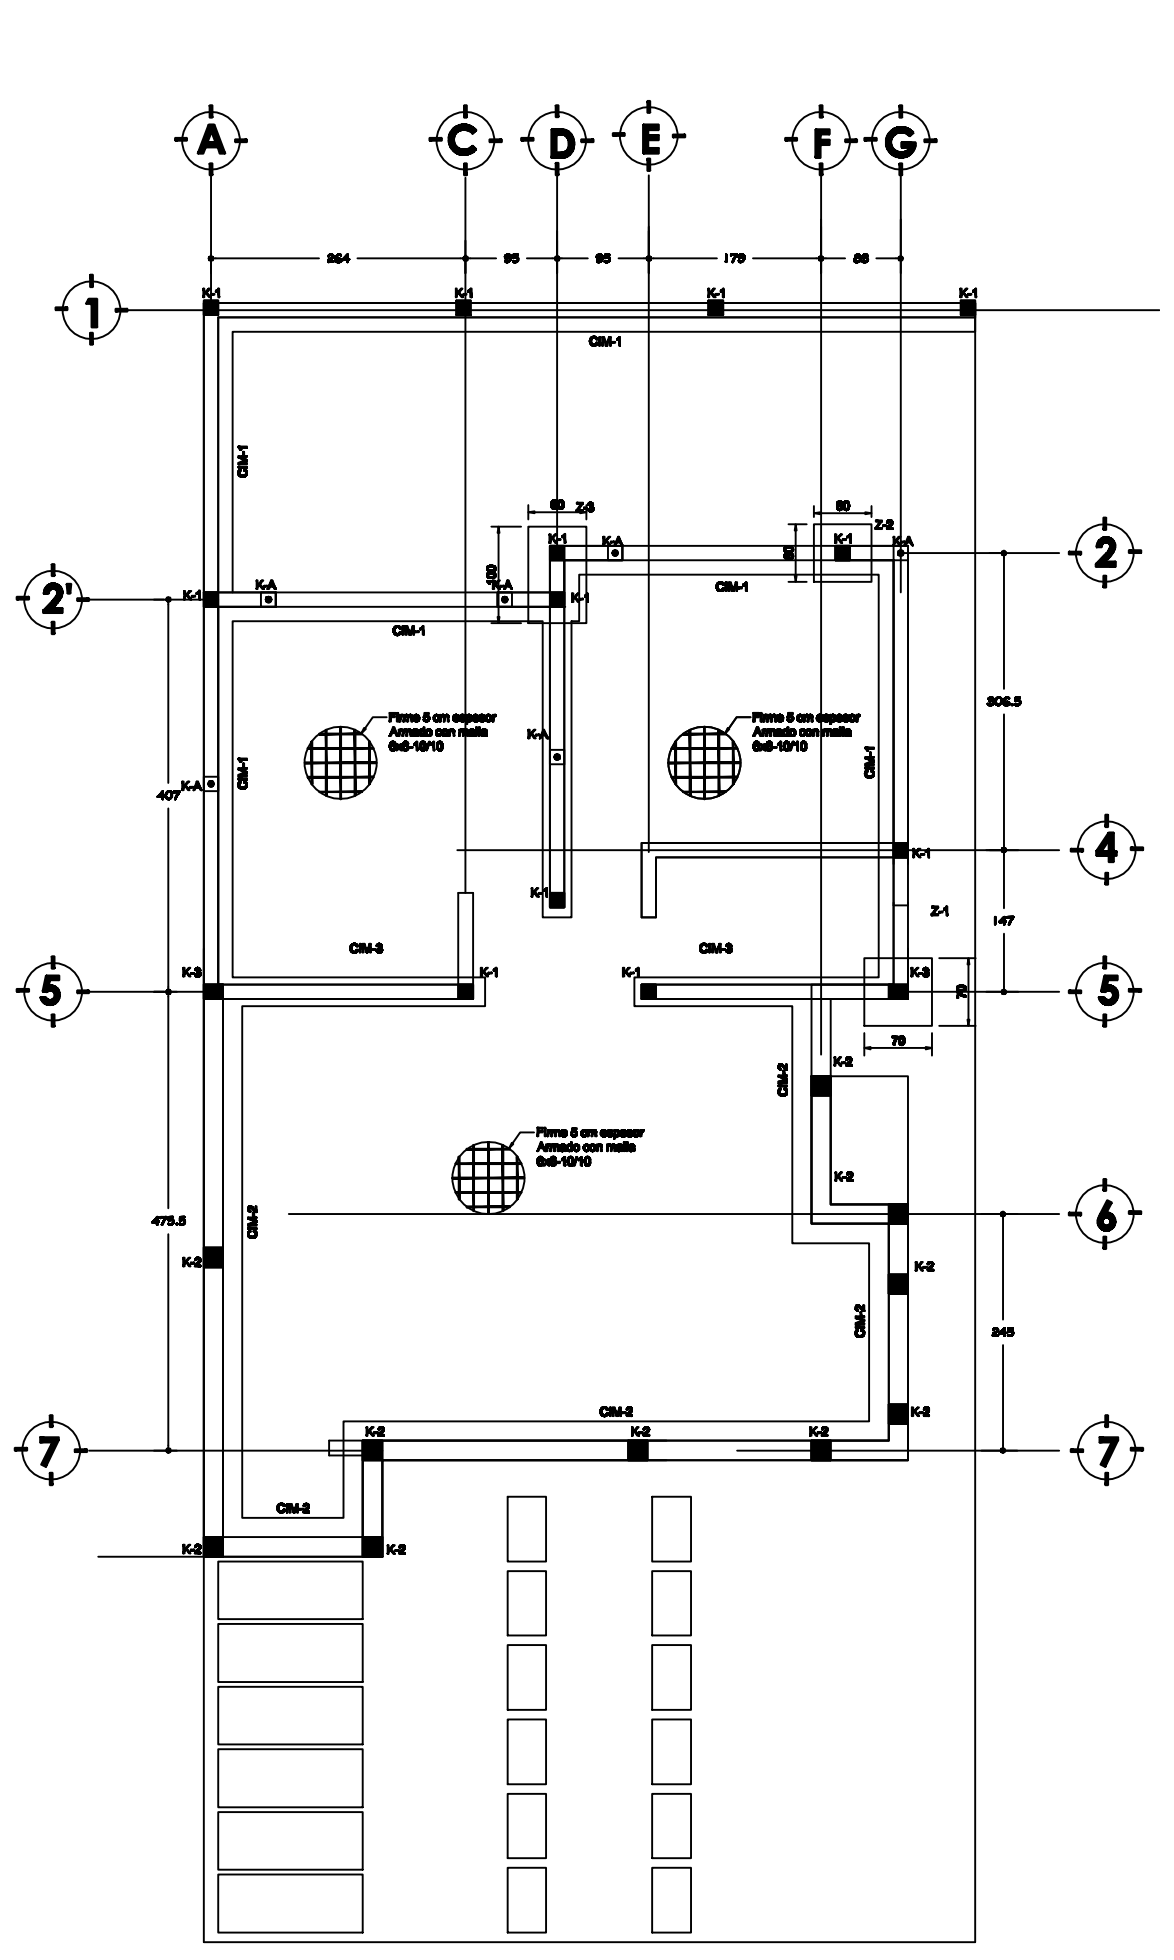


PLANTA CIMENTACION ESC. 1:75

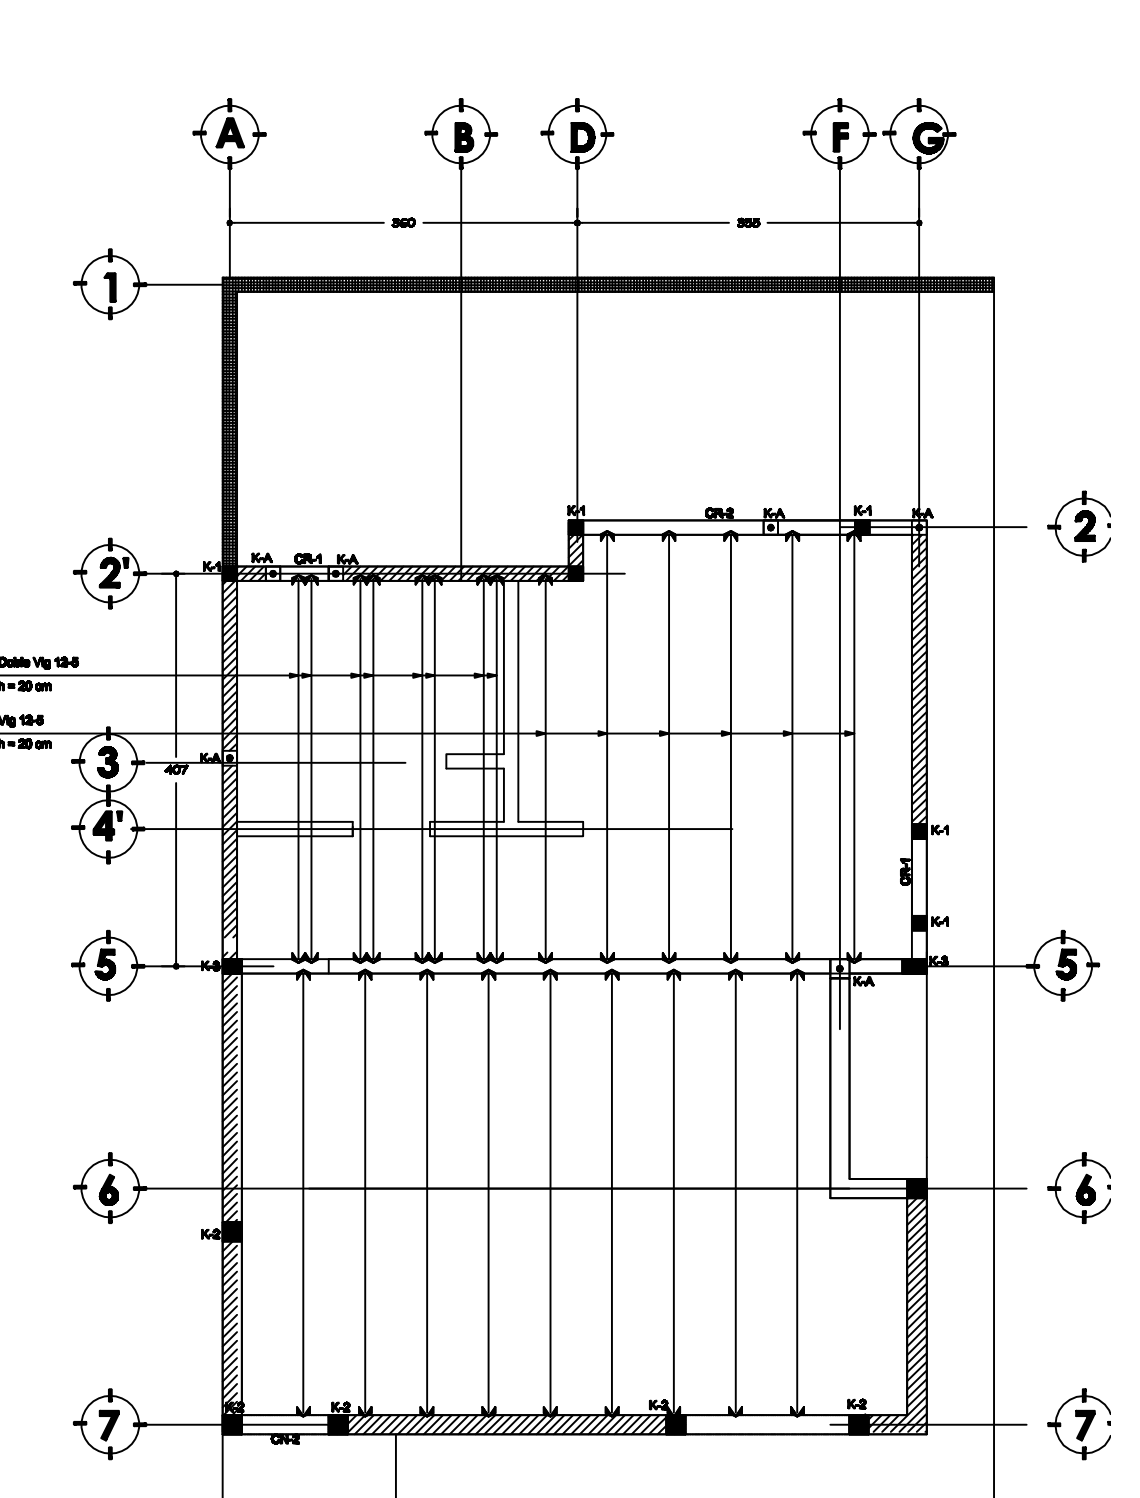

CUBIERTA PLANTA ALTA ESC. 1:75

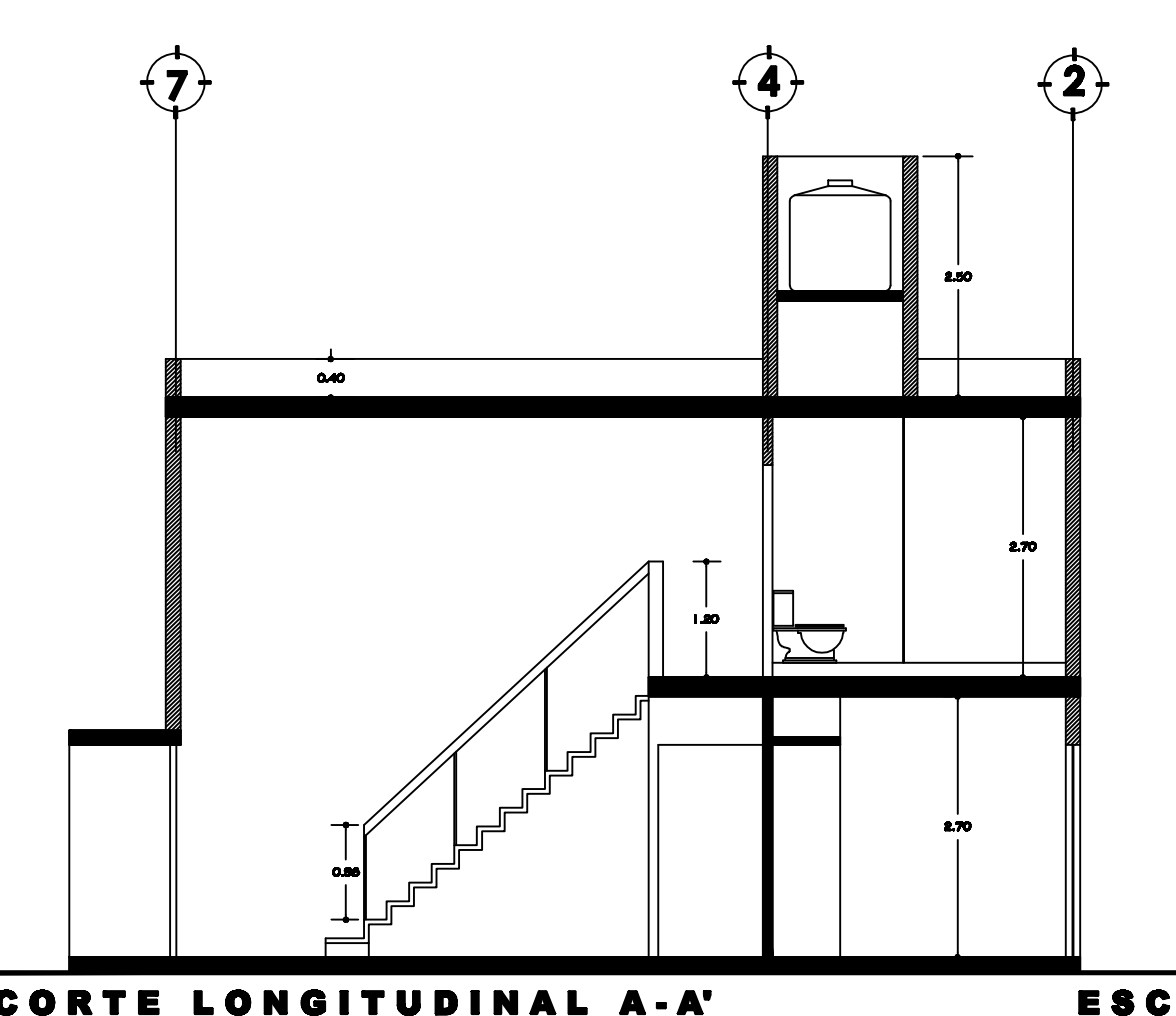


CORTE LONGITUDINAL A-A' ESC. 1:75

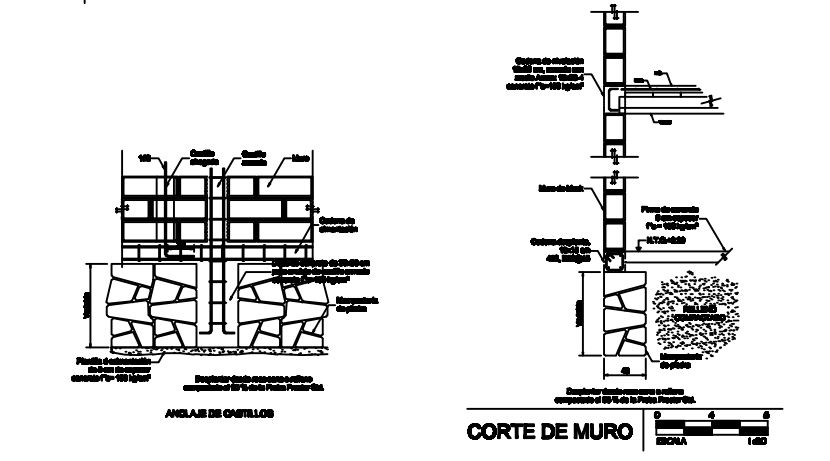

CORTE DE MURO

LINEAMIENTOS PARA EL PREDIO			
CONCEPTOS	NORMA	PROYECTO	CUMPLE
USO DEL SUELO	H3-U	H3-U	SI
AREA DEL LOTE	DE 128 M2 HASTA MENOS DE 240 M2	136.00	SI
FRENTE DEL LOTE	8.00 MTS	8.00 MTS	SI
RESTRICCIONES	5.00 MTS	5.00 MTS	SI
MINIMAS A LOS	FONDDO 3.00 MTS	2.52 MTS	NO
LINDEROS	LADO		SI
	METROS 11.00 MTS	8.45 MTS	SI
ALTURA MAXIMA EN	NIVELES 3.00	2.00	SI
OCUPACION SUELO	COEF. % 60.00 %	49.73 %	SI
C.O.S.	M2 81.16 M2	67.63 M2	SI
USO SUELO C.U.S.	COEF. % 1.80 %	0.75 %	SI
	M2 244.8 M2	101.85 M2	SI
DENSIDAD NETA	VIV./HA. 62 VIV / HA	1 VIV	SI
	VIV. 1 VIV	1 VIV	SI
CAJONES DE ESTACIONAMIENTO	REGL. 120 M2 HASTA 200 M2	101.85 M2	SI
	NUMERO 2.00	1.00	SI

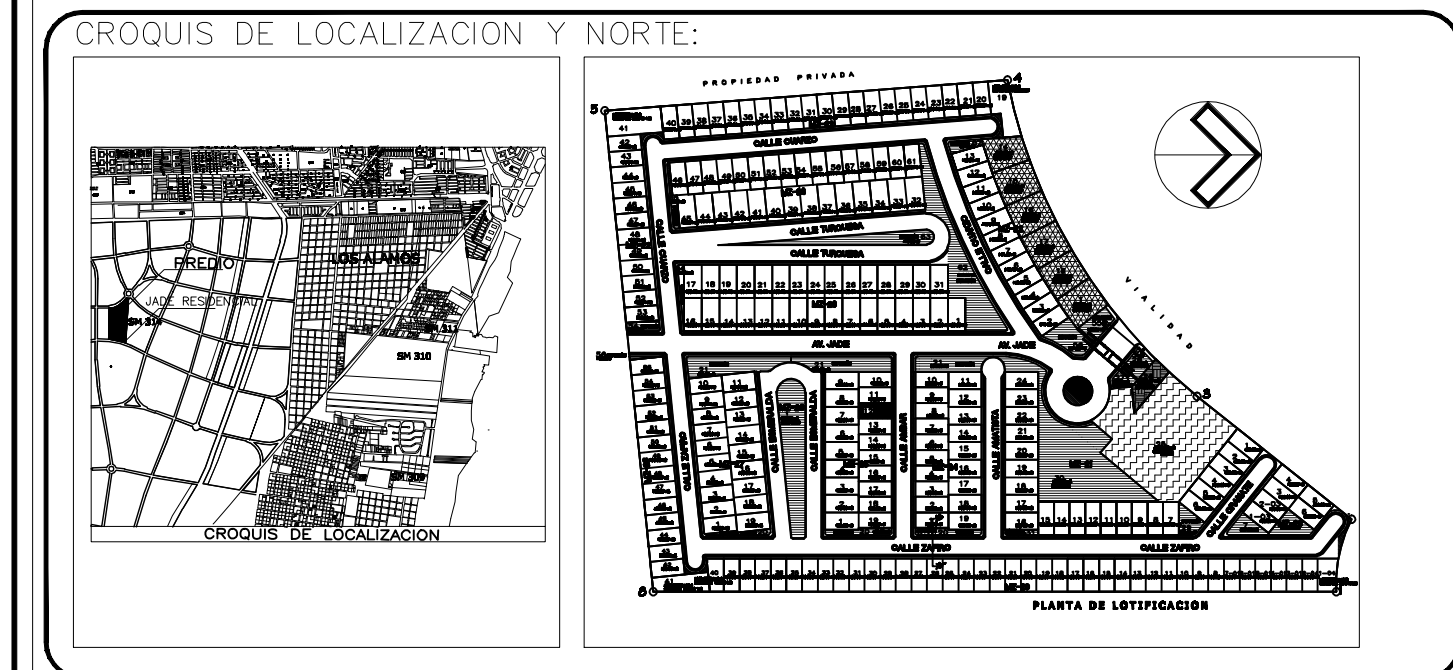

DATOS DE LOS CORRESPONSABLES DE OBRA:			
ESPECIALIDAD	NOMBRES:	CED. PROF.:	ANEXA MEMORIA:
			<input type="checkbox"/>
			<input type="checkbox"/>
			<input type="checkbox"/>
			<input type="checkbox"/>

NOMBRE DEL PROYECTO:	CASA HABITACION TIPO 11 (LOFT)	CLAVE:
PLANO:	PLANO OFICIAL	
ESCALA:	INDICADA	FECHA: OCTUBRE 2012

DIRECCION DE NORMATIVIDAD DE OBRAS ARQUITECTONICAS Y CIVILES.	No. Licencia:	No. Folio:	PLANO NUMERO: 1/1	
	Fecha de Autorización:	Di	Mes	Año
			TOTAL DE PLANOS: UNICO 1	

LICENCIA DE CONSTRUCCION.			
TIPO DE LICENCIA:	OBRA NUEVA	De:	al:
VIGENCIA:	De:	al:	de:
UBICACION DE LA OBRA.			
SM 326	MZ	LT	INT.
CALLE:			LOCALIDAD:
			USO DE SUELO: H3-U
DATOS DEL PROPIETARIO.			
NOMBRE:	DESARROLLADORA VIVA MEJOR S.A DE C.V.		
DOMICILIO:	CALLE CASCADA #817 COLONIA BANJUDAL DELEGACION IZTAPALAPA.		
POBLACION:	MEXICO D.F.		
REPRESENTANTE LEGAL:	MARIA DEL ROSARIO MEDINA HERNANDEZ		
	TEL: 176 8229		

SUPERFICIE A CONSTRUIR:			
SOT.	AMPLIACION	REGULARIZACION	TOTAL
P.B.	69.33		
M2:			
1:	32.52		
2:			
3:			
M2.	101.85		
P.U.			
COSTO:			

DESCRIPCION DE OBRA:
 CASA HABITACION MODELO LOFT QUE CONSTA DE:
 SALA, COMEDOR, COCINA, TRES RECAMARAS, Y DOS BAÑOS

D.R.O. ARO. ALFONSO VILLANUEVA PEREZ
 CED. PROF. 3389723 | No. D.R.O. 1208 | TEL: 2 82 60 12

PROPIETARIO: _____ REVISO: _____ AUTORIZO: _____