


PROYECTO ARCANGELES - PLANTA ALTA

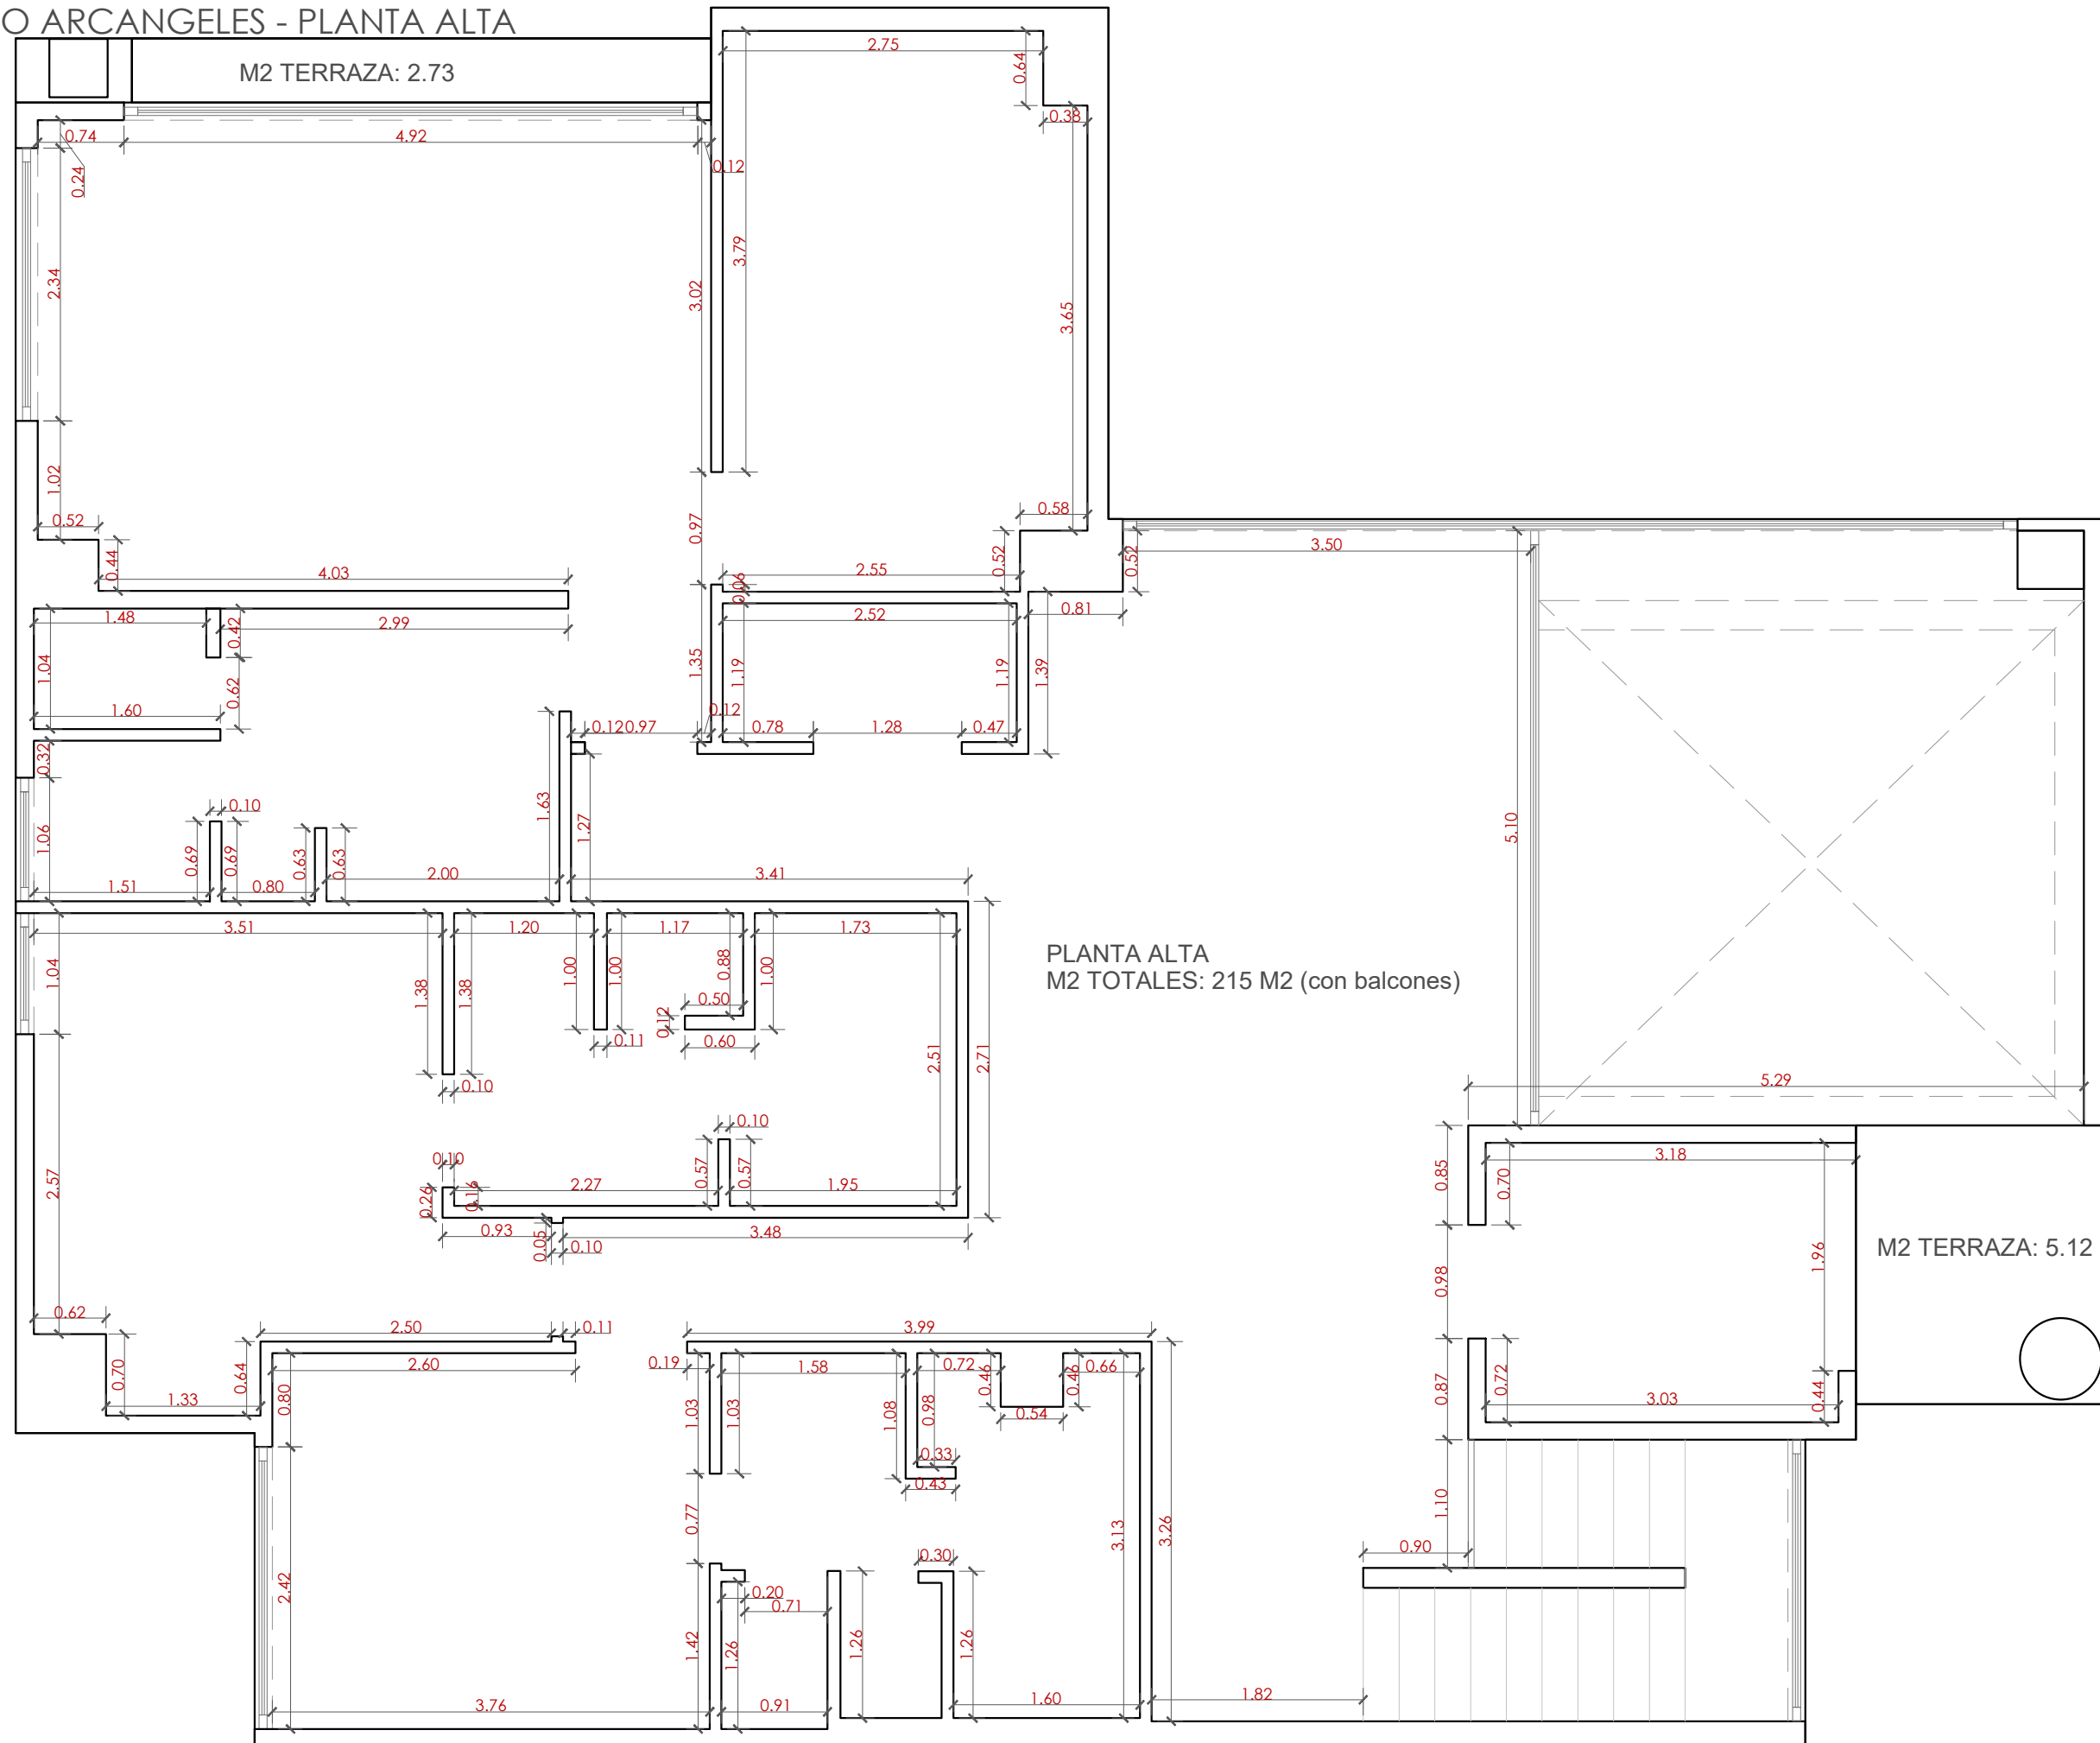

Proyecto
ARCANGELES

Plano
ARQ. PLANTA ALTA


Escala: S/E

Notas:
-LAS COTAS RIGEN AL DIBUJO.
-LAS COTAS ESTAN REPRESENTADAS EN METROS.
-ESTE PLANO ES REPRESENTATIVO.
-LAS COTAS Y MEDIDAS DEBEN SER VERIFICADAS EN OBRA ANTES DE EJECUTAR CUALQUIER TRABAJO.

Dibujado por: AA
Aprobado por: KR

Firma
Responsable:

Firma
Fecha de publicación de plano:
FEBRERO 2023

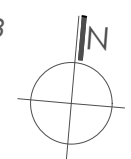

ARQ-02



*Este plano ya una vez aprobado es final y no puede haber cambios.