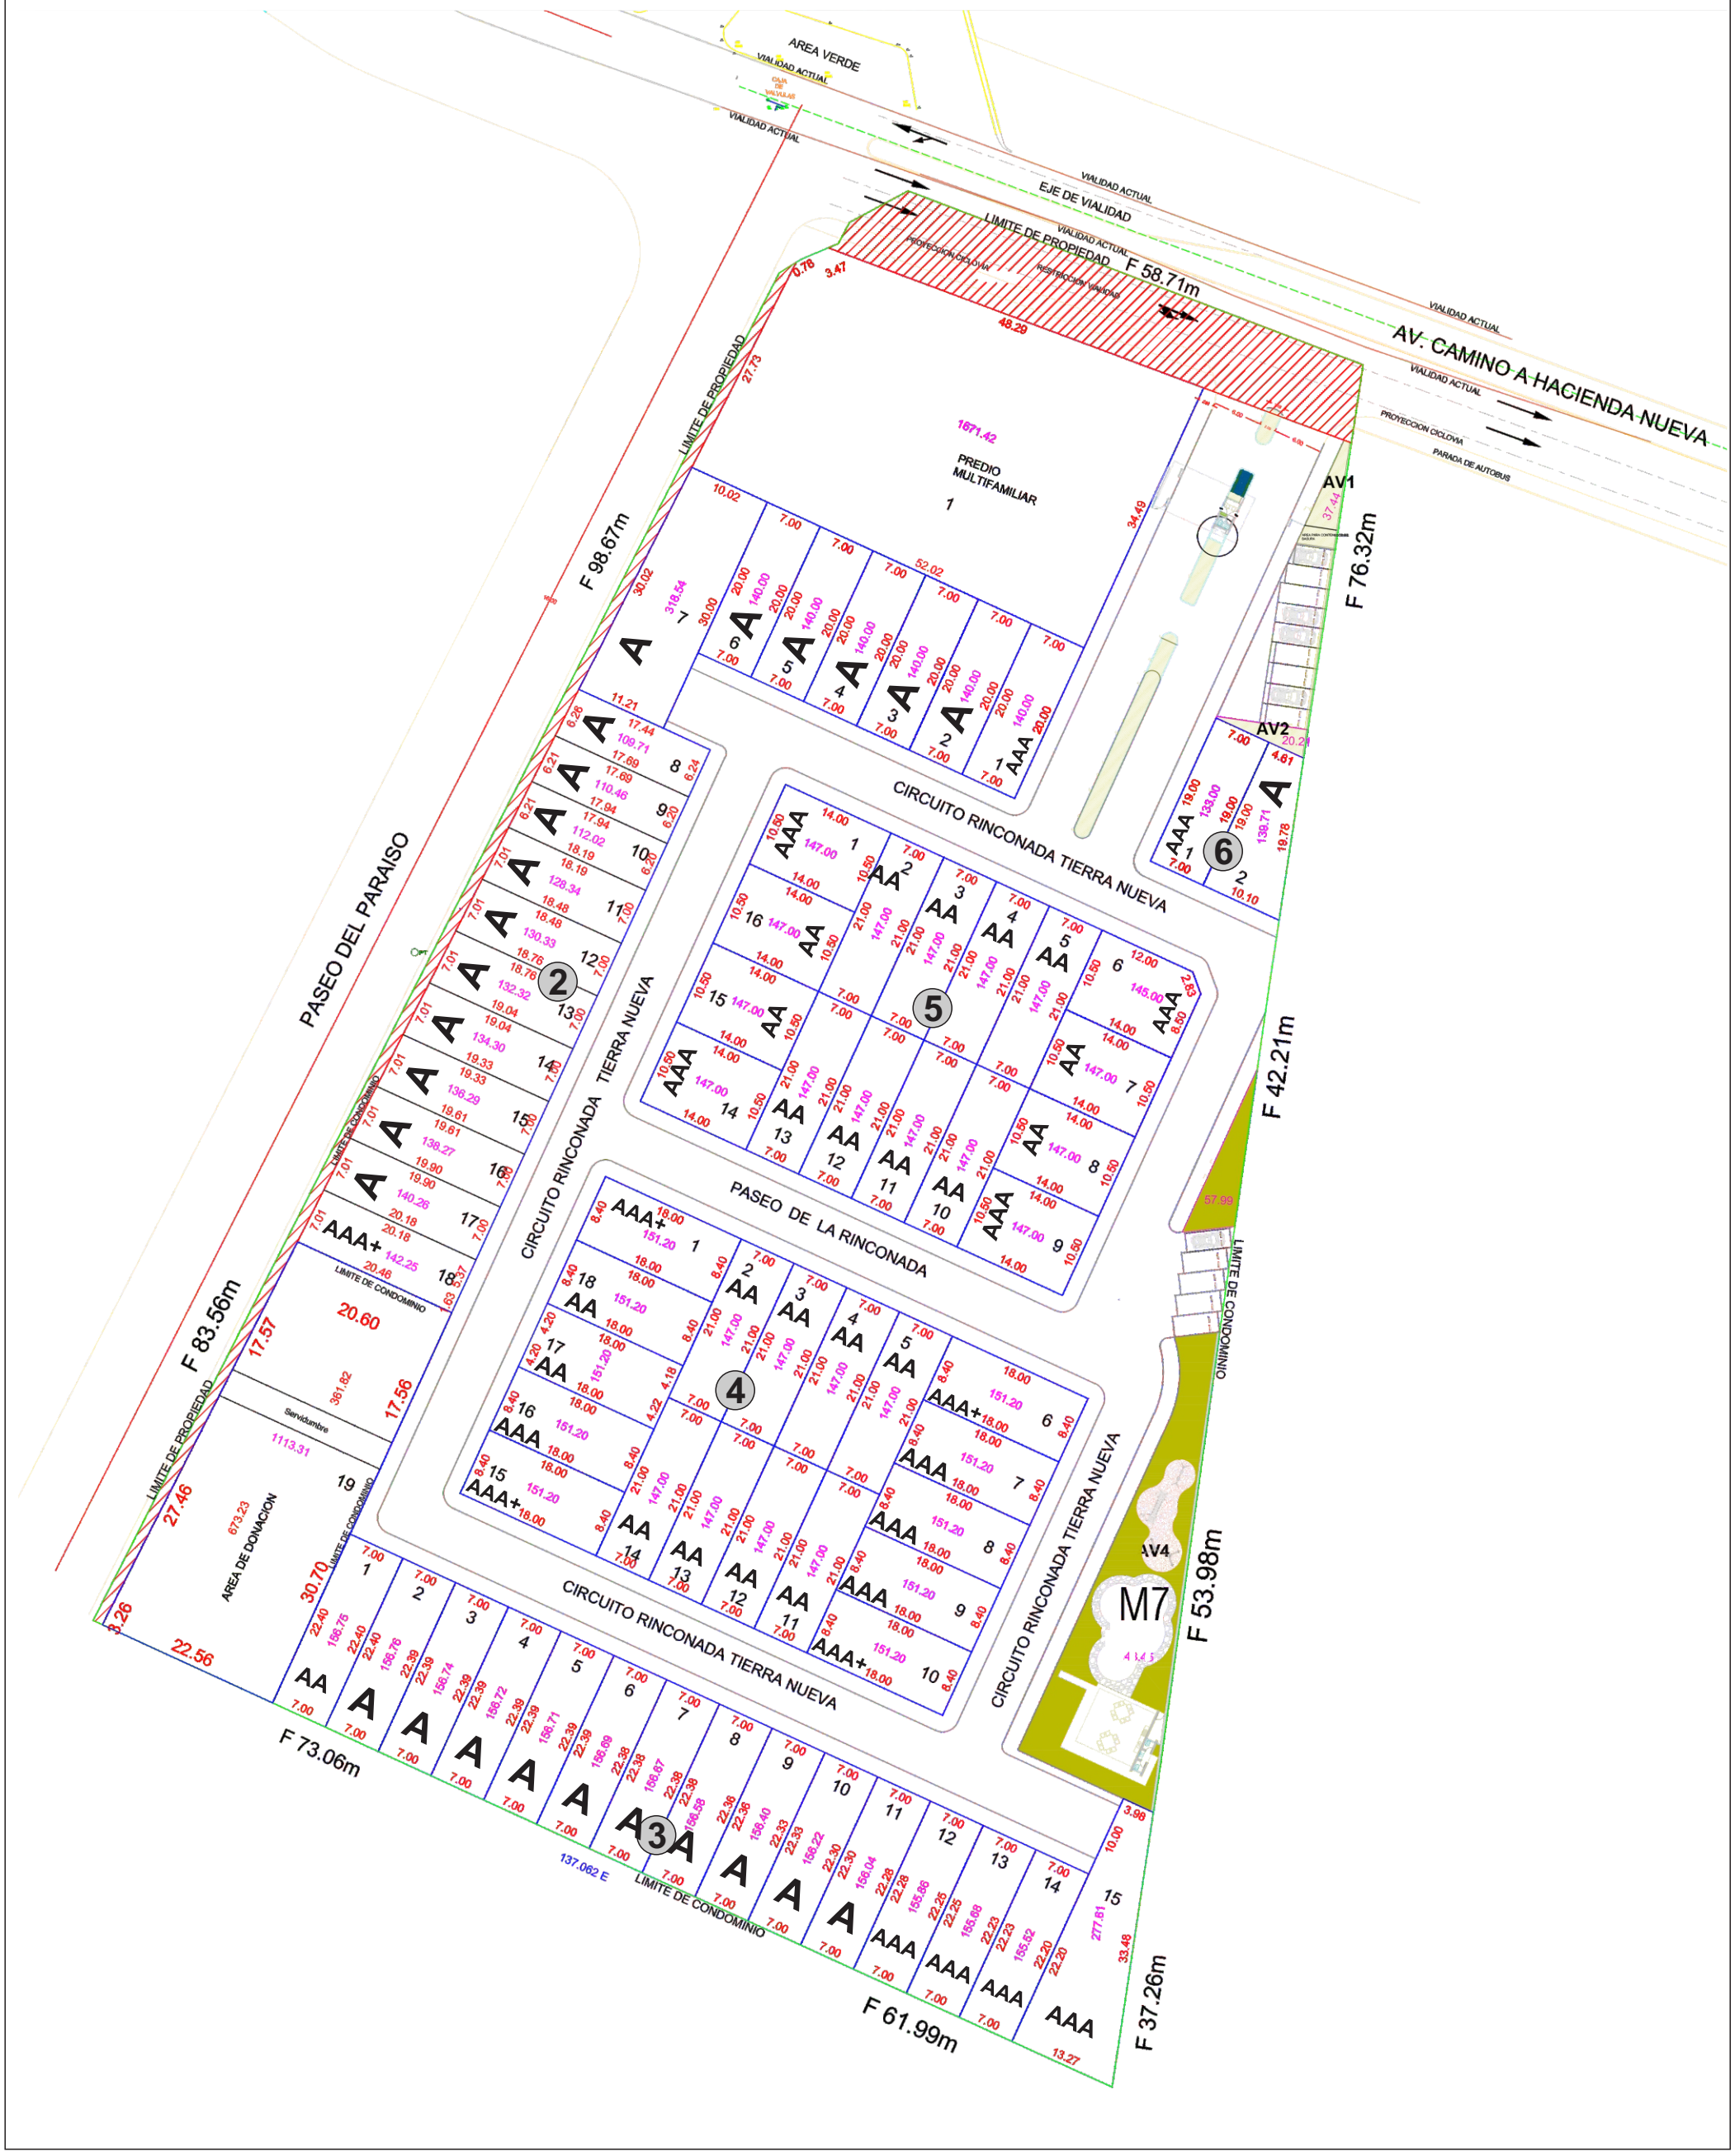
AREA VERDE
VIALIDAD ACTUAL
CAJA DE VALVULAS
EJE DE VIALIDAD
LIMITE DE PROPIEDAD
PROYECCION CICLOVIA
RESTRICCION VIALIDAD
F 58.71m
AV. CAMINO A HACIENDA NUEVA
PARADA DE AUTOBUS
1671.42
PREDIO MULTIFAMILIAR
1
AV1
AV2
AV4
M7
F 76.32m
F 42.21m
F 98.67m
F 83.56m
F 73.06m
F 61.99m
F 37.26m
F 53.98m
PASEO DEL PARAISO
CIRCUITO RINCONADA TIERRA NUEVA
PASEO DE LA RINCONADA
LIMITE DE CONDOMINIO
AREA DE DONACION
Servidumbre
2
3
4
5
6