


# ENDÉMICO

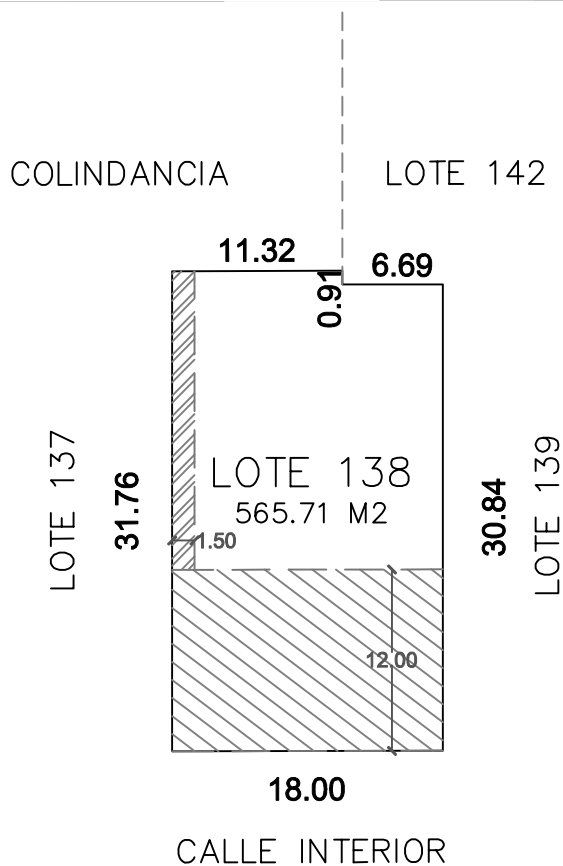

**SIMBOLOGÍA**

Superficie de Construcción: 320.02 m<sup>2</sup>.

- La restricción frontal es de 12.00 mts.
- La restricción lateral es de 1.50 mt.

UBICACIÓN EN CONJUNTO	UBICACIÓN EN ZONA	ESCALA GRÁFICA	PROYECTO		
			ENDÉMICO		
		TIPO			
		NO TRANSFORMACIÓN			
		INFORMACIÓN GENERAL			
DIRECCIÓN		LOTE	M2 TERRENO	MANZANA	
UCÚ, YUCATÁN.		138	565.71 M <sup>2</sup>	6	
Nota: La dimensión final del LOTE puede variar de acuerdo a los permisos otorgados por las autoridades competentes, ajustes durante el trazo y/o durante la ejecución del desarrollo.		NORTE 	COTAS METROS	ESCALA 1:500	